


VEGGUR Y1

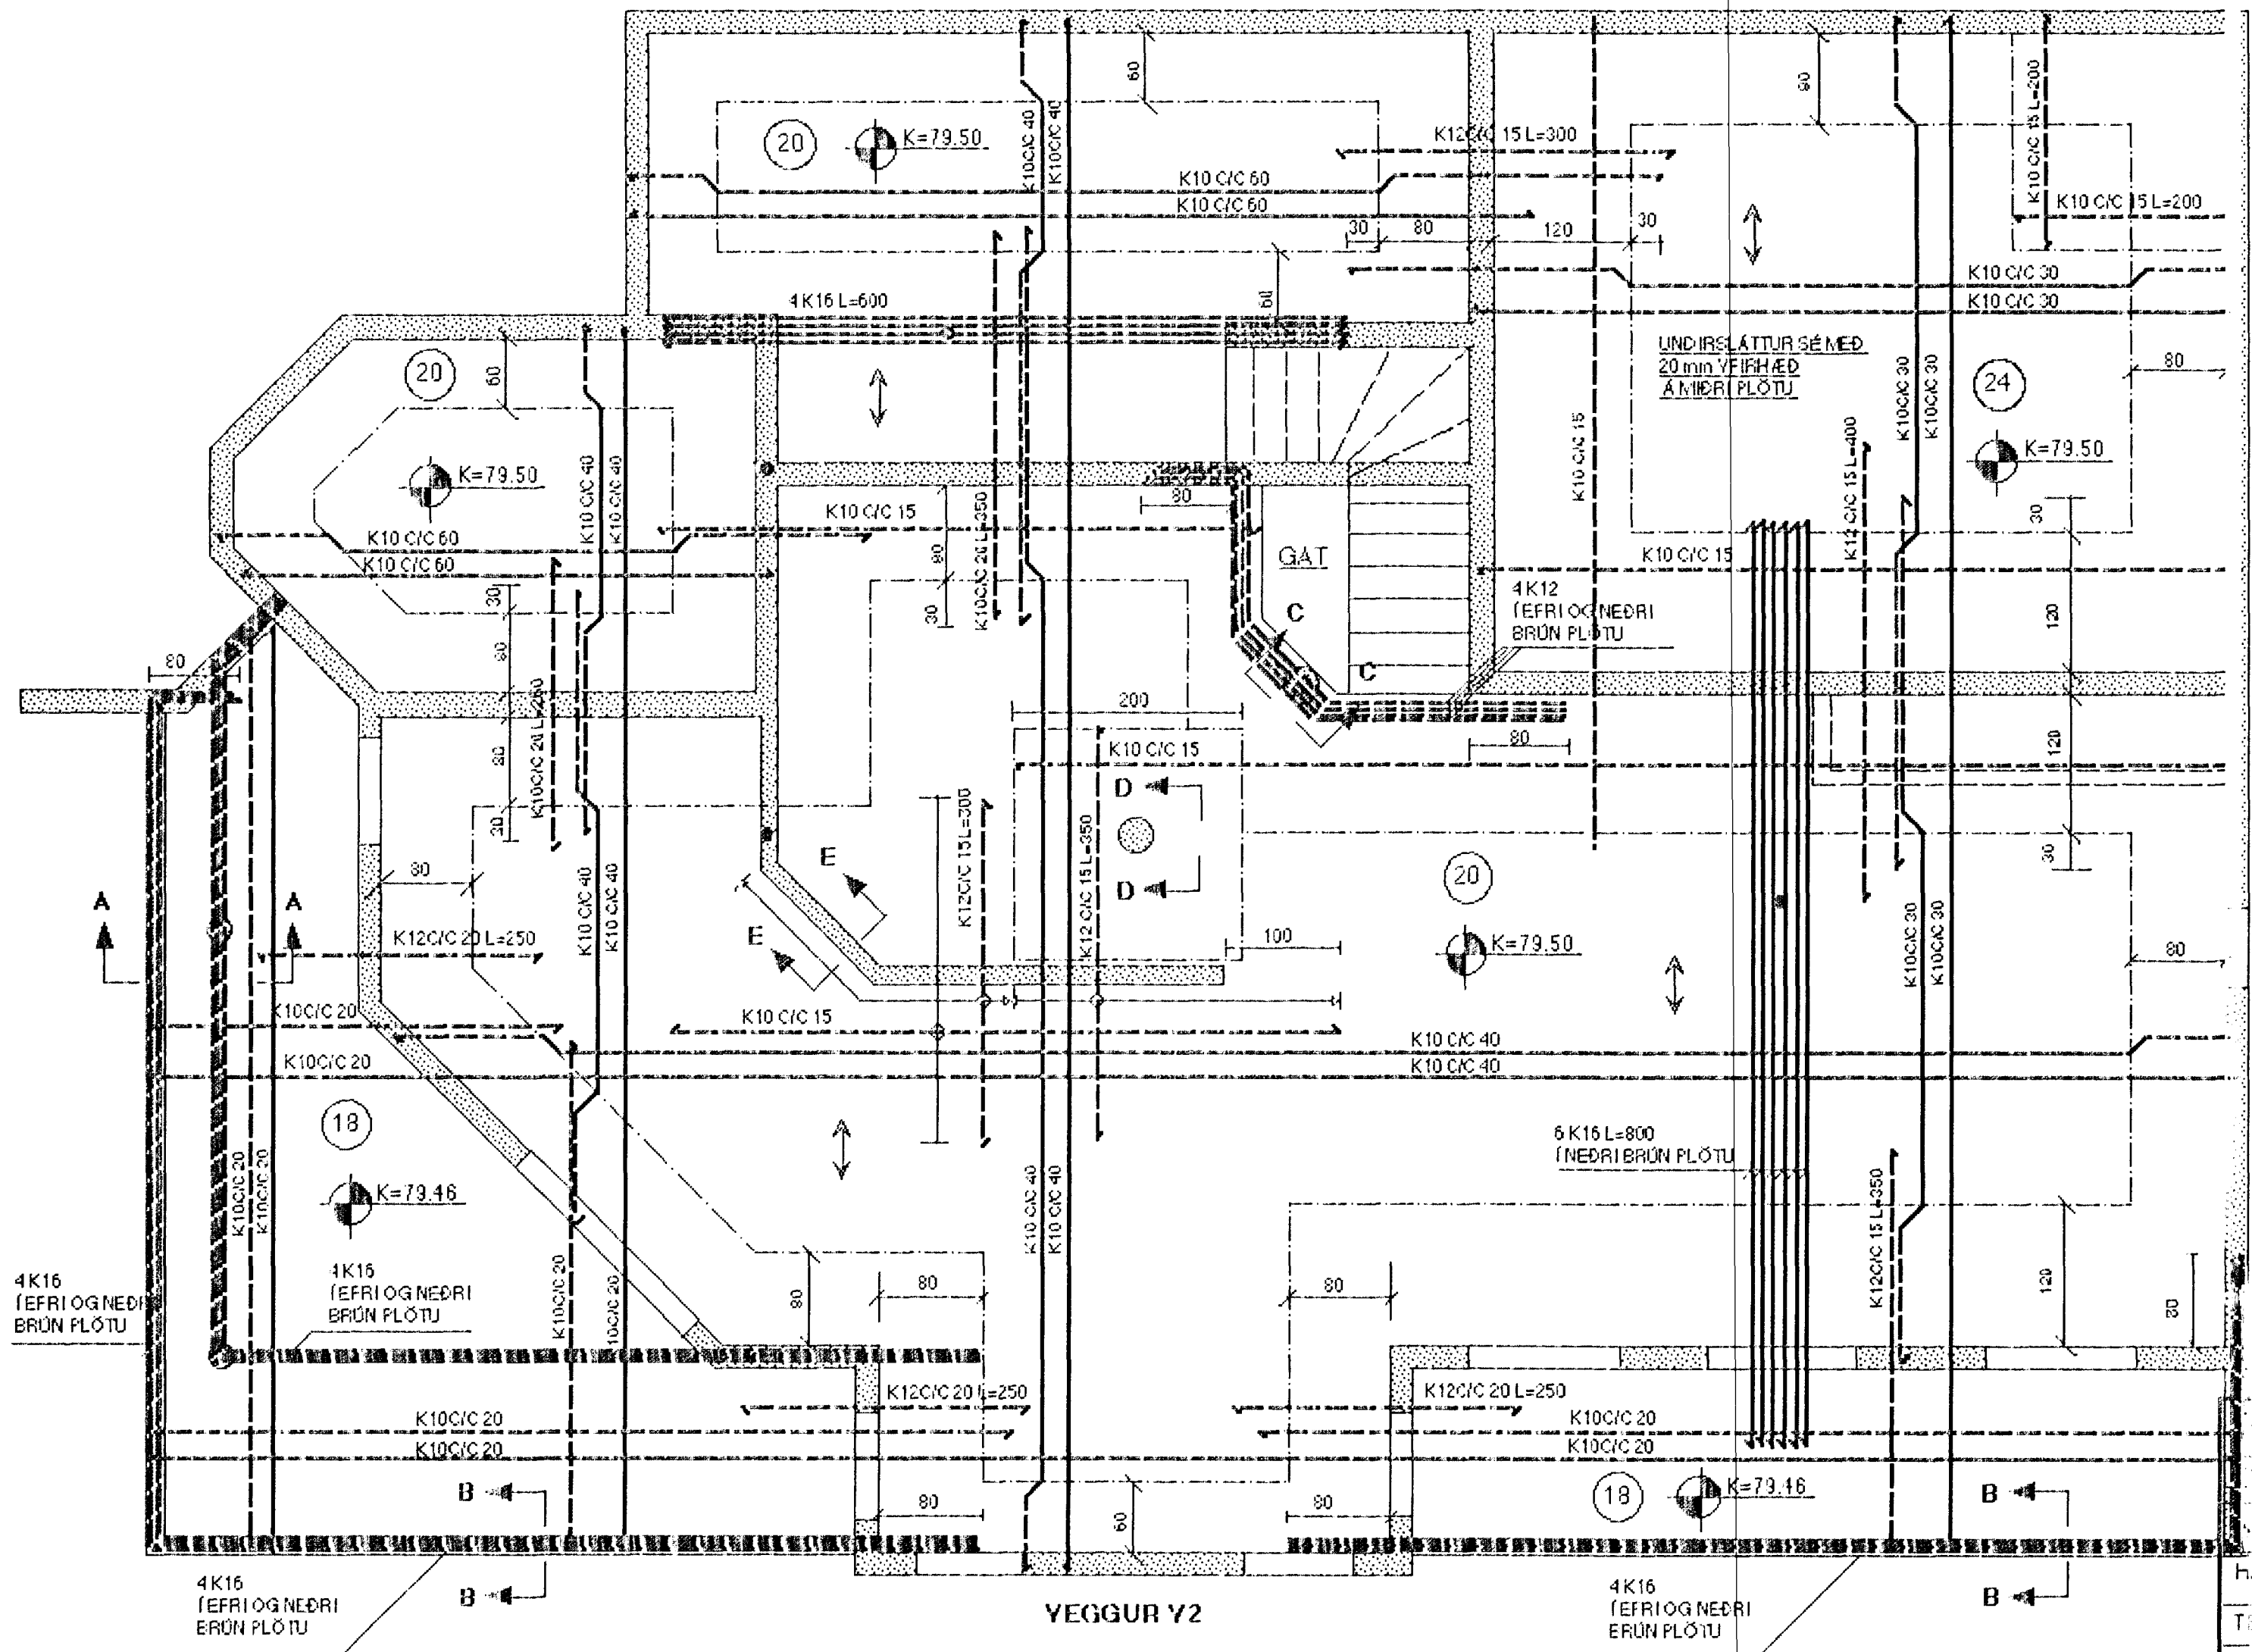

SKÝRINGAR

STEYPUGÆÐI S 250  
LÁGMARKS SEMENTSMAGN STEYPU Í ÚTYEGGJUM (SÉ 300 KG/m<sup>3</sup>)  
VATNSSEMENTSTALA STEYPU (V/S) SÉ < EDA = 0.55  
LOFTMAGN (STEYPU SÉ 5% - 5%)

STEYPUSTYRKARSTÁL : KS 40 OG KS 40S (SUDUHÆFT KAMBSTÁL)

ÚTYEGGIR EFU 13 cm Á DYKKT. OG SÉ ANNAD EKKI SÝNT Á TEIKNINGUM  
ÞÁ SKAL JÁRN BENDA ÚTYEGGINNED EINFALDRI JÁRNAGRIND  
K10 C/C 25 LÖÐRÉTT OG K10 C/C 20 LÁRÉTT  
SEMSTADSETT SÉ Í YTRI VEGGERUN

STEYPTIR INNVEGGIR EFU 15 cm Á DYKKT OG SÉ ANNAD EKKI SÝNT Á TEIKNINGUM  
SKAL JÁRN BENDA ÞÁ NED MED EINFALDRI JÁRNAGRIND K10 C/C 25 Í MIDJUMYEGG

UMHYFFIS ÖLL OP KOMI 2K12, NEMA ANNAD SÉ SÝNT Á TEIKNINGUM  
JÁRN ÞESSI NÁ Í MINNST 60 cm ÚTFYRIR OP EDA SÉU SAMFELLD YFIR FLEIRI OP

JÁRN Í FLÖTU SEM LIGGJA SAMSIDA ÞESSU TÁKNI SKAL LEGGJA  
EFST Í EFRI BRUN OG NEDST Í NEDRI BRUN

FLÖTUUNDIRSLÁTTUR SÉ MED YFIRHÆÐ,  $V = B / 300$  (B = FLÖTU BREIDD)

HÆDIR KÓTA ERU Í METRUM

DYRMÁL JÁRNA ERU Í MILLIMETRUM

ÖLL ÖNEFND MÁL ERU Í SENTIMETRUM

SJÁ EINNIG SKÝRINGAR Á TEIKNINGU NR. 1.06

Byggingaulltrúi Hafnarfjarðar  
Afgreitt þann  
14 MARS 2001  
Sigurbjartur Hafðórsson

TEIKN. NR. 1.05	TV	TÆKNIYANGUR TÆKNIDJONUSTA HLÍÐASMÁRI 101 KÓPAVOGI SÍMI: 564 22 44
MÁPÆÐI: 1:50		
DAGS.: FEB. 2001		
HANNAÐ: M.G	VERKEFNI: GAUKSÁS 29, HAFNARFIRÐI	
TEIKNAD: M.G	BURÐARVIRKI PLATA - GRUNNMYND OG SKÝRINGAR	
YFRIFARID: <i>[Signature]</i>	MAGNÚS GYLFASON F.T.F.I KT. 201251-4199	