




SÖLUUNDIRSTADA U1 MKY. 1:10

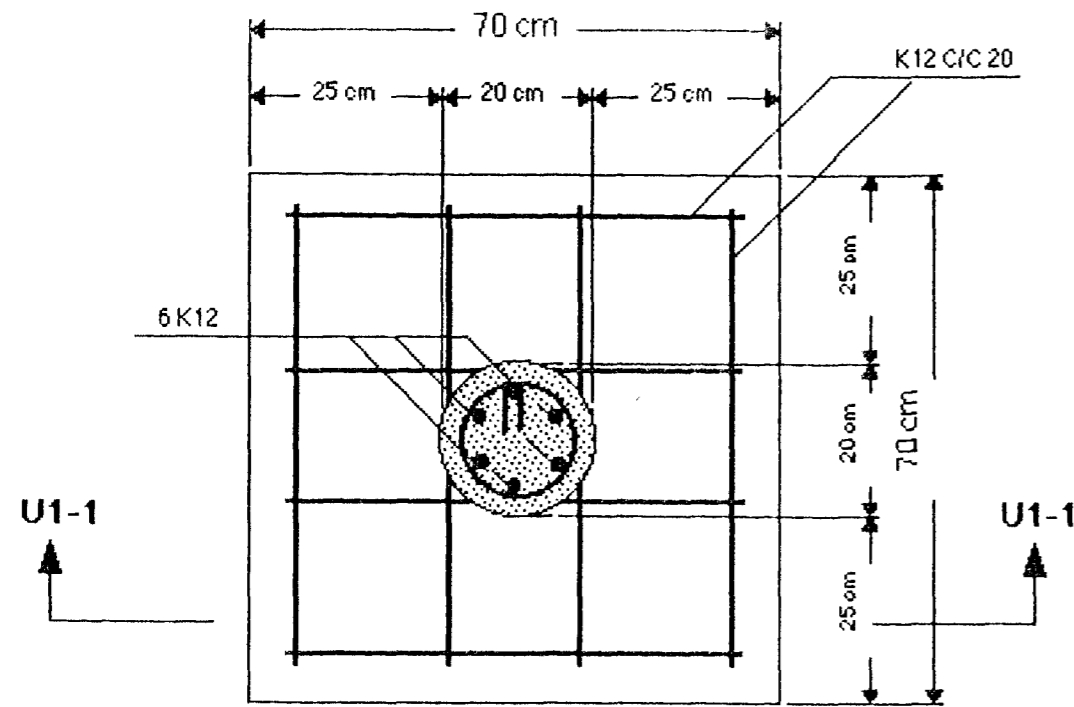


SÖLUUNDIRSTADA U2 MKY. 1:10

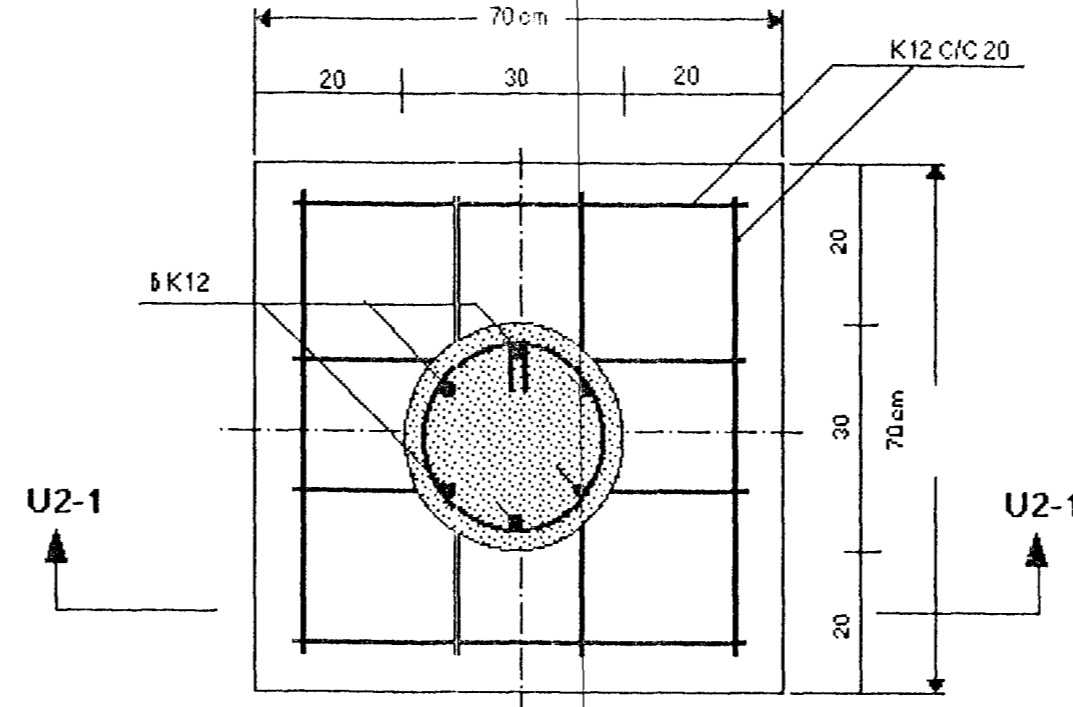

SNID U2-1, MKY. 1:10

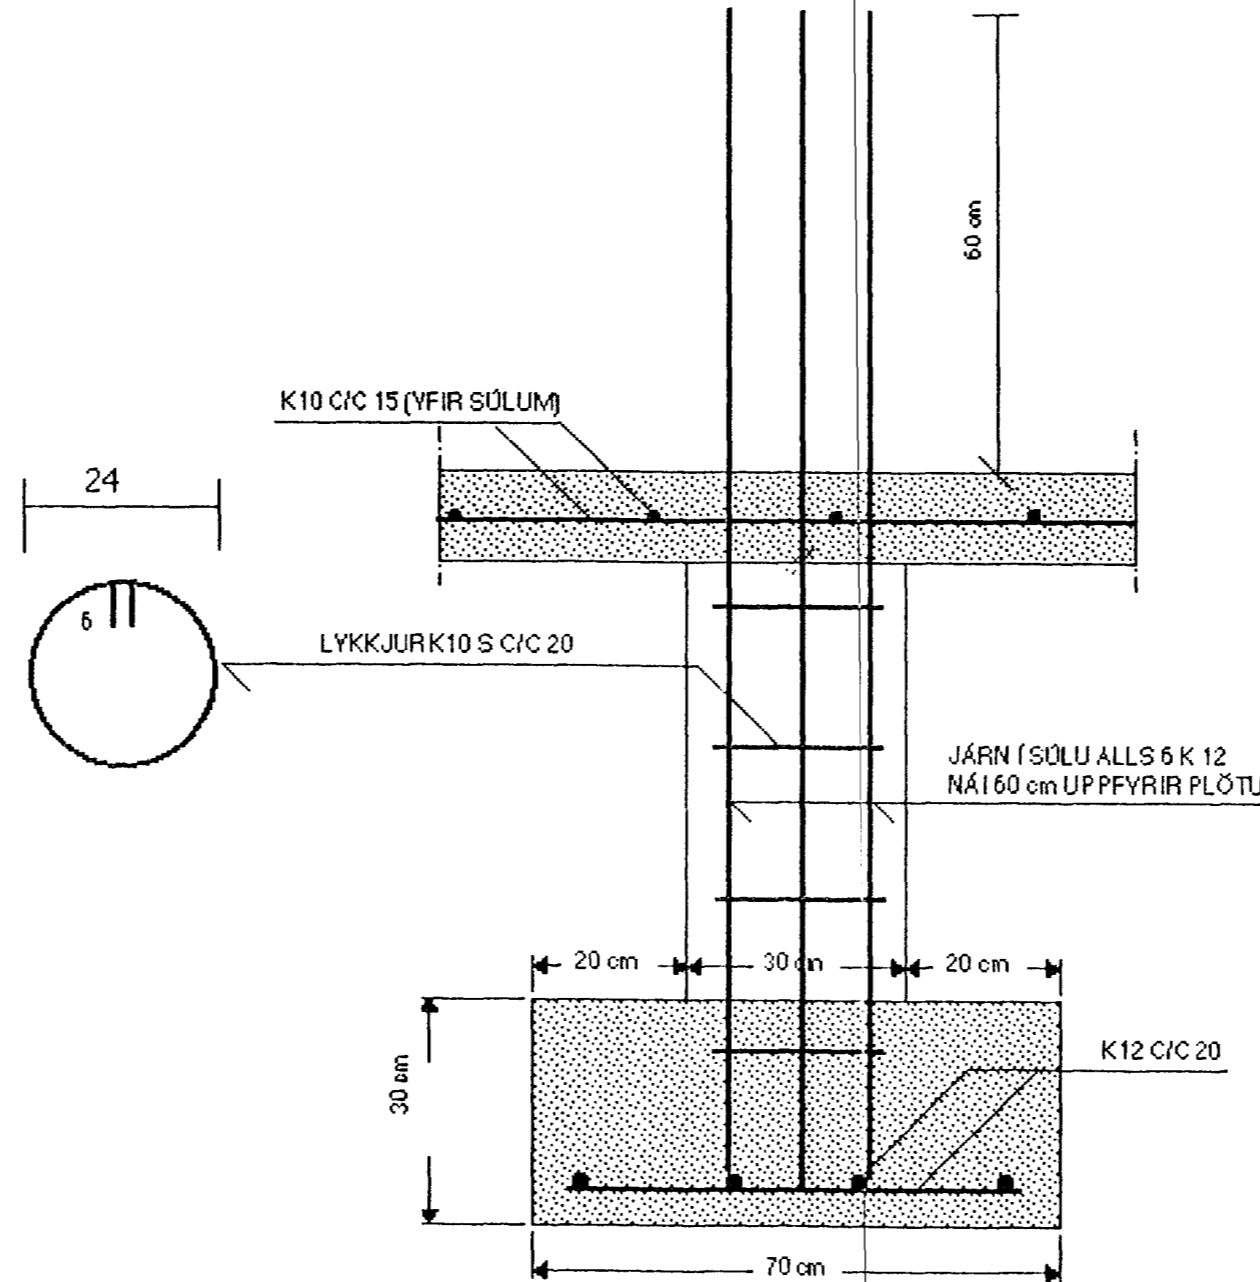

SNID U1-1, MKY. 1:10

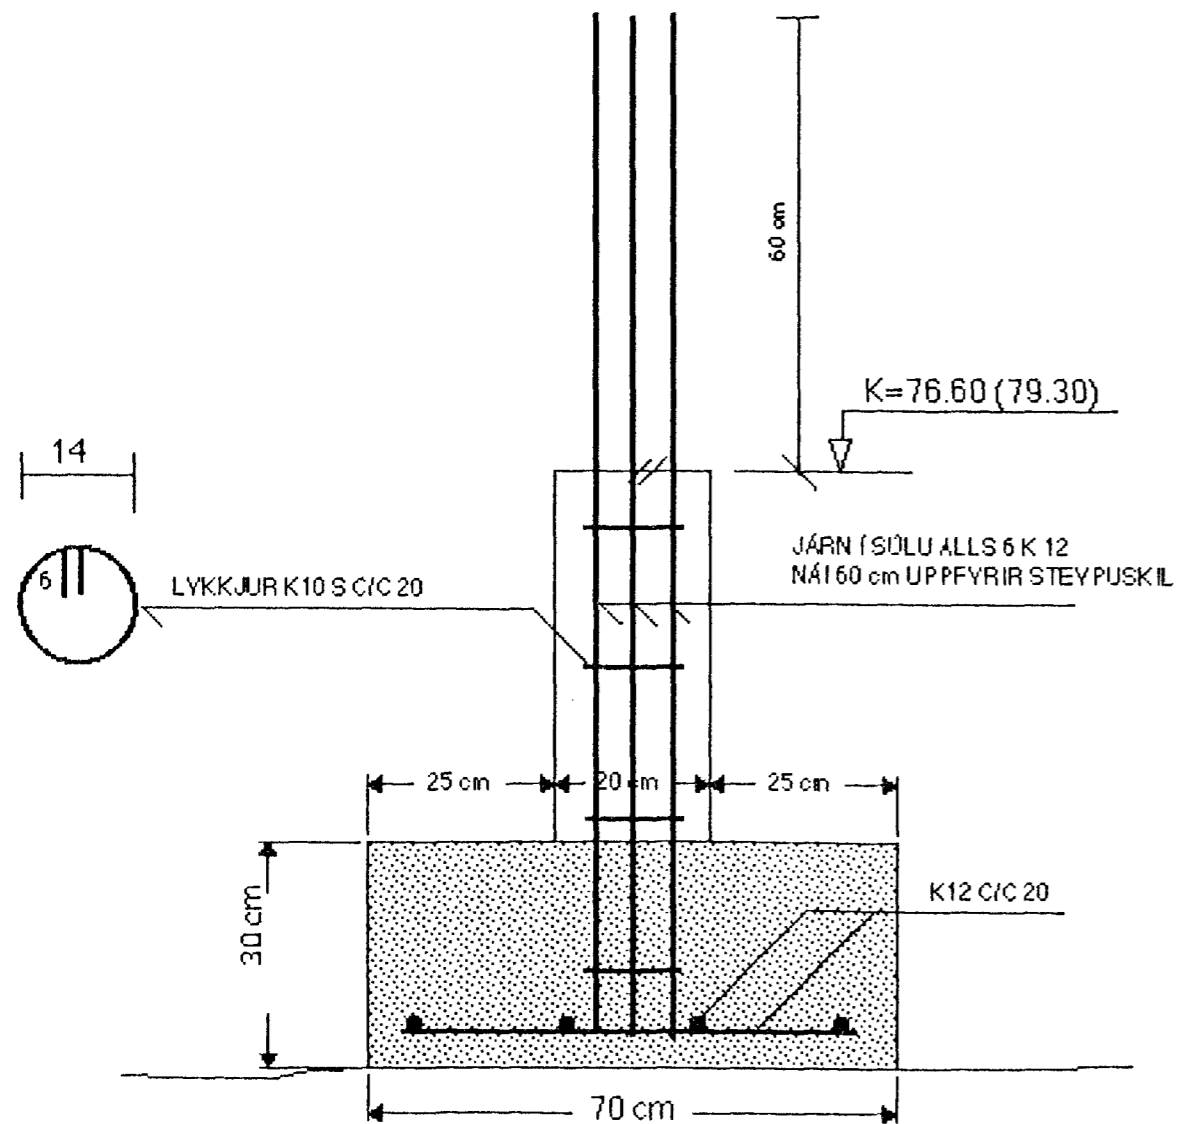

Samþykkt þann
17. NOV. 2000
Byggingafulltrúinn í Hafnarfirði
F.h. Sigurbjartur Halldórsson

SJÁ SKÝRINGAR Á TEIKNINGU NR. 1.01

TEIKN.NR. 1.04	TV	TÆKNIYANGUR TÆKNIDJÓNUSTA
KVAFDI: 1:10		HLÍÐASMÁRI 10 Í KÓPAVOGI
DAGS.: NOY. 2000		SÍMI: 564 22 44
HANNAÐ: M.G	VERKEFNI: GAUKSÁS 29, HAFNARFIRÐI	
TEIKNAD: M.G	BURDARYIRKI: SÖLUUNDIRSTÖÐUR	
YFIRFARIÐ: <i>Magnus Gylfason</i>	MAGNÚS GYLFASON F.T.F.I KT. 201251-4199	