


GRUNNMYND 1 HÆÐ MKV. 1:50.

Byggingarlýsing / verk lýsing
 Húsið er staðsteypt á hefðbundinn hátt með stálklæddu þaki.
 Undirstöður og botnplata eru staðsteyptar á þjáppaðri hraunfyllingu og eða á klöpp.
 Útveggir staðsteyptir 18 sm einangrun 100 mm múrnúð 2 sm.
 Gólfplata 2 hæðar a.m.k. 18 sm staðsteypt, líögn 4 sm.
 Þak, timburspennur þakklæddar með 25x150 mm borðvið, þakpappa og þakstálf. Þakeinangrun 200 mm (steinull).
 LR-táknar loftræsting.

Sérstakar skýringar vegna einangrunar.
 Botnplata er einangruð með 75 mm einangrunarplasti, veggir sokkla eru einangraðir 50 sm niður fyrir plötu með 75 mm einangrunarplasti.
 Ofan á einangrun botnplötu skal leggja pölpplast (þaksperra).
 Útveggir eru einangraðir með 100 mm einangrunarplasti.

Í gluggum er tvöfalt K-einangrunargler (12 mm loftbil í fóstum gluggum en 9mm loftbil í opnanlegum gluggafogum og hurðum).

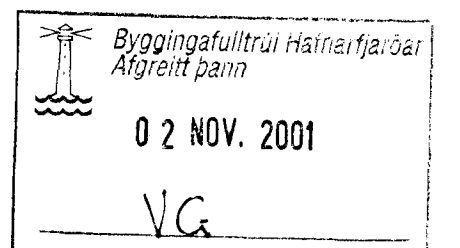

GAUKSÁS 2 - 4 HAFNARFIRÐI

Sigurður Þorvarðarson byggingafræðingur bfl.
 Teiknistofan Strandgötu 11 220 Hafnarfirði
 STH teiknistofan ehf. kt. 510298-2769. Kt. aðalhönnuðar 141250-4789
 Sími: 5651510 Fax: 5651299 Netfang: teiknistofan@islandia.is

Skýringar	Séruppláttur
Teikning	Grunnmynd 1 hæð
Mætkvæði	1:50
Undirskrift	<i>11/10/01 Sigurður Þorvarðarson</i>
Blað nr.	Bl. 5
Dagsetning	19. desember 2000
Braytt	