


Frágangur á þaki yfir bílgeymslu "sléttu þaki"
 Þakplatan er staðsteypt járnbernt a.m.k. 180 mm.
 Steypt yfirborð skal sléttað og eða slétt. Þar ofan á leggst rakaspenna úr þolplastri (0.2 mm).
 Ofan á rakaspennu skal leggja "24 kg/m³" POLYSTERN einangrun eða sambærilega einangrun. Einangrunin skal fornuð þannig að hún falli með að minnstakosti 1% halla að niðurföllum.
 Á einangrunina skal leggja Glerfít og PVC-dúk sem skal bræddur saman á samskeytum dúkunnar skal endur eða undir flashingu þannig að tryggj sé að þakið sé vatns og rakabétt.
 Ofan á dúkinn skal setja Glerfít og sem efsta lag 50mm steypfar heilur.

GRUNNMYND 2 HÆÐ MKV. 1:50.

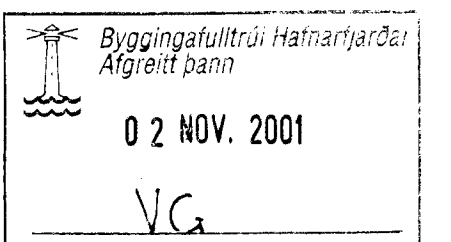

GAUKSÁS 2 - 4 HAFNARFIRÐI

Sigurður Þorvarðarson byggingafræðingur bfl.
 Teiknistofan Strandgötu 11 220 Hafnarfirði.
 STH teiknistofan ehf. kt. 510298-2759 Kt. aðalhönnuðar 141250-4189
 Sími 5651510 Fax 5651299 Netfang teiknistofan@siand.is

Skýringar	Séruppráttur
Teikning	Grunnmynd 2 Hæð
Málkvæði	1:50
Undirskrift	<i>Sigurður Þorvarðarson</i>
Blad nr 2 af 6	Dagsetning 19 Desember 2000
Breytt	