


Pottur m. læstu lokil

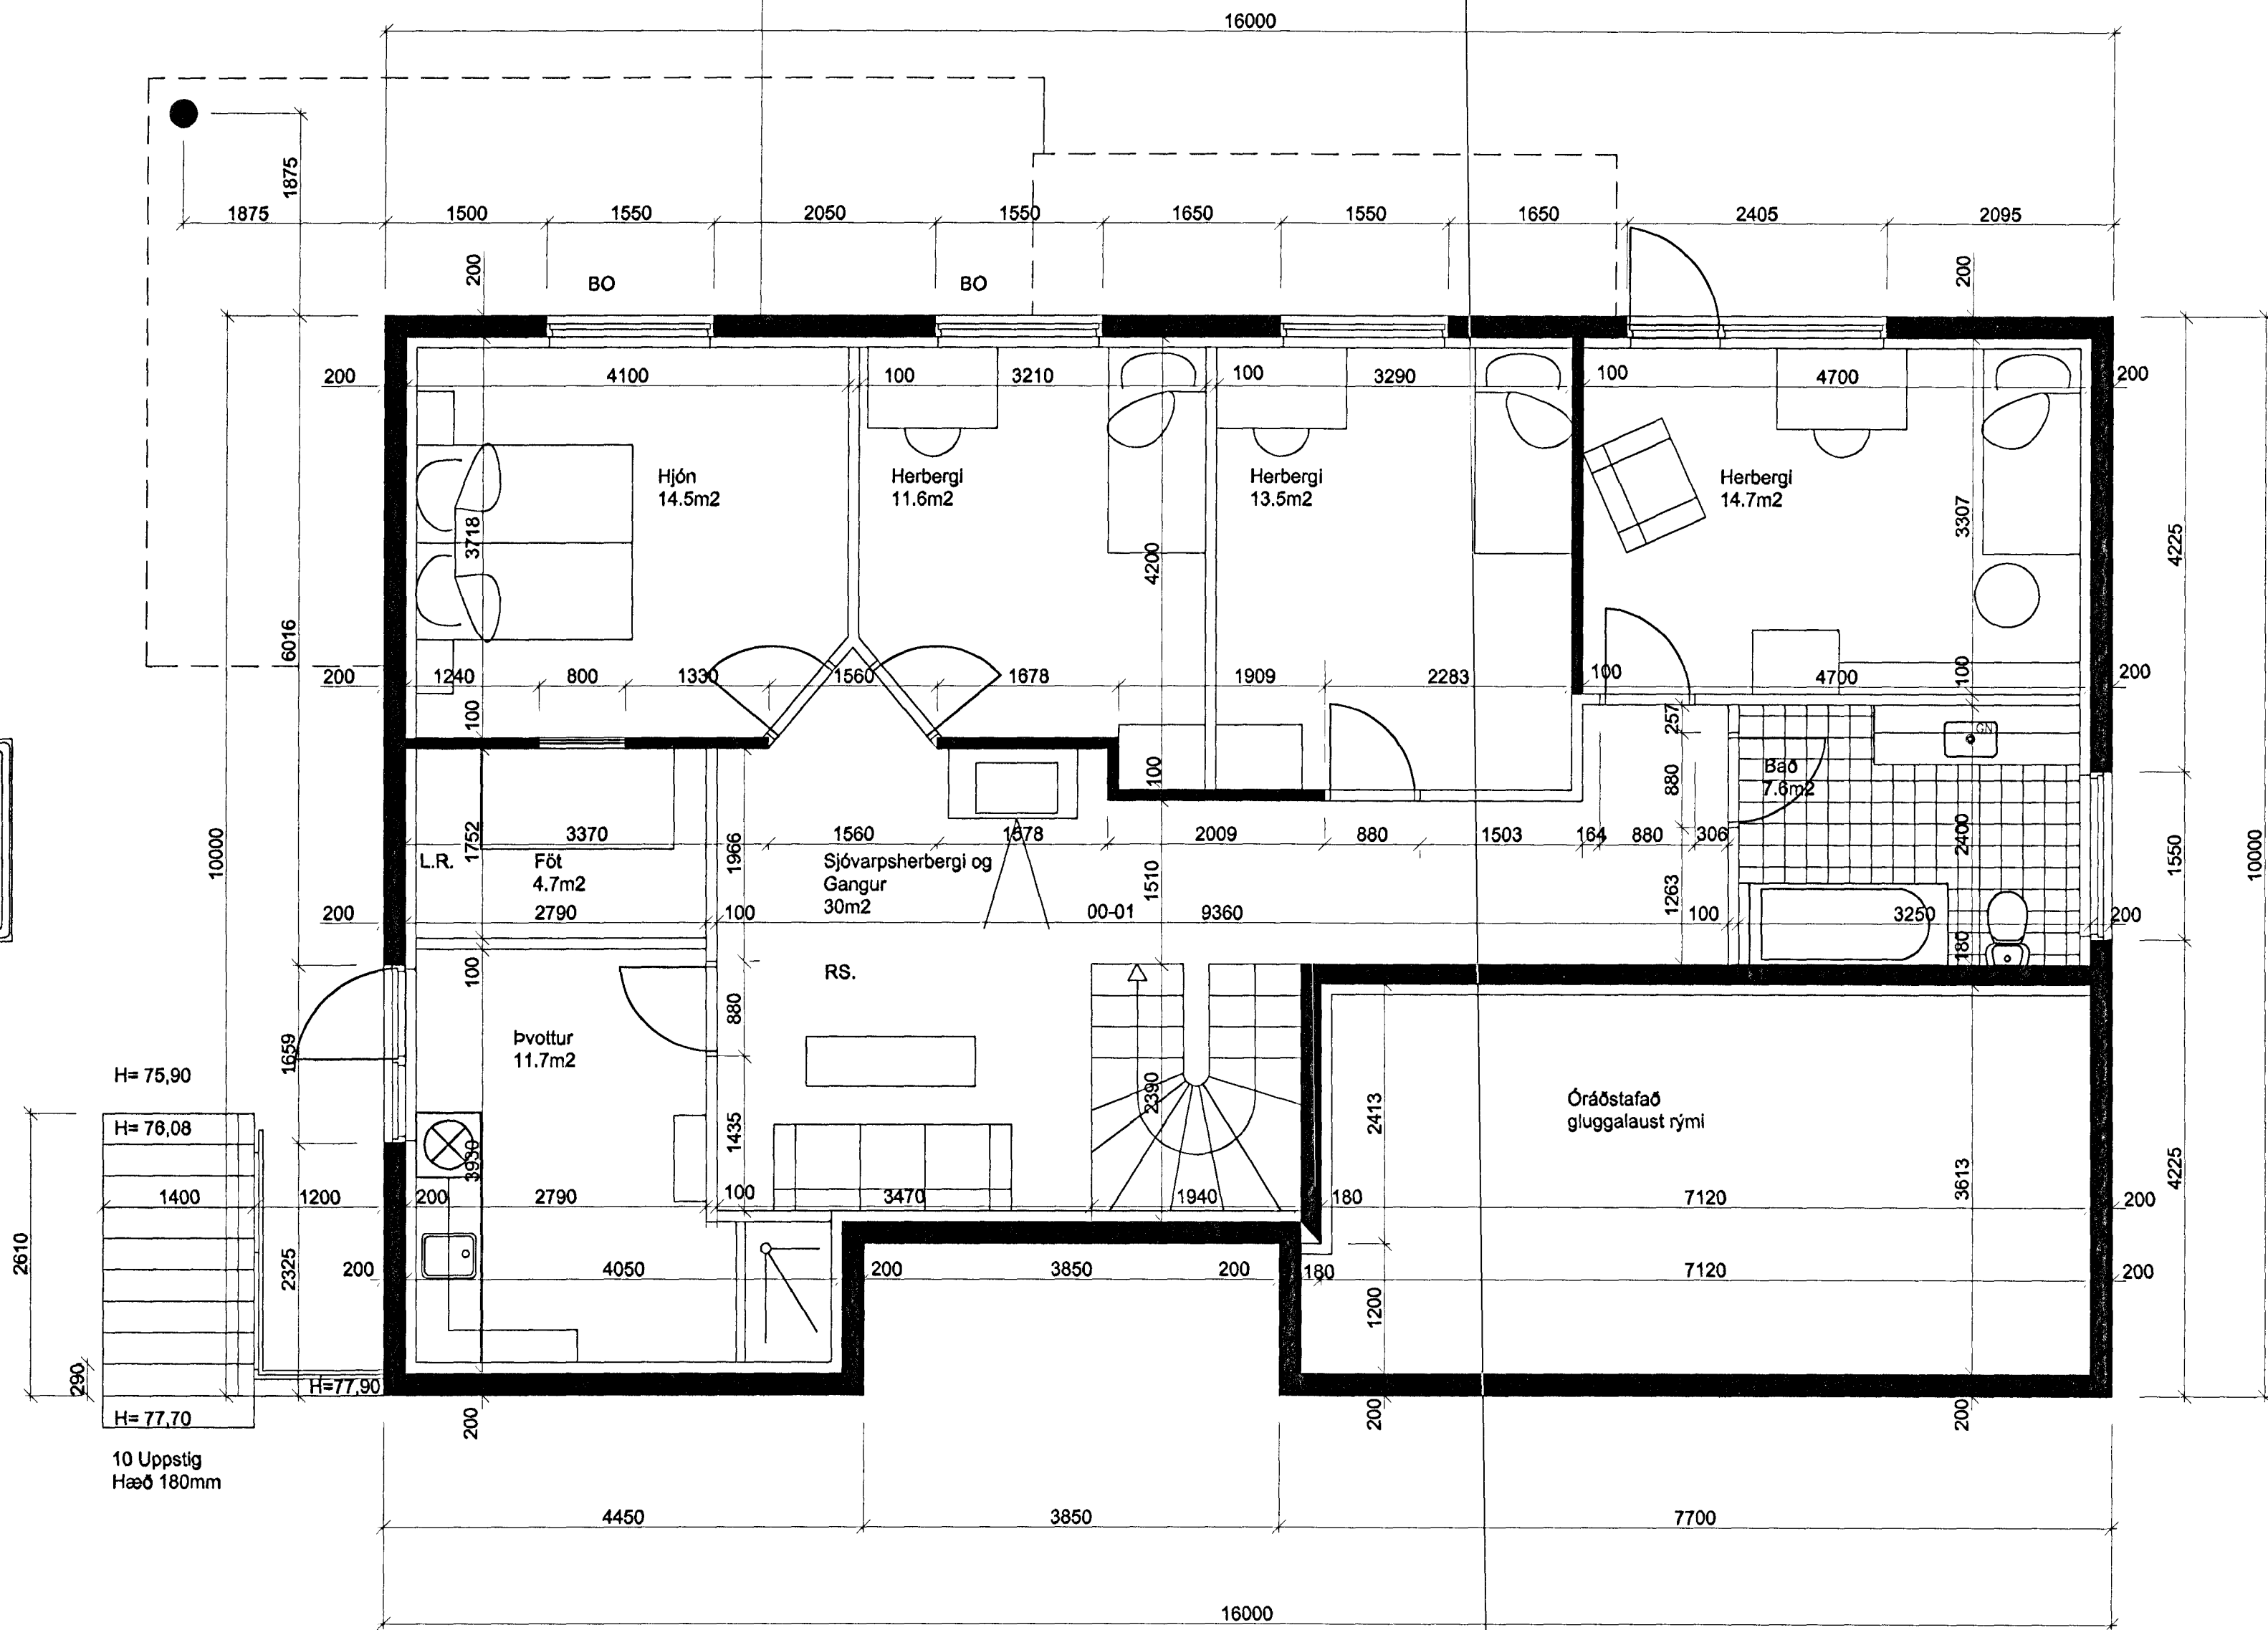

GRUNNMYND NEDRI HÆÐAR  
MKV. 1:50

Samþykkt þann  
17 NOV. 2000  
Byggingafróunin í Hafnarfirði  
F.h. Sigurbjartur Halldórsson

Verk <b>GAUKSÁS 31 HAFNARFIRÐI GRUNNMYND NEDRI HÆÐAR</b>		Verk nr. 00-01	
Hannað GÚSTAF B. Ó.		Dagsetning 13. NÓVEMBER 2000	
Teiknað GÚSTAF B. Ó.		Kvarði 1:50	
Útgáfa A		Vikur fyrir Kemur í stað	
Teikning nr. <b>A-11</b>		Blað 1 AF 1	
Aðalhönnuður <i>[Signature]</i>		200759-7619	