


L=75.50

Pottur m. læstu loki

L=75.90

L=77.70

GRUNNMYND EFRI HÆÐAR  
MKV. 1:50

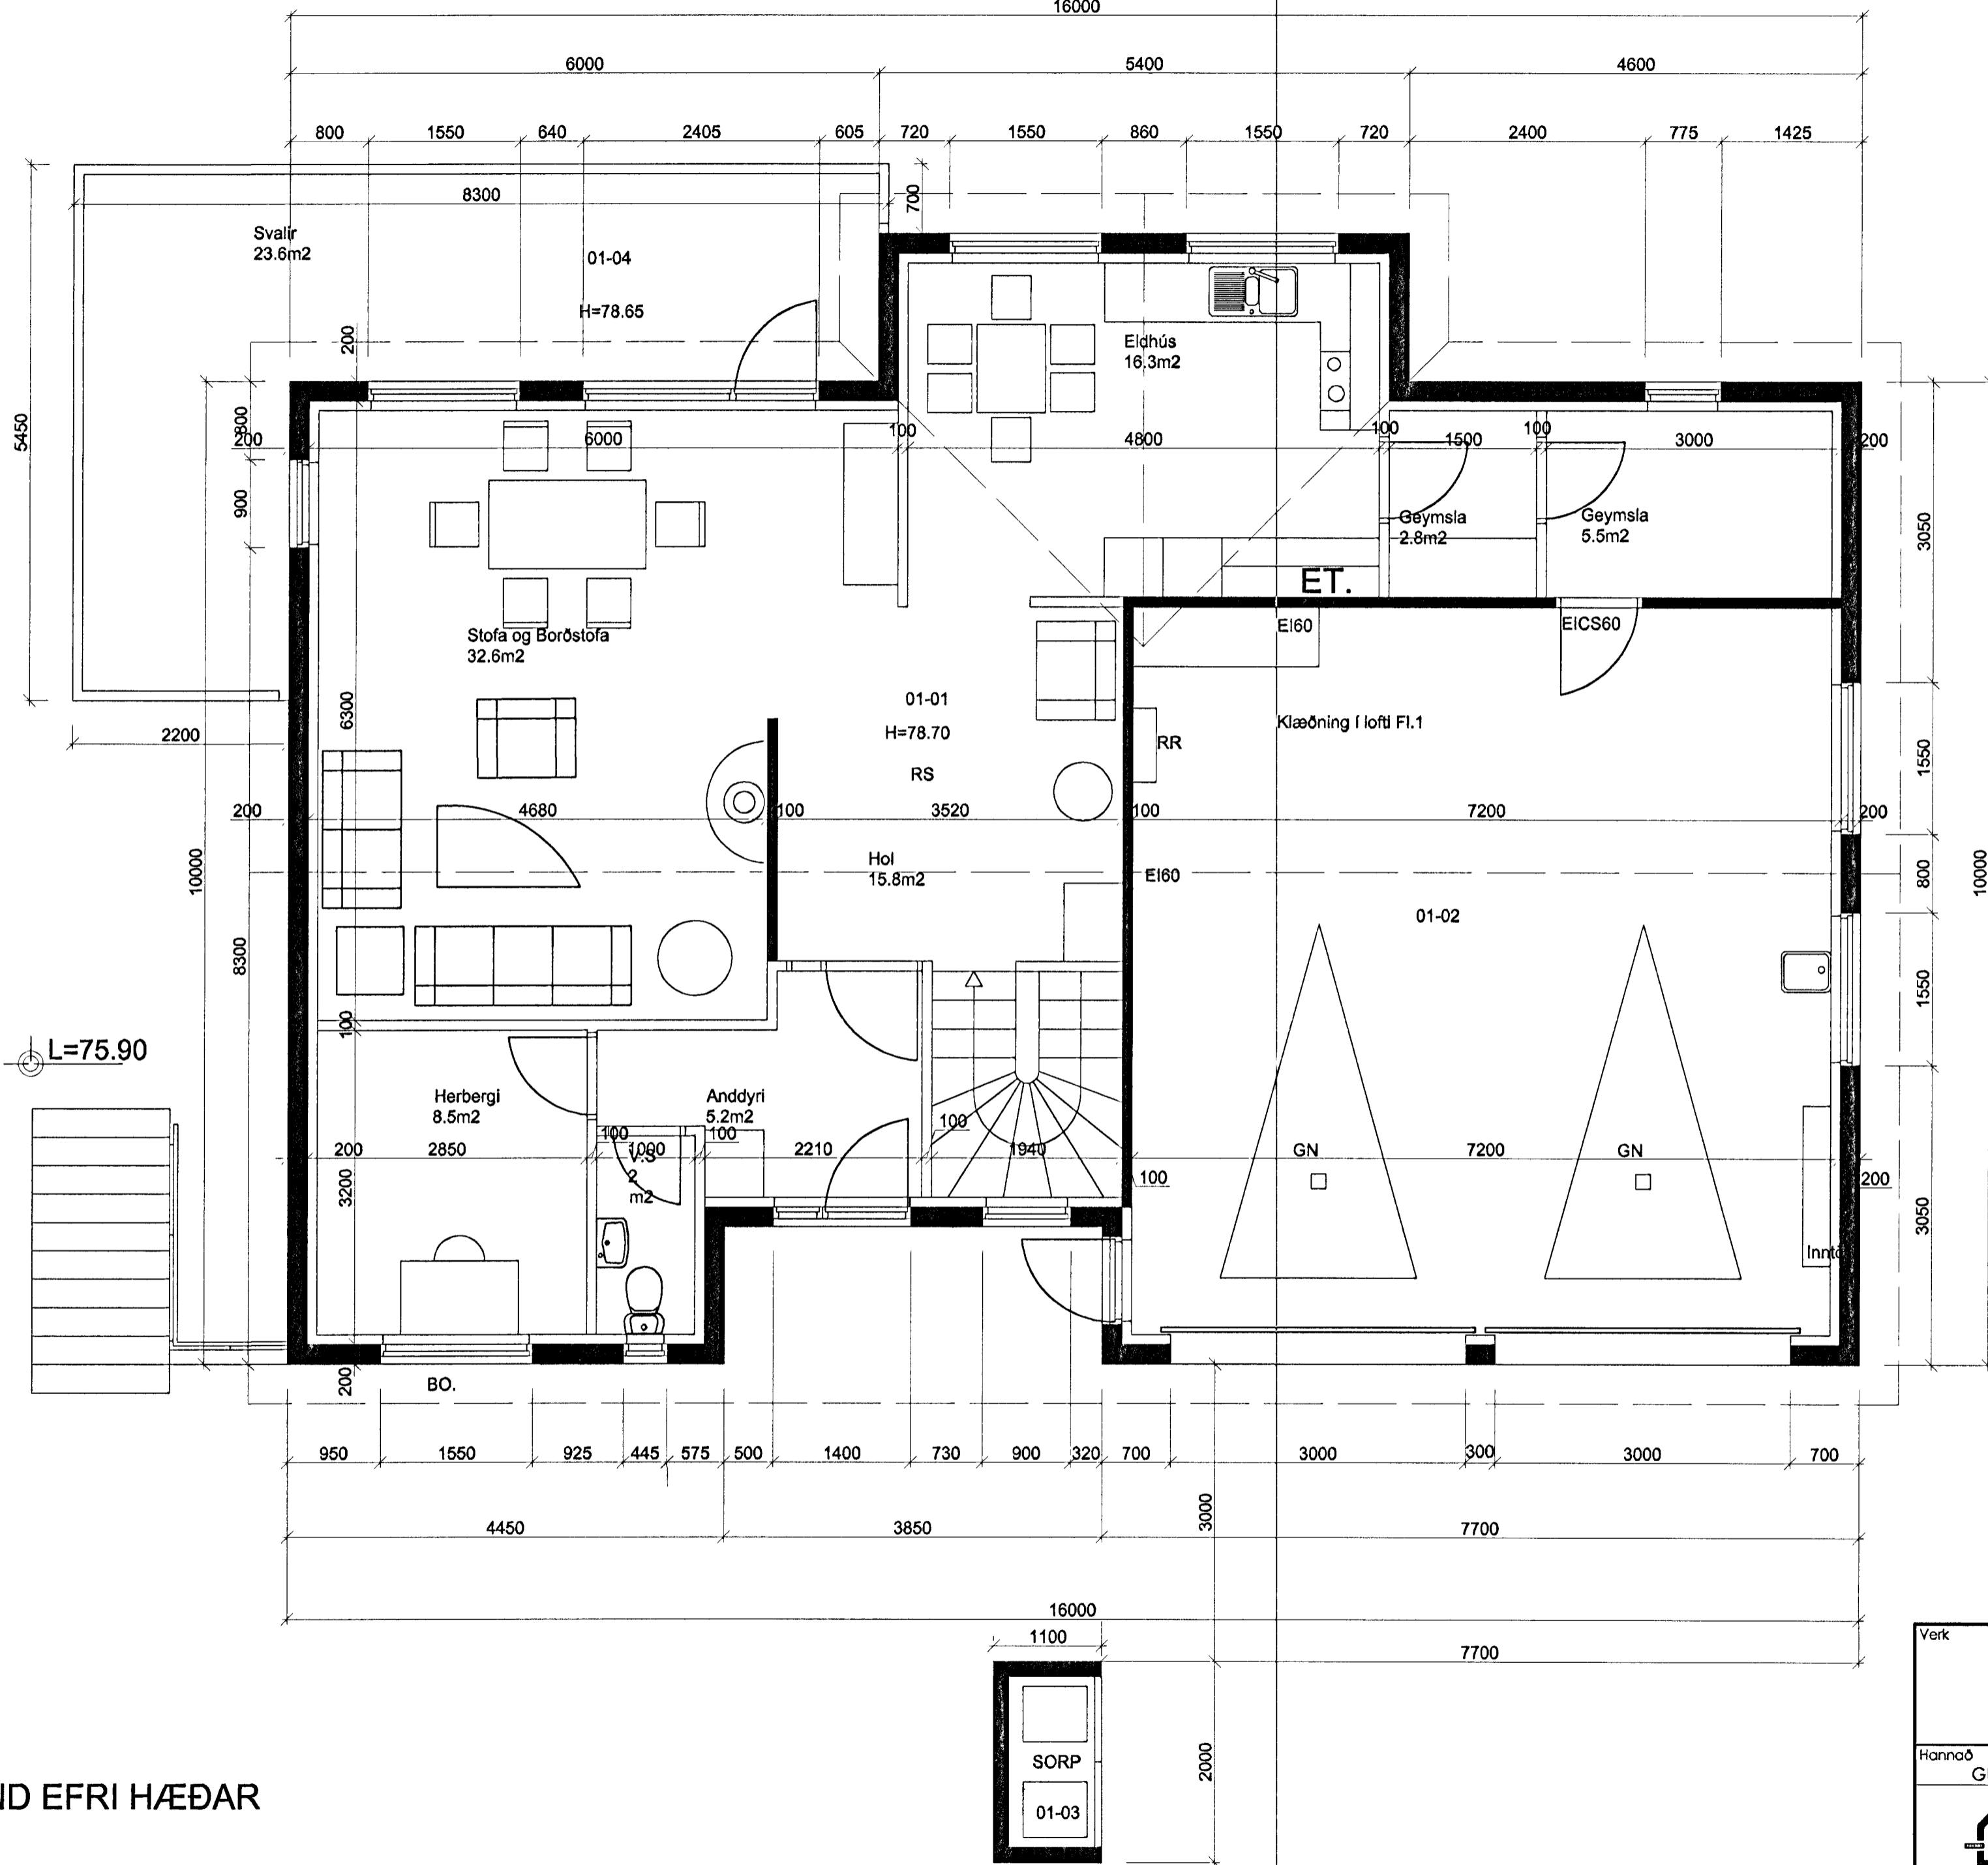

Samþykkt þann  
 17 NOV. 2000  
 Byggingafræðingur / Hafnarfirði  
 F.h. Sigurbjartur Halldórsson

Verk		GAUKSÁS 31 HAFNARFIRÐI GRUNNMYND EFRI HÆÐAR		Verk nr. 00-01	
Hannað		GÚSTAF B. Ó.		Dagsetning 13 NÓVEMBER 2000	
Teiknað		GÚSTAF B. Ó.		Kvarði	
Útgáfa		A		1:50	
Teikning nr.		A-10		Vikur fyrir Kemur í stað	
Aðalhönnuður		[Signature]		Bláð 1 AF 1	
				Teikning nr. 200759-7619	