


6 STK.

1 STK.

1 STK. OPNUN ÚT VINSTRI

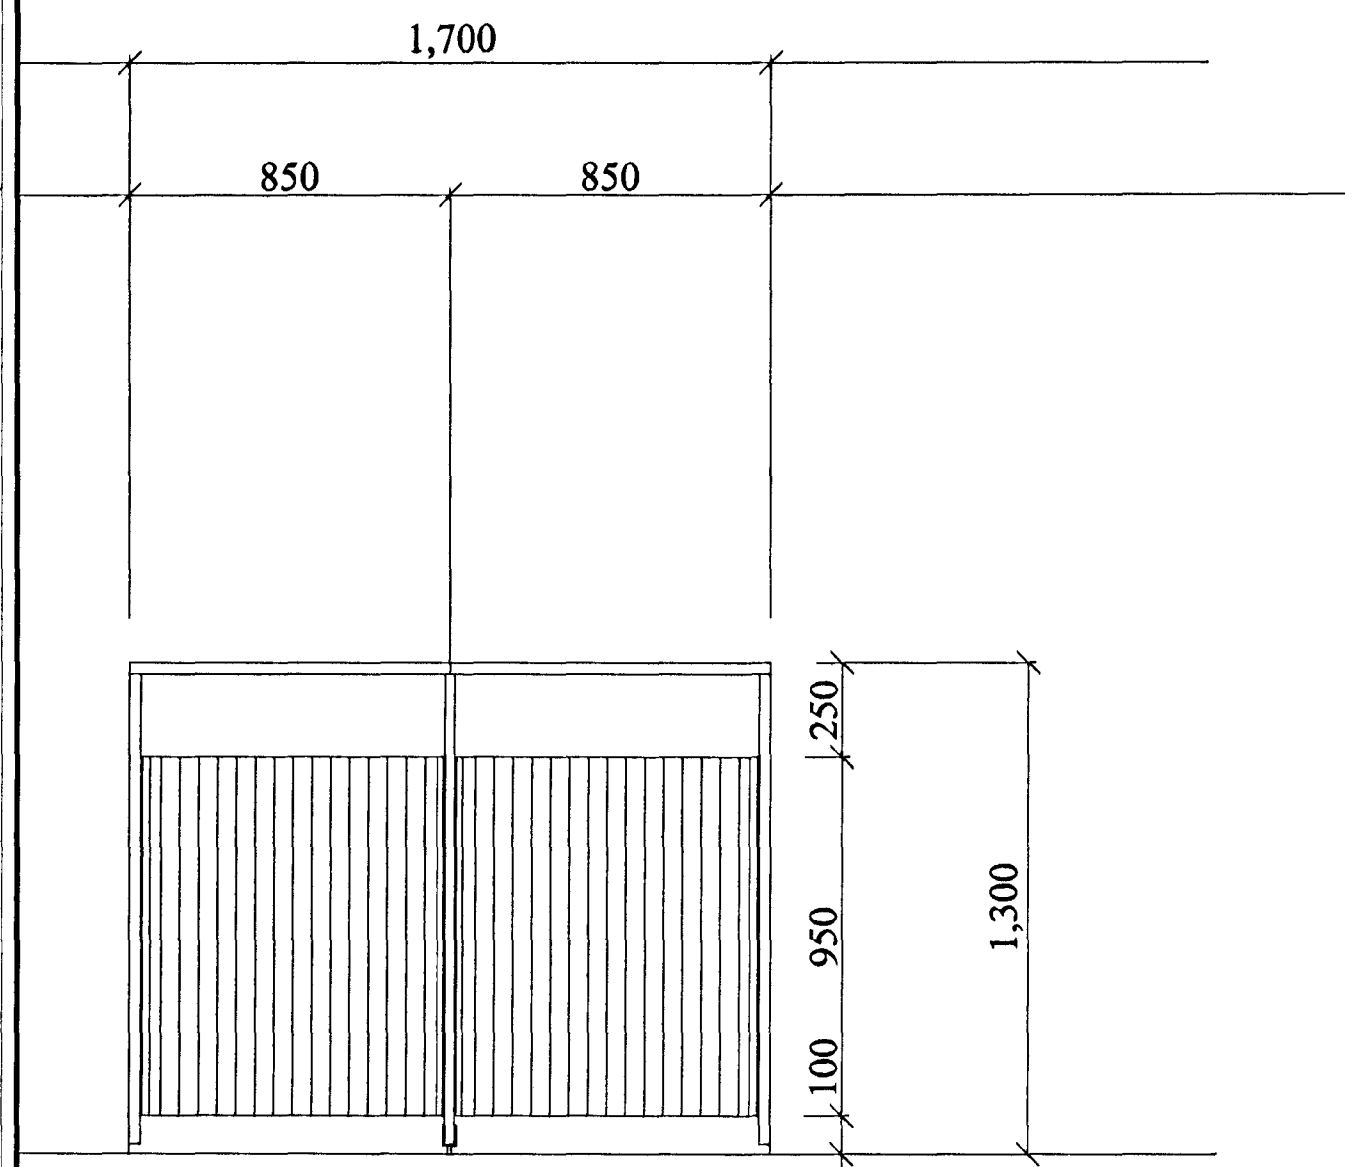

1 STK. TVÖFÖLD
SORPGEYMSLUHURÐ
EF SORPGEYMSLA VERÐUR
ÚR FORSTEYPUM EININGUM
ÁKV. HURÐIR Í SAMRÁÐI VIÐ
FRAMLEIÐANDA

ÖLL MÁL ATHUGIST OG
YFIRFRIST Á STAÐNUM AÐUR
EN SMÍÐI HEFST.



Samþykkt þann

04 OKT. 2000

Byggingafulltrúinn í Hafnarfirði
F.h. Sigurbjartur Halldórsson

Verk		GAUKSÁS 31 HAFNARFIRÐI GLUGGAR OG HURÐIR		Verk nr.	00-01
Hannað		GÚSTAF B. Ó.		Dagsetning	18. SEPTEMBER 2000
Teiknað		GÚSTAF B. Ó.		Kvarði	1:20
Útgáfa		A		Vikur fyrir	Kemur í stað
Teikning nr.		A-07		Blað	1 AF 1
Aðalhönnuður		[Signature]			
					200759-7619