

GÓLFGEISLI:

Anddyri: Slaufa 1
Ø17mm C/C150

Salerni: Slaufa 2
Ø17mm C/C150

Hol: Slaufa 3
Ø17mm C/C150

Eldhús: Slaufa 4
Ø17mm C/C150

S1 105m S1 táknað númer slaufu
er reiknuð lengd slaufu.

SKÝRINGAR


GÓLFHITALAGNIR:

Gólfhitalagnir eru Wirsbo-pePEX-plastlagnir eða sambærilegt. Gólfgeisli er lagður í steypta plötu og festur upp undir efri járngrind með plastbandi eða á annan sambærilegan vörðandi þéttleika festinga. Þar sem stokkur er staðsettur í línu gólfgeisla skal hliðra geisla fram hjá stökk og gæta þess að umhverfis pípu sé amk. 50 mm steypuhula. Allar lagnir í steypu skulu vera í heilar þé. án tengistykkja. Prófa skal lagnir í tveimur lotum í samræmi við RB-bláð þar að lúðandi.

———— Framrás gólfgeisla
- - - - - Bakrás gólfgeisla

GRUNNMYND
HITALAGNIR Í PLÖTU

Ø17 mm Wirsbo GÓLFHITALAGNIR EÐA SAMBÆRILEGT
BENSLADAR UPP UNDIR EFRJI JÁRNAGRIND Í PLÖTU.

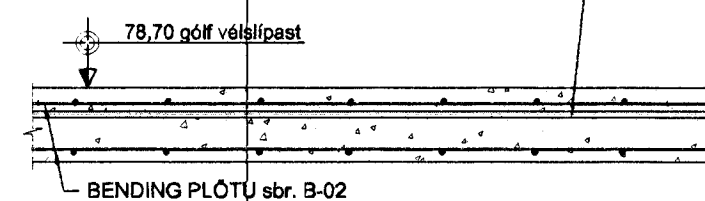

LAGNAKERFI
KENNISNIÐ GÓLFGEYSLA

Samþykkt þann
21 NOV 2000
Byggingafultrúgarnir Hafnarfirði
F.h. Sigurbjartur Halldórsson

Verk		Verk nr. 07-00	
GAUKSÁS 31 HAFNARFIRÐI LAGNAKERFI GÓLFHITALAGNIR GRUNNMYND OG KENNISNIÐ		Dagsetning 20 nóvember 2000	
Hannað MAGNÚS G.		Kvarði 1:50	
MAGNÚS G.		Vikur fyrir	Kemur í stað
FACTÖNNUN ehf RÁÐGJÖF • HÖNNUN • AÆTLANIR Sími: 564-5471 gam: 864-9750 net: magnus@stnnet.is		Útgáfa A	Blað 1 AF 1
Samþykkt Magnús Halldórsson		Teikning nr. L-02	
210864-7849		Aðalhönnuður 200759-7619	