





Sampykkt þann

22 AUG. 2000


Byggingatulltrúinn í Hafnarfirði  
F.h. Kristján Þórarinnsson

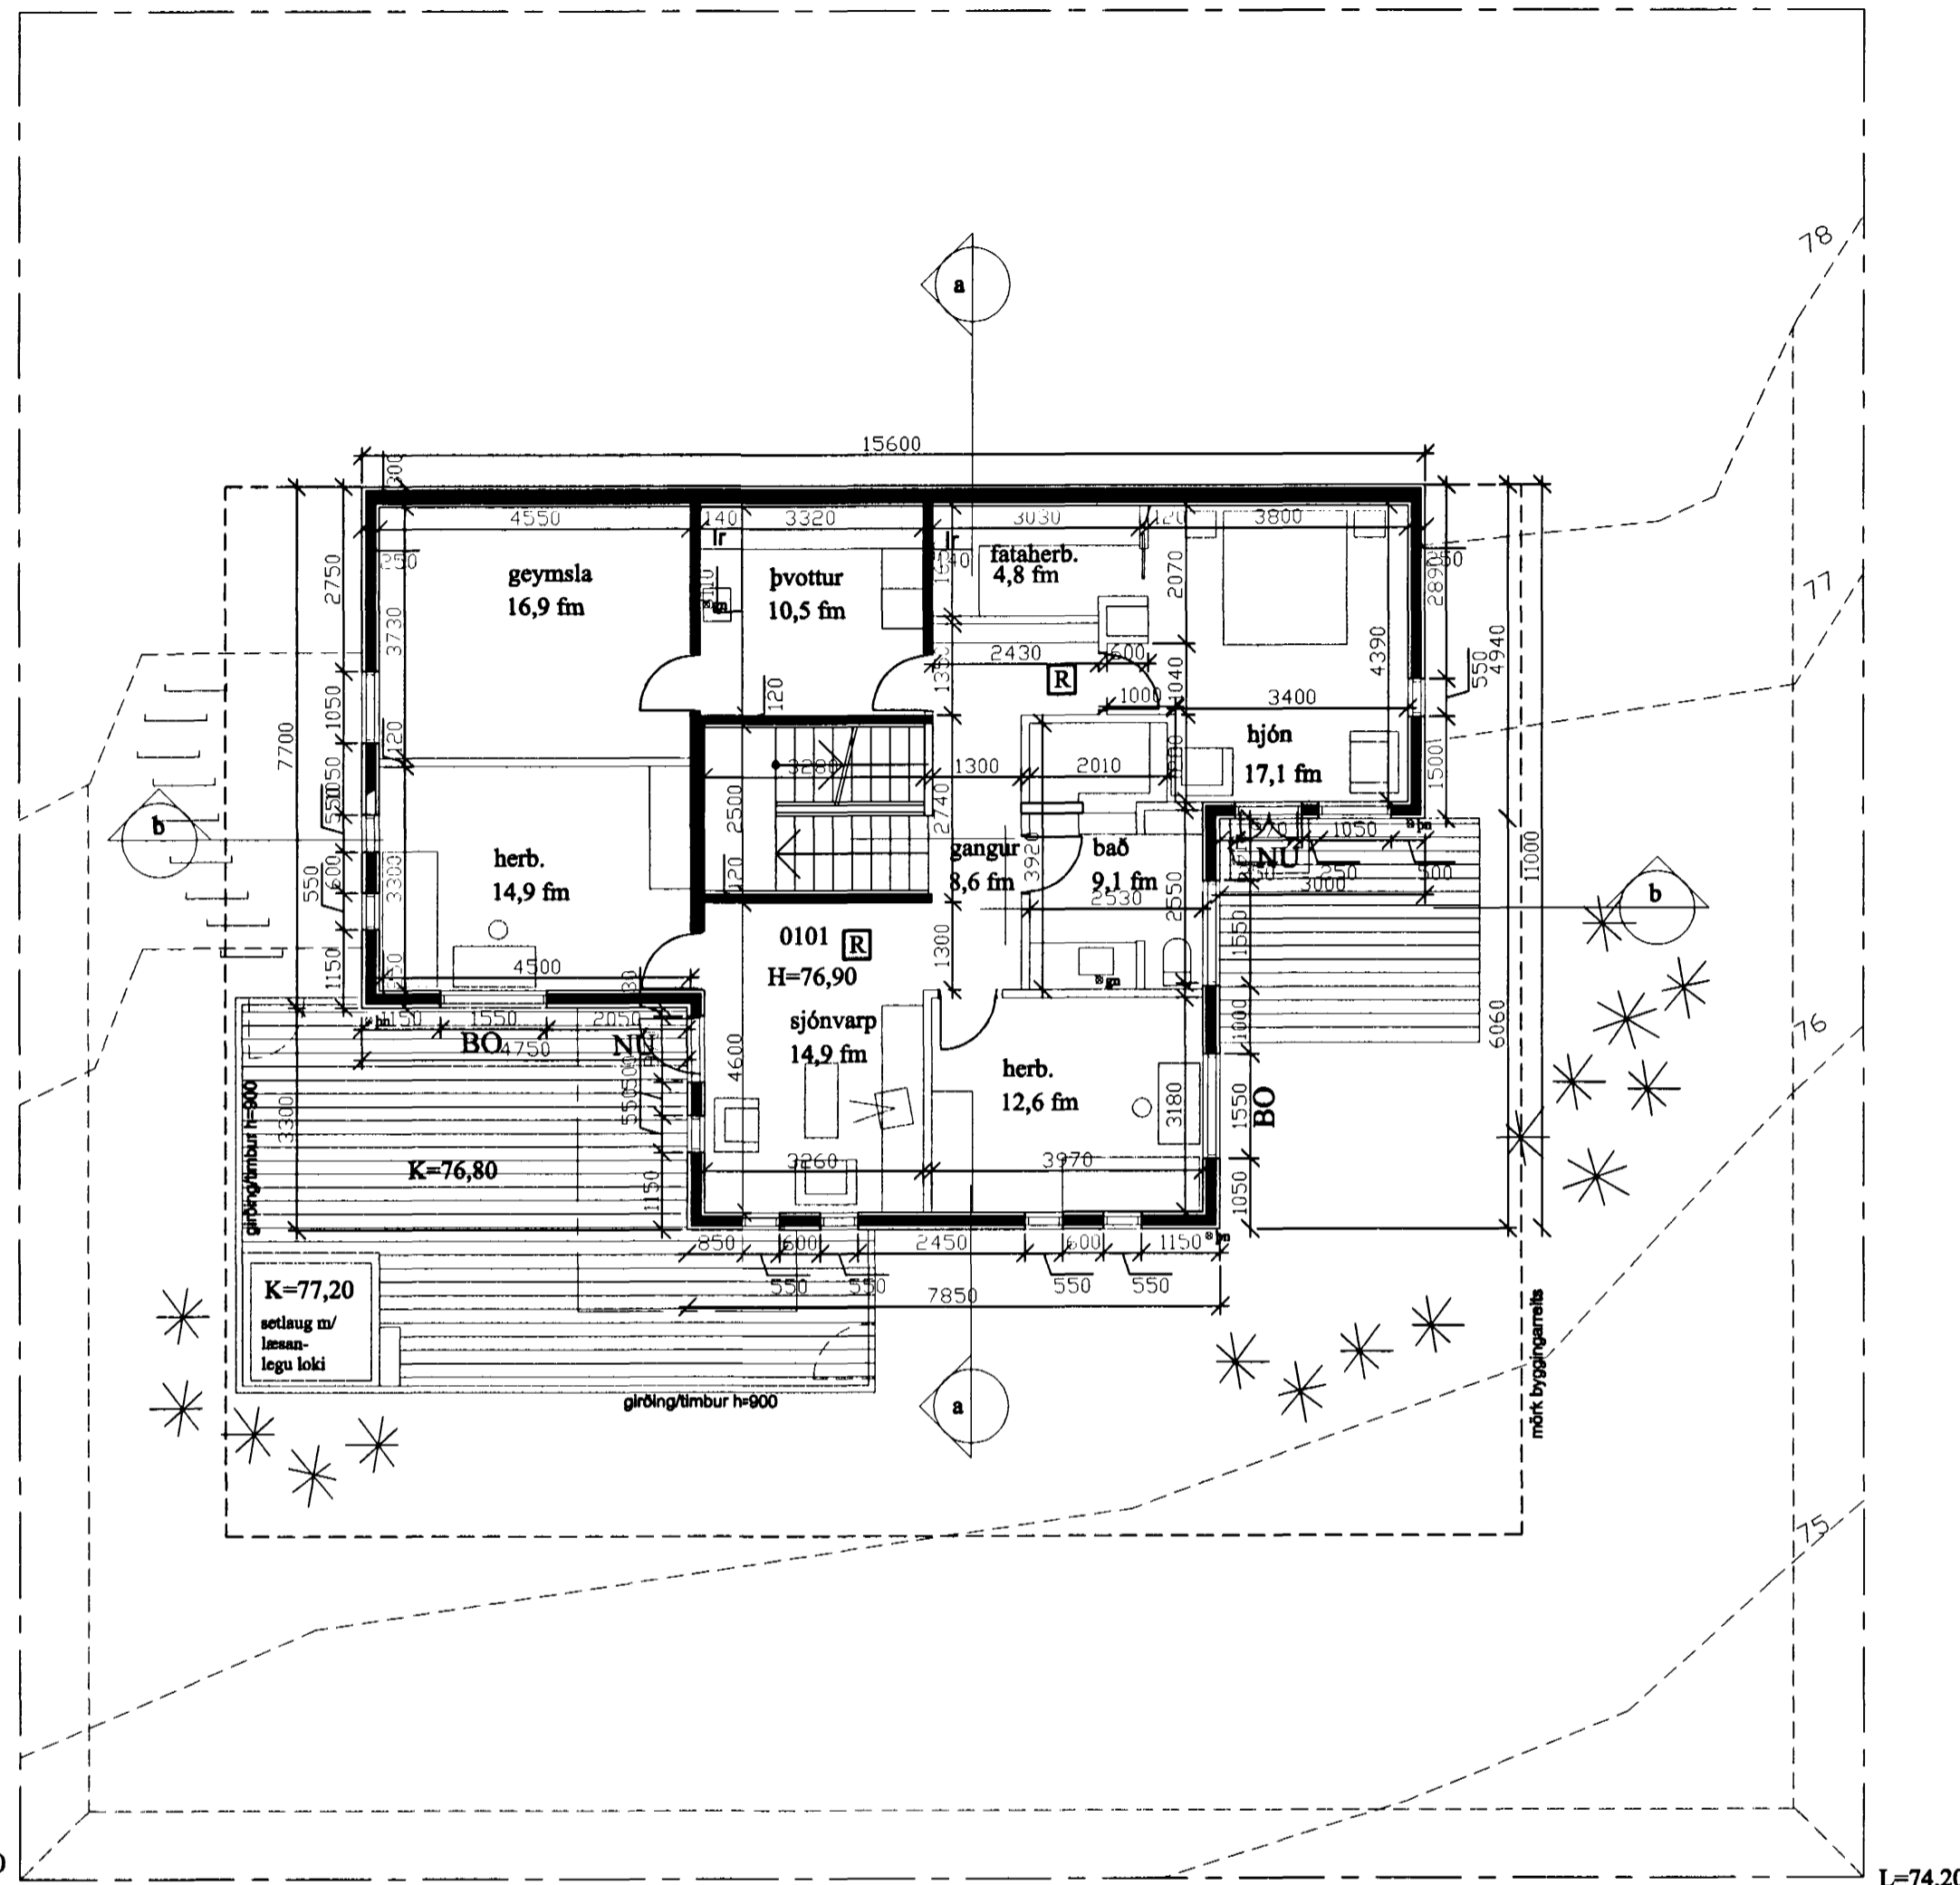

Grunnmynd neðri hæðar 1:100

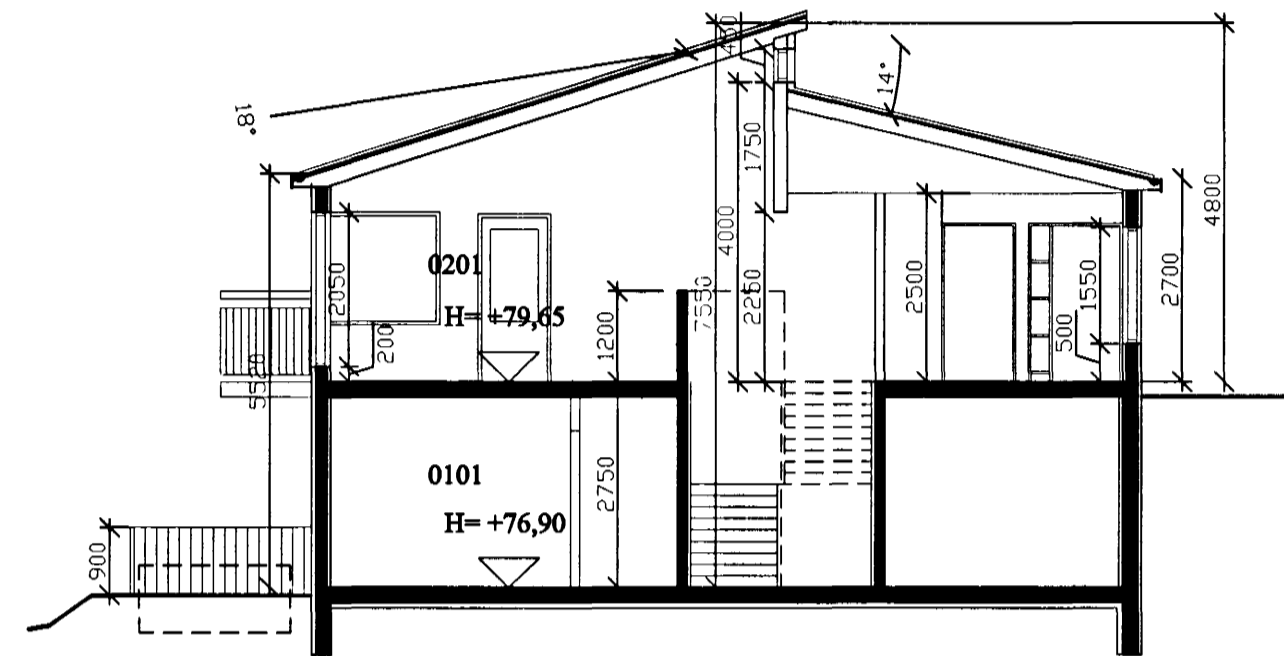

Skurður a-a 1:100

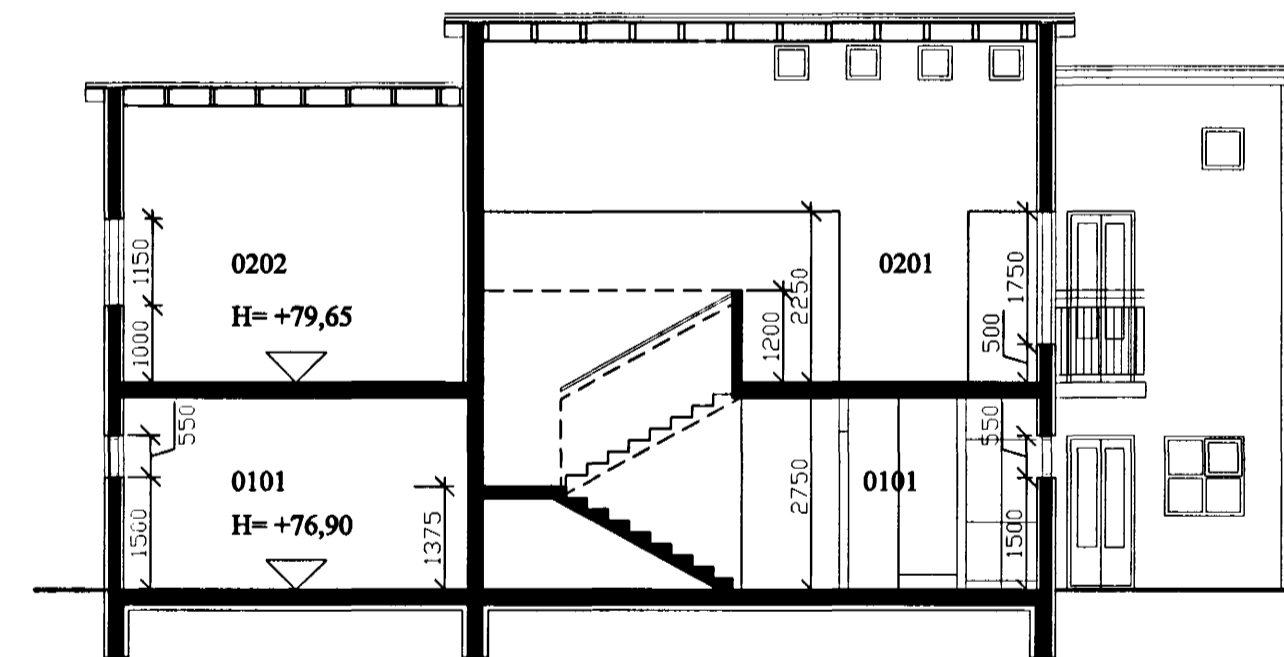

Skurður b-b 1:100

Breytingar: hæðarlínum lóðar breytt.  
18.08.2000.  
Hæðarlínum lóðar breytt. 21.08.2000.



borealis  
ARKITEKTAR

gunnhildur gunnarsdóttir ma, arkitekt  
strandgötu 26-28, 220 hafnarfirður  
sími 555 2850, fax 555 2858  
borealis@centrum.is

verkefni	Gauksás 33, Hafnarfirði	verknúmer	00-603
heiti teikningar	grunnmynd neðri hæðar, skurður a-a, b-b	númer	A-102
dags	02.08.2000	teiknað af	gg
skráðarheiti	00-603bn.dwg	yfirfarir	kt. 260583-5219