


Br.nr.	Það sem breytist.	Dags.	Hönnuður
--------	-------------------	-------	----------


2. tenging afr hv./heimæð Kv. sept 2000.

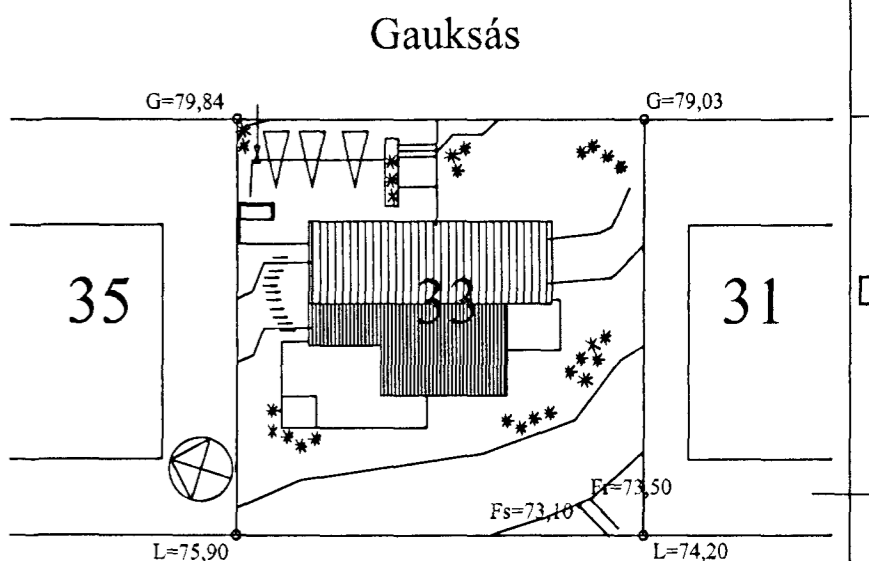

SKRÁ YFIR OFNASTÆRÐIR.

Nr	Wött	Tilvisun-Vor-Y1	Tengi	Loki.
11.	485	10-600-970	CD-10	rav
12.	242	10-600-480	CD-10	rav
13.	1481	33-600-810	AB-10	rav
14.	447	BRT-50-120	EF-10	rav
15.	1304	21-600-1290	AB-10	rav
16.	1481	21-600-810	AB-10	rav
17.	1304	21-600-1290	AB-10	rav
18.	1013	21-600-810	AB-10	rav

- Skrá yfir leiðslustærðir.
- ① 14x2
 - ② 14x2
 - ③ 14x2
 - ④ 20x2,8
 - ⑤ 14x2
 - ⑥ 20x2,8
 - ⑦ 14x2
 - ⑧ 14x2
 - ⑨ 14x2
 - ⑩ 14x2

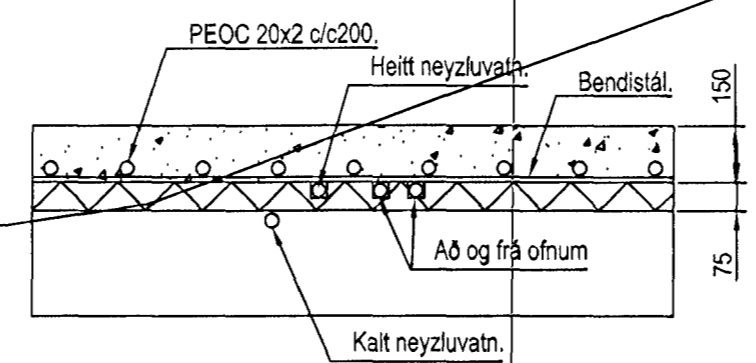

Snið í gólfplötu/staðsetning á pípum. Mk 1:20.

Skýringar:
 Lagnarefni,rör,er af gerðinni Viega og er vottað af RB á lagnaefnisvottorði nr 1.14/LA 16 en lagnarefni í gólfhitun er vottað af Kiwa-prófunarstofu/Holland.
 Pípur í neyzluvatnslögn,heitt og kalt neyzluvatn svo og leiðslur að og frá miðstöðvarofnum eru af gerðinni VIEGA SANFIX-P og er liggja í hlífðarkápu úr P-ethylen.Litur á leiðslum fyrir heitt og kalt neyzluvatn,ásamt hlífðar kápu,er svartur,en litur á leiðslum að og frá ofnum er perluhvítur.
 Leiðslur fyrir kalt neyzluvatn liggja í fylliefni undir gólfplötu,leiðslur fyrir heitt neyzluvatn og leiðslur að og frá ofnum,liggi í raufum í gólfleinangrun,en leiðslur í gólfhitalsögn liggja í stýringum ofan á bendistáli í gólfplötu.
 Pípur nái 1.m uppfyrir gólfplötu og komi uppúr plötu í kassa/úrtaki í plötu,þar sem merkt er á grunnmynd.Þar sem leiðsla beygir frá gólf og upp í vegg að ofni,skal setja beygjumót og festa tryggilega svo ekki verði of mikill krappi á leiðslu.Allir fylgihlutir skulu vera frá VIEGA,annars fellur lagnaefnisvottun úr gildi.Pípur í gólfhitun eru af gerðinni PEOC,efnisheiti er Dowlex 2344.Leggja skal í samræmi við grunnmynd og láta enda ná 1m uppfyrir plötu.
 Ofnar eru VÖR_Y1 ofnar og eru stærðir þeirra merktar á grunnmynd og í ofnaskrá.Á hvern ofn komi loftskrúfa og stíll-T ásamt sjálfvirkum ofnloka sem stýrt er af hitastigi herbergis eða hita á bakrennslí frá ofni.

Sannþykkt þann
20 NOV. 2000
 Byggingafræðingur í Hafnarfirði
 F.h. Sigurbjartur Hallgrímsson

Gauksás 33.Hafnarfirði.

Verkefni: Hitalsögn og neyzluvatnsögn á 1.hæð-Leiðslur í gólf.	Mælikvarði: 1:50 1:20
Verk nr: 2014.	Blað nr: 3.3
Dags: 16.nóv 2000.	Útg.nr: 2.
Hönnuður: Sigurbjartur Hallgrímsson	Skrá: Sími / Ms. 581-3141 5813149

Teiknistofan Staðalhus Síðumúla 31.
 Hönnuður: kt. 201137-3143. Aðalhönnuður / samræming: