


G=79,84

G=79,03

L=75,90

L=74,20

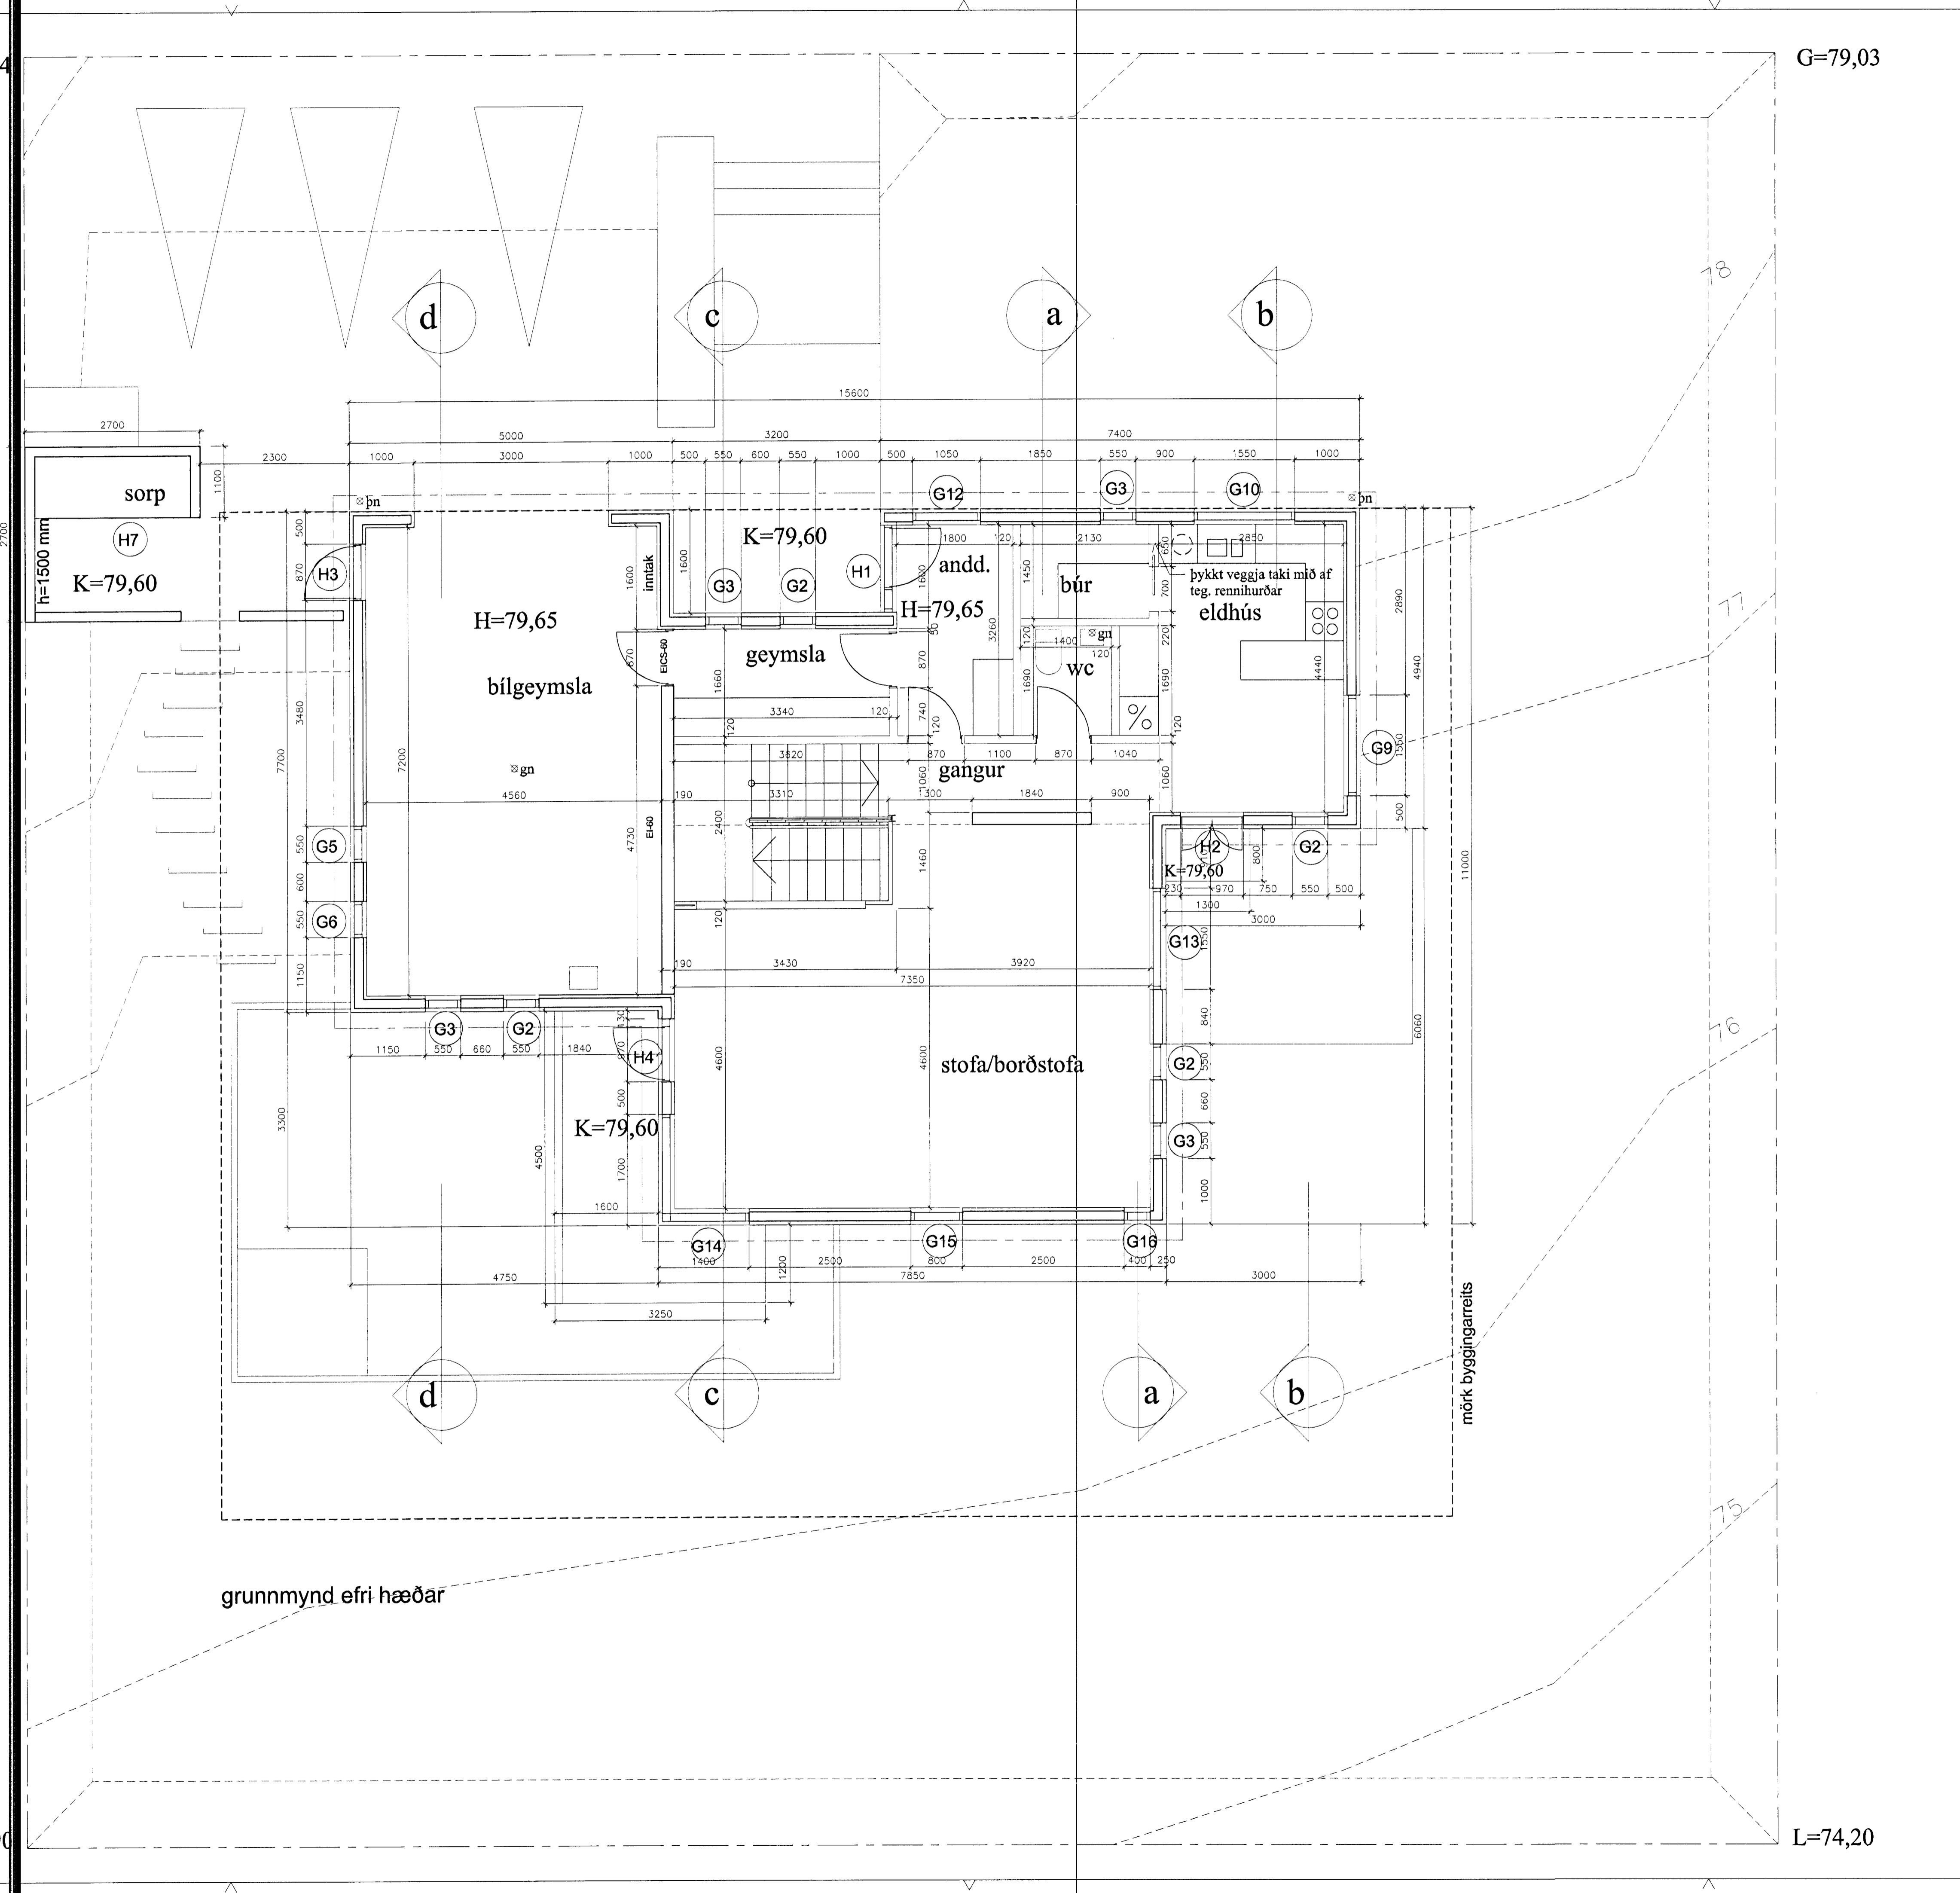

grunnmynd efri hæðar

Samþykkt þann

14. DES. 2000

Byggingafulltrúi Hafnarfirði
F.h. Sigurbjartur Halldórsson



borealis
AFRITENTAR
strandgötu 28-28, 220 hafnarfirður
sími 555 2850, fax 555 2858
borealis@centrum.is

verkefni: Gauksás 33, Hafnarfirði
virkisnúmer: 00-603

heiti tekið: grunnmynd
númer: A-202
daga: 16.11.2000
tekið af: gg
malkaður: 1:50

skilríki: 00-603-verk
Framtíð, Framtíð, kt. 280563-5219