

STÆÐSETNING NIÐURFALLA
SÉ ÁKVÆÐIN YFIR LÖÐARHÖNNUNUM

AFSTÖÐUMYND MKV. 1:500

GAUKSÁS

Ø 32 PEH-PLASTRÖR INNTAK KALT VATN
LEGGIST (Ø 50 mm (DRÁTTARRÖR))

INNTAK HITAVEITU

DNF

Ø 100 ST

25%

Ø 100 ST

77.70

77.70

77.70

INNTAKSGRIND (BILSKÜR)


F1

Ø 100 PLAST

77.50

77.70

Ø 32 PEH-PLASTRÖR
AFRENNSLI HITAVEITU

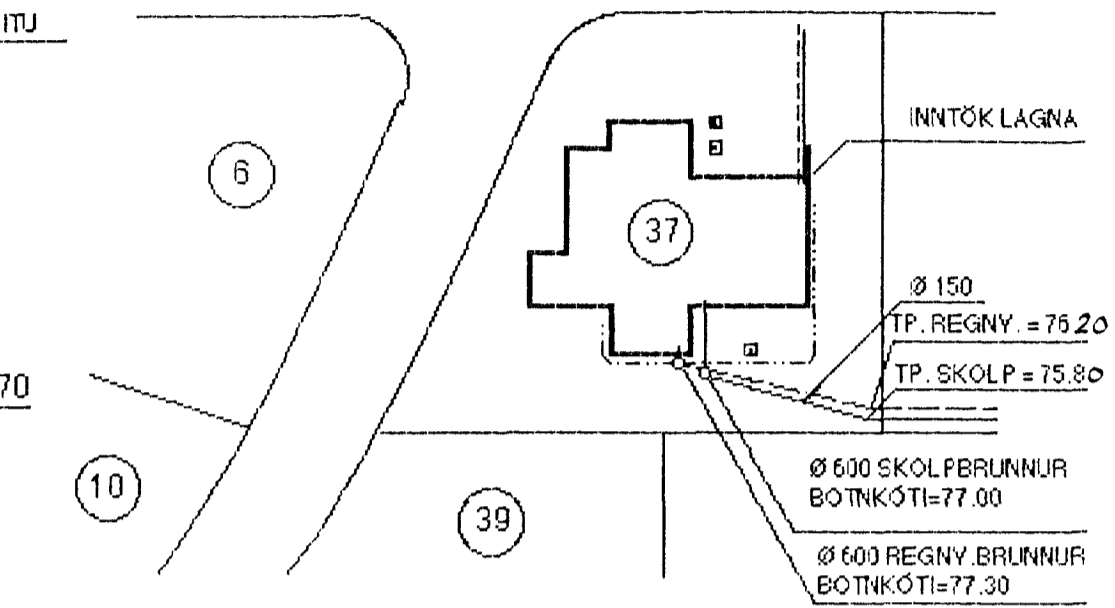

SKÝRINGAR :

ÖLL RÖR ERU Ø 100 mm PVC-PLASTRÖR
NEMA ANNAD SÉ TEKIÐ FRAM Á TEIKNINGU

DRENMÖL NR. 1 KOMI YFIR JARÐVATNSLAGNIR
OG JARÐVEGSDÚKUR YFIR DRENMÖL

ALLIR KÓTAR ERU Í METRUM

ALLAR MÁLSETNINGAR ERU Í SENTIMETRUM

----- SKOLPLÖGN

----- HEILPÖKKUÐ REGNVATNSLÖGN

----- REGN- OG JARÐVATNSLÖGN

----- JARÐVATNSLÖGN (DRENBARKI)

BREYTT: 10.02.2001 (TENGING Á FRÆRENNSLISHEIMÆÐ)

BREYTT: 08.08.2001 (KALDAYATNSHEIMÆÐ)

Samþykkt þann
13 SEPT. 2001
Byggingafulltrúinn í Hafnarfirði
F.h. Sigurbjartur Hauðóðsson

TEIKN.NR. 2.01	TV	TEKNIÞJÓFUR
KVAFRDI: 1:50	HLIÐASMARI 10 Í KÓPAVOGI	SÍMI: 564 2244
DAGS.: JAN. 2001	VERKEFNI: GAUKSÁS 37, HAFNARFIRÐI	
HAUNAD: M.G	LAGNIR Í GRUNNI: GRUNNMYND AFSTÖÐUMYND OG SKÝRINGAR	
TEIKNAD: M.G	YFIRFARIÐ: <i>Magnús Gylfason</i>	MAGNÚS GYLFASSON F.T.F.I KT. 201251-4199