


AFSTÖÐUMYND MKV. 1.500.

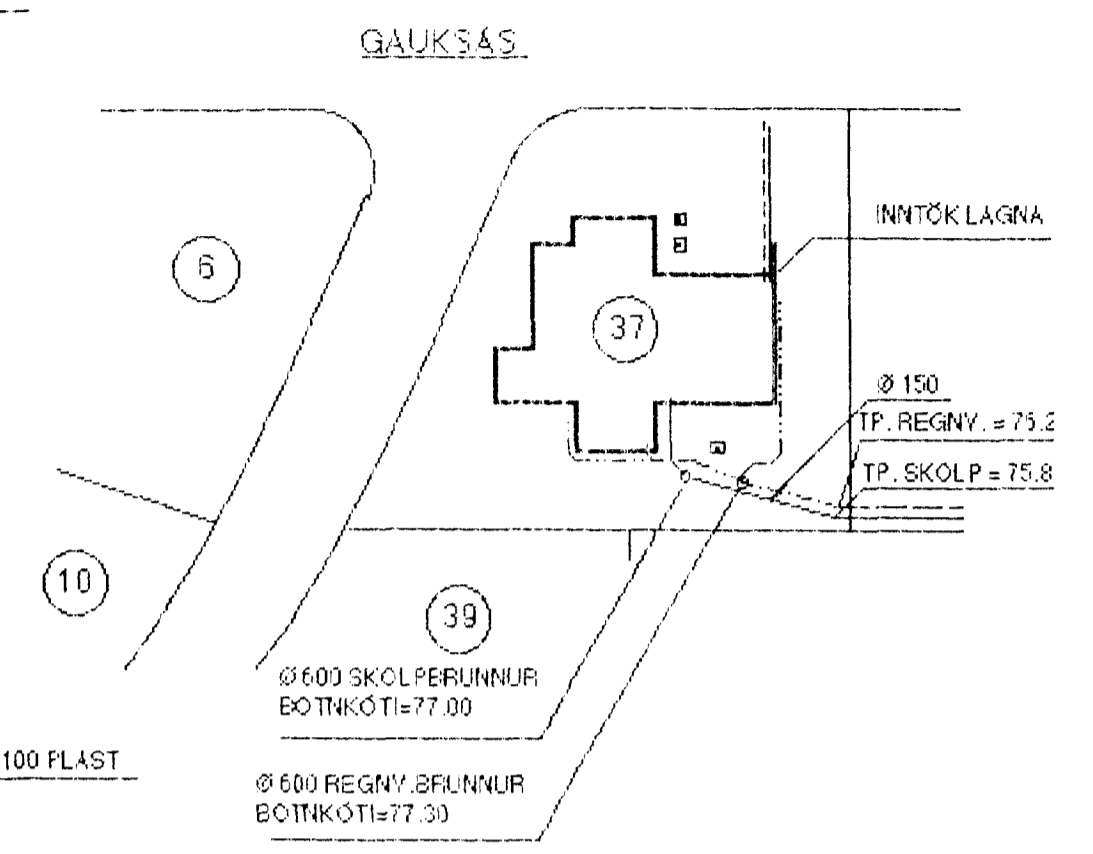

SKÝRINGAR :

ÖLL RÖR ERU Ø 100 mm PVC-PLASTRÖR
NEMA ANNAD SÉ TEKID FRAM Á TEIKNINGU

DRENMÖL NR. 1 KOMI YFIR JARÐVATNSLÁGNIR
OG JARÐVEGSÚÐUKUR YFIR DRENMÖL

ALLIR KÓTAR ERU Í METRUM

ALLAR MÁLSETNINGAR ERU Í SENTIMETRUM

- SKOLPLÖGN
- - - HEILPÖKKUÐ REGNVATNSLÖGN
- · · REGN- OG JARÐVATNSLÖGN
- · — JARÐVATNSLÖGN (DRENBARKI)

BREYTT: 10.02.2001 (TÆNGING Á FRÆMMSLI SHEIMED)

BREYTT: 08.08.2001 (TÆLD VATNSHEIMED)

BREYTT: 04.10.2001 (TÆLFÆRSLA Á BRUNNUM OFL)

TEIKN.NR. 2.01	TV	TÆKNIANGUR	TEKNIÞJÓNUSTA
KVARDI: 1:50		HLÍÐASMÁRI 10 Í KÓPAVOGI	
DAGS: JAN. 2001		SÍMI: 564 22 44	
HANNAÐ: M.G	VERKEFNI:	GAUKSÁS 37, HAFNARFIRÐI	
TEIKNAD: M.G	LAGNIR Í GRUNNI:	GRUNNMYND AFSTÖÐUMYND OG SKÝRINGAR	
YFIRFARID:		MAGNÚS GYLFASON KT. 201231-4199 ambykkt þann F.T.F.I	

18 OKT. 2001

Byggingaútrúnn í Hafnarfirði
F.h. Sigurbjartur Halldórsson