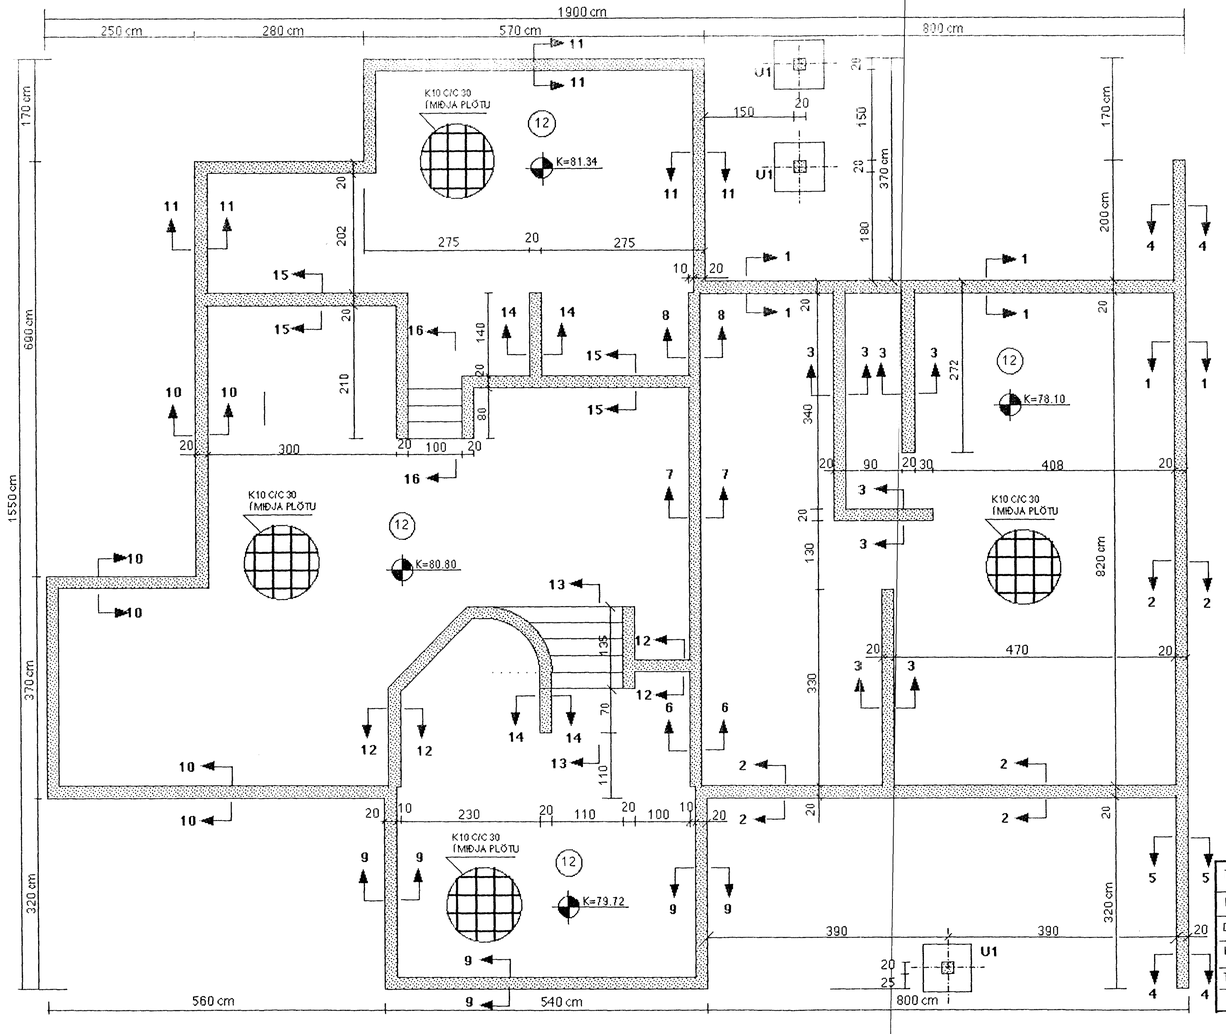

SKÝRINGAR

STEINSTEYPA : SÖKKLAR OG BOTNPLATA S 200
ÖNNUR STEYPA S 250

LÁGMARKS SEMENTSMAGN STEYPU Í ÚTVEGGJUM OG ÖÐRUM VEGGJUM OG STEYPUFLÖTUM SEM VERÐA FYRIR VEÐRUN SÉ 300 KG / m3
VATNSSEMENTSTALA STEYPU (V/S) SÉ < EÐA = 0.55
LOFTMAGN Í STEYPU SÉ 5% - 6%

STEYPUSTYRKTARSTÁL : KS 40 OG KS 40S

GRAFA SKAL NIÐUR Á FASTAN BURÐARHÆFAN BOTN OG HREINSA VEL ÁÐUR EN UPPSLÁTTUR SÖKKLA HEFST

LANGJÁRN Í SÖKKLUM SKULU VERA HEIL FYRIR HORN

UNDIR ALLA PLÖTUNA SKAL LEGGJA 75 mm POLYSTYREN EINANGRUNARPLAST. NIÐURMEÐ SÖKKLUM ER EINANGRAÐ MEÐ 75 mm POLYSTYREN EINANGRUNARPLASTI EINSOG SÝNT ER Á SNIÐUM

EINFÖLD JÁRNAGRIND K10 C/C 30 ER SETT Í BOTNPLÖTU OG SÉ HÚN STAÐSETT Í MIÐJA PLÖTU OG SKAL GÆTA ÞESS SÉRSTAKLEGA AÐ LYFTA GRINDINNI ÁÐUR EN STEYPA HEFST

BOTNPLATA ER 12 cm Á ÞYKKT

FYLLINGAR UNDIR BOTNPLÖTU SKAL ÞJAPPA Í 30 cm LÖGUM OG VÆTA VEL Á MILLI LAGA MEÐ STORRI SLEÐA TITRINGSÞJÖPPU

HÆÐIR KÓTA ERU Í METRUM

ÖLL MÁLSETNING ER Í SENTIMETRUM

Samþykkt þann
17 NÓV. 2000
Byggingafulltrúinn í Hafnarfirði
F.h. Sigurbjartur Halldórsson

TEIKN. NR. 1.01	TV	TÆKNIVANGUR TÆKNIÞJÓNUSTA HLÍÐASMÁRI 10 Í KÓPAVOGI SÍMI : 564 2244
KVARÐI : 1:50		
DAGS. : NÓV. 2000		
HANNAÐ : M.G	VERKEFNI : GAUKSÁS 37 , HAFNARFIRÐI	
TEIKNAÐ : M.G	BURÐARVIRKI : UNDIRSTÖÐUR - GRUNNMYND OG SKÝRINGAR	
YFIRFARIÐ :	MAGNÚS GYLFASON F.T.F KT. 201251-4199	