




SNID 1-1 MKY. 1:10

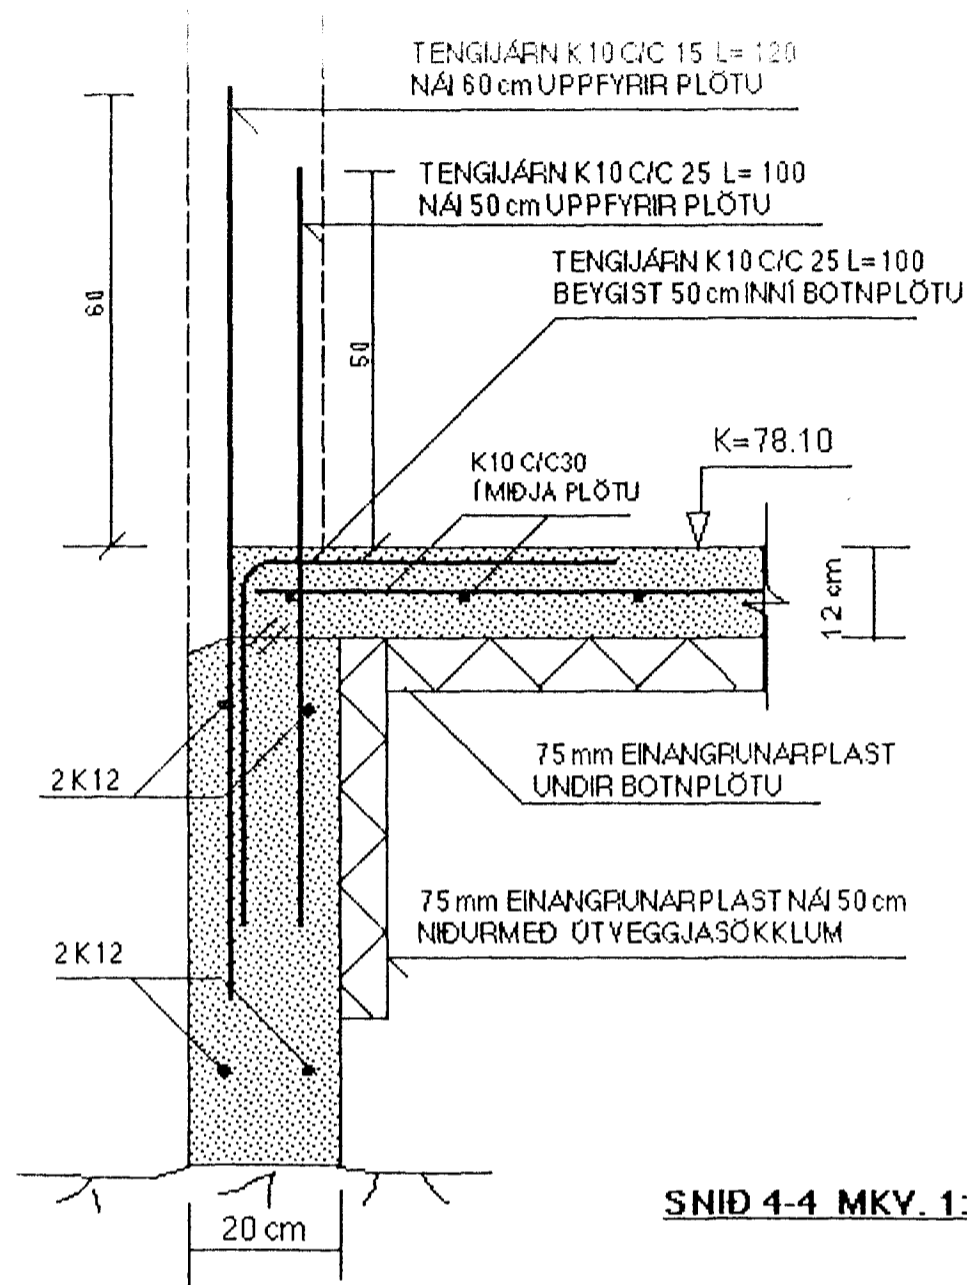


SNID 2-2 MKY. 1:10

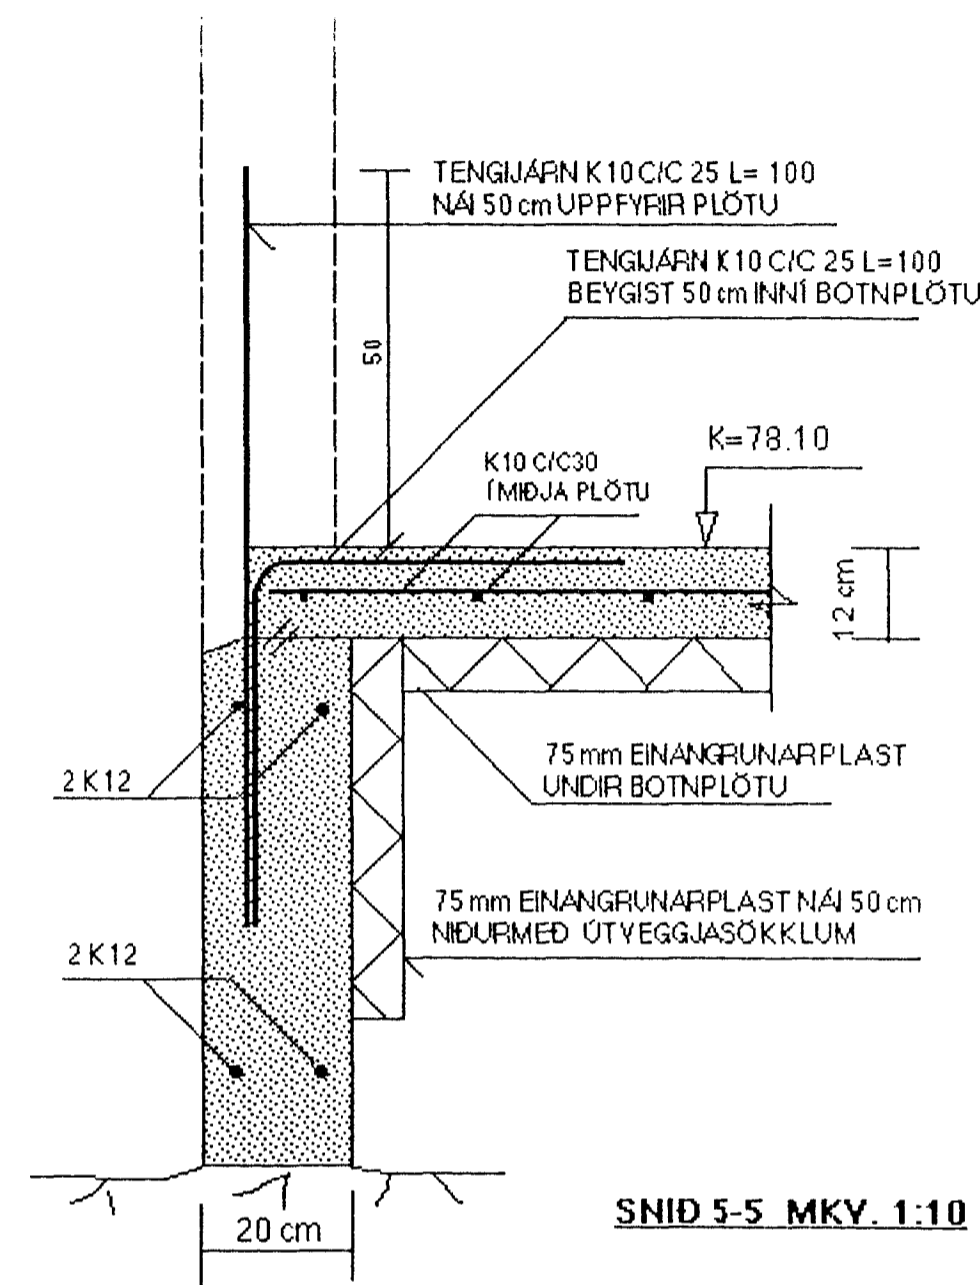


SNID 3-3 MKY. 1:10

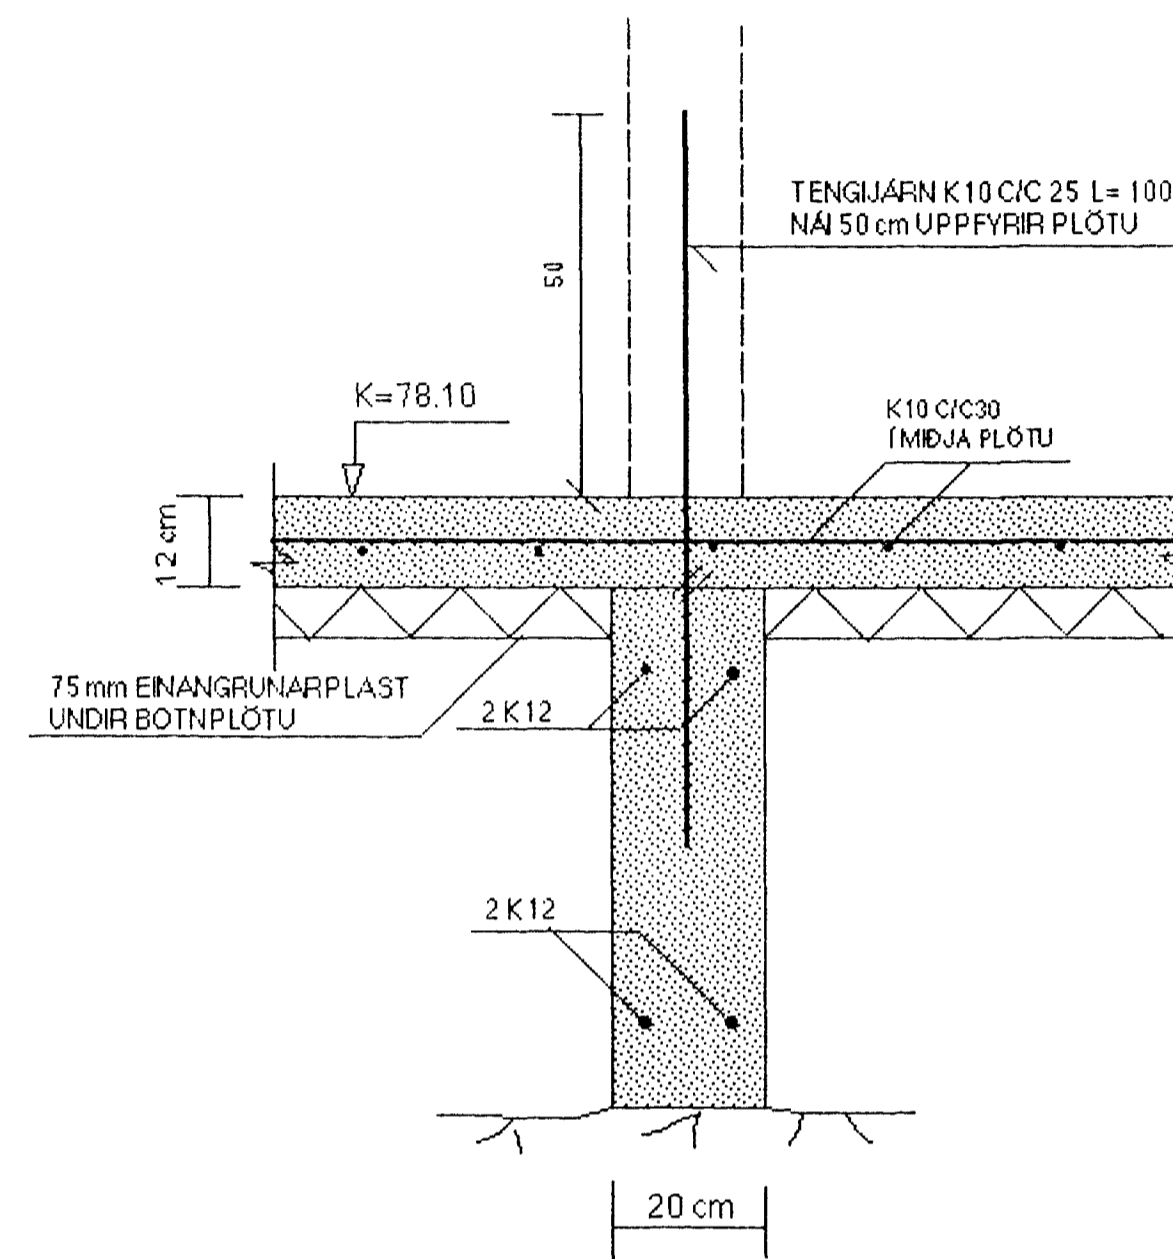

SNID 4-4 MKY. 1:10

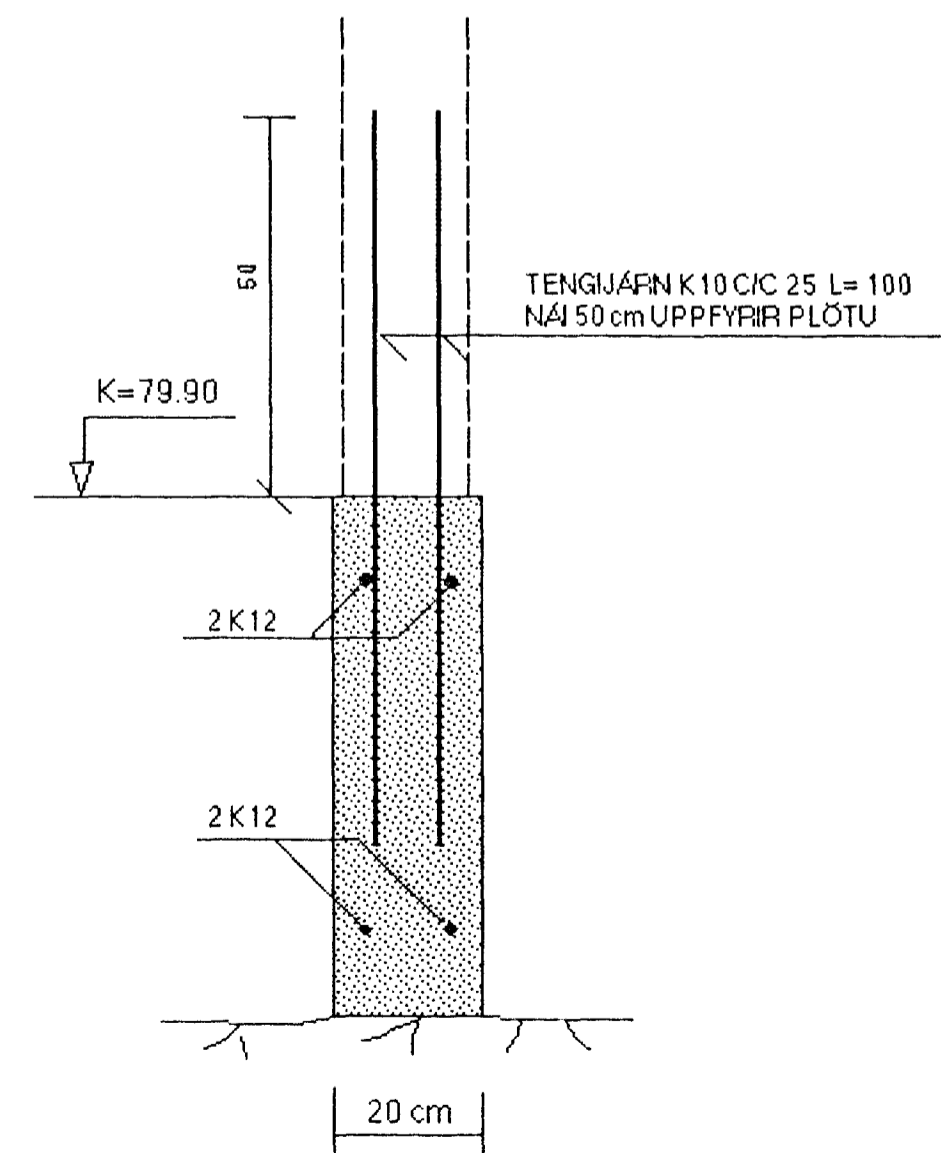

SNID 5-5 MKY. 1:10

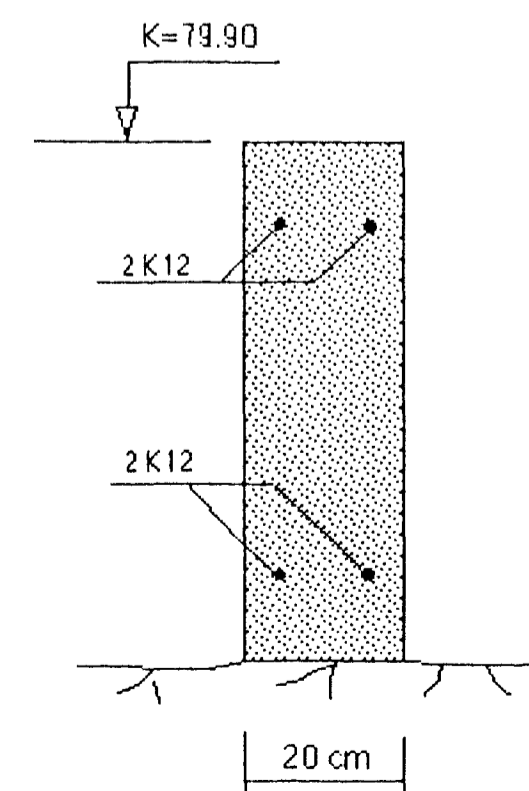

Samþykkt þann  
17. NOV. 2000  
Byggingafulltrúi í Hafnarfirði  
F.h. Sigurbjartur Halldórsson

SJÁ SKYRINGAR Á TEIKNINGU NR. 1.01

TEIKN.NR. 1.02	TV	TÆKNIVANGUR TÆKNIJÓNUSTA
KVAFDI: 1:10		HLIÐASMÁRI 10 Í KÓPAVOGI
DAGS: NÓV. 2000		SÍMI: 564 2244
HANNAÐ: M.G	VERKEFNI: GAUKSÁS 37, HAFNARFIRÐI	
TEIKNAD: M.G	BURÐARVIRKI: SNID 1 UNDIRSTÖÐUR	
YFIRFARID: <i>Magnús Gylfason</i>		MAGNÚS GYLFASON F.T.F.I KT. 201251-4199