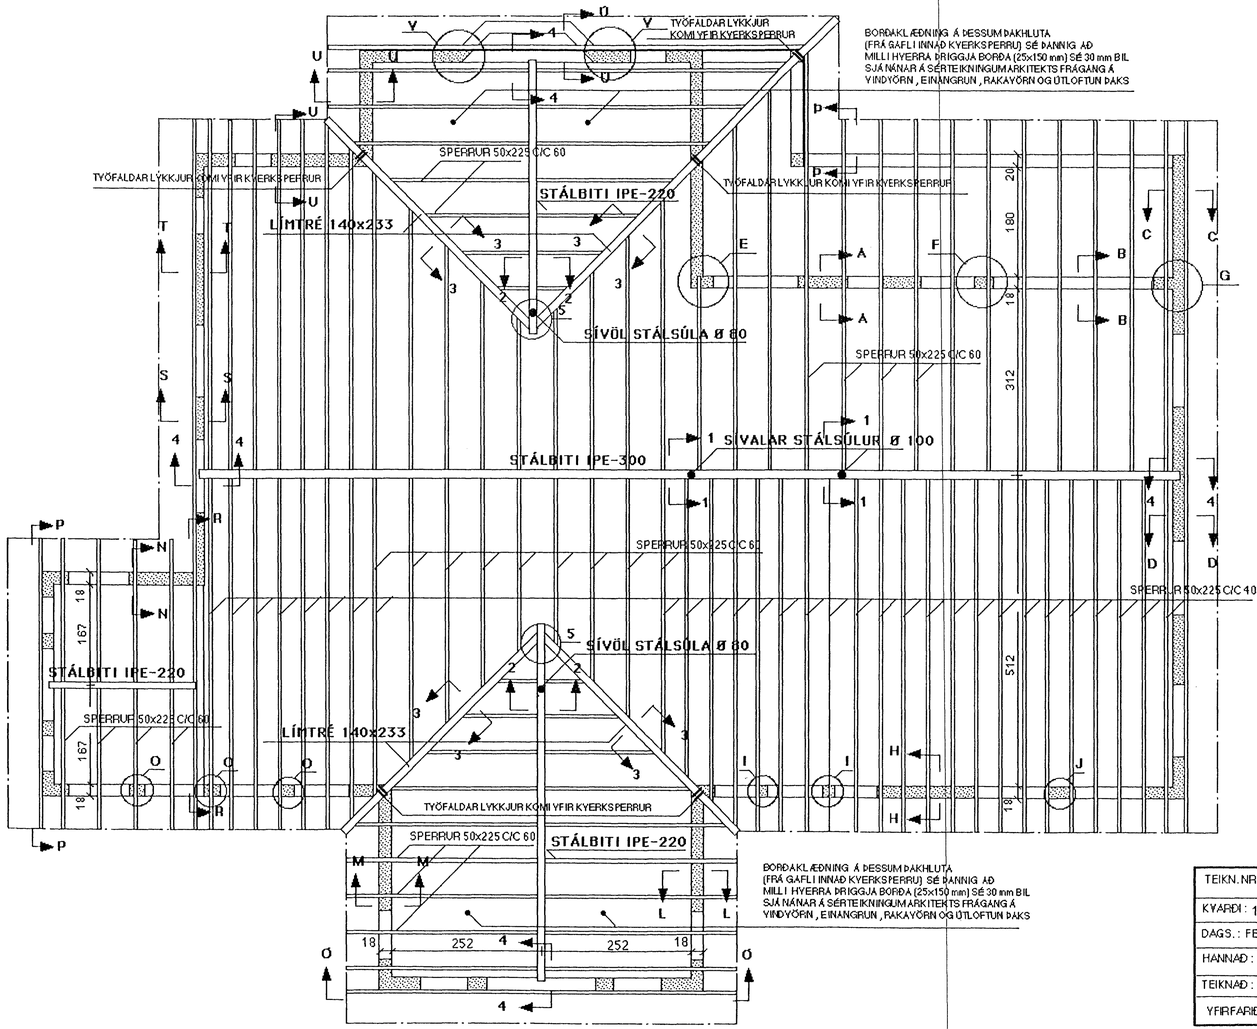

SKÝRINGAR :

LÍMTRÉ ER T-40
ALLAR SPERRUR ERU 50x225 , TIMBURGÆÐI K-18
FUAVERJA SKAL INNSTEYPTA SPERRUENDA
SETJA SKAL TÖRUPAPPA MILLI TIMBURS OG STEYPU
ÞARSEM SPERRUR BOLTAST Á VEGG

ALLUR SAUMUR, BOLTAR OG STÖÐLUÐ FESTITENGI SKULU VERA GALVANISERUÐ

SÉRSMÍÐAÐAR STÁLFESTINGAR, STÁLBITA OG STÁLSÚLUR SKAL MÁLA MEÐ RYÐVARNARGRUNNI STÁLGÆÐI ST-37

ALLAR SUÐUR ERU a=6mm

TIMBURSTÆRÐIR, BOLTAR OG SAUMUR ERU Í MILLIMETRUM

HÆÐIR KóTA ERU Í METRUM

ALLAR MÁLSETNINGAR ERU Í SENTIMETRUM

Byggingafulltrúi Hafnarfjarðar
Afgreitt þann
14 MARS 2001
Sigurbjartur Halldórsson

TEIKN.NR : 1.09	TV	TÆKNIVANGUR TÆKNIÞJÓNUSTA HLÍÐASMÁRI 10 í KÓPAVOGI SÍMI : 564 2244
KVARÐI : 1:50		
DAGS. : FEB. 2001		
HANNAÐ : M.G	VERKHEITI : GAUKSÁS 37 , HAFNARFIRÐI	
TEIKNAÐ : M.G	BURÐARVIRKI : UNDIRSTÖÐUR - GRUNNMYND OG SKÝRINGAR	
YFIRFARIÐ :	MAGNÚS GYLFASON F.T.F.Í KT. 201251-4199	