SNIÐ Y-Y MKV. 1:10

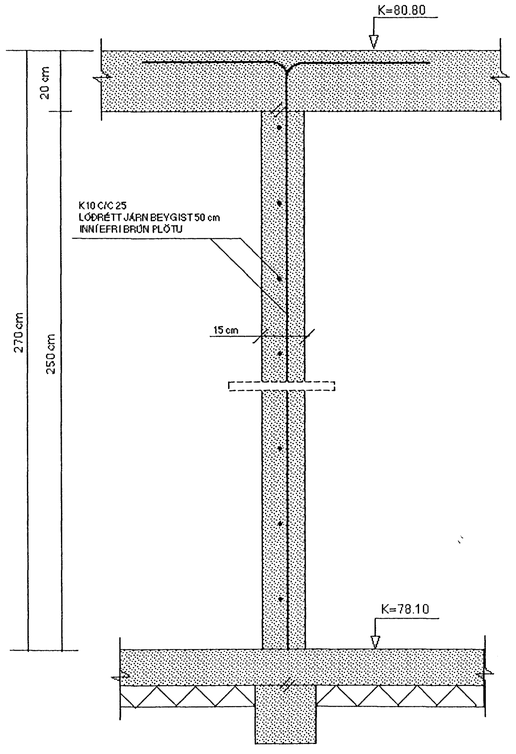

SNIÐ Z-Z MKV. 1:10

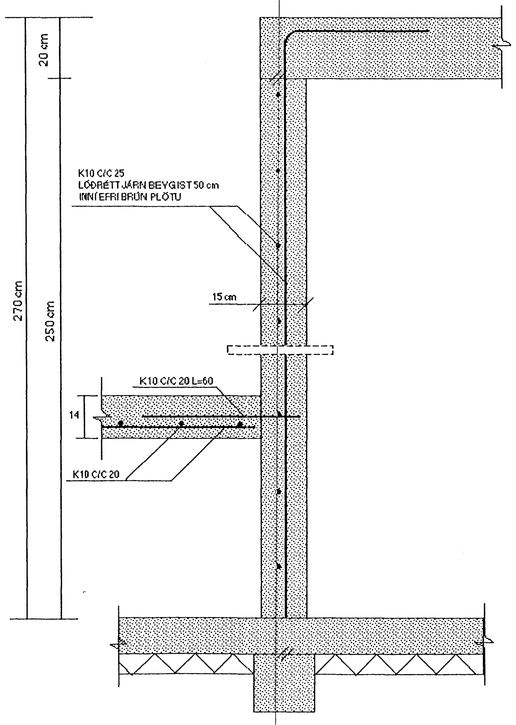

SJÁ SKÝRINGAR Á TEIKNINGU NR. 1.08

Byggingafulltrúi Hafnarfjarðar
Afgreitt þann
14 MARS 2001
Sigurbjartur Halldórsson

TEIKN.NR. 1.20	TV TÆKNIVANGUR TÆKNIÞJÓNUSTA HLÍÐASMÁRI 10 í KÓPAVOGI SÍMI: 564 2244	
KVARÐI: 1:10		
DAGS.: FEB. 2001		
HANNAÐ: M.G	VERKEFNI: GAUKSÁS 37 , HAFNARFIRÐI	
TEIKNAÐ: M.G	BURÐARVIRKI; SNIÐ Í INNVEGGI	
YFIRFARIÐ:		MAGNÚS GYLFASON F.T.F.Í KT. 201251-4199