


STADSETNING NIURFALLA
SE AKVEDIN YID LODARHÖNNUN

AFSTÖÐUMYND MKV. 1:500

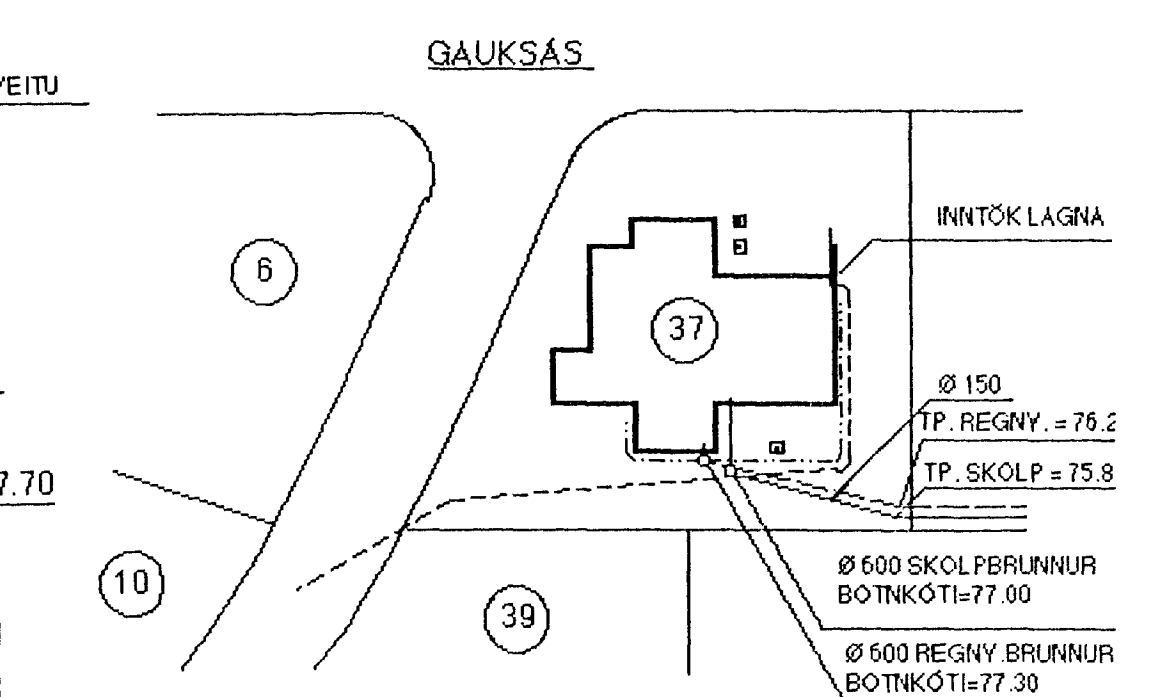

- Ø 100 PLAST
- Ø 32 PEH-PLASTRÖR INNTAK KALT VATN
LEGGIST Í Ø 50 mm IDRÁTTARRÖR
- Ø 32 PEH-PLASTRÖR
AFRENSLI HITAYEITU

SKÝRINGAR :

- ÖLL RÖR ERU Ø 100 mm PVC-PLASTRÖR
NEMA ANNAD SÉ TEKID FRAM Á TEIKNINGU
- DRENMÖL NR. 1 KOMI YFIR JARÐVATNSLAGNIR
OG JARÐYEGSDÚKUR YFIR DRENMÖL
- ALLIR KÓTAR ERU Í METRUM
- ALLAR MÁLSETNINGAR ERU Í SENTIMETRUM
- SKOLPLÖGN
- HEILPÖKKUÐ REGNVATNSLÖGN
- REGN- OG JARÐVATNSLÖGN
- JARÐVATNSLÖGN (DRENBARKI)

BREYTT: 10.02.2001 (TENING A FRARENSLISHEIMED) 14 FEB. 2001
Byggingafulltrúinn í Hafnarfirði
Eh. Sigurbjartur Halldórsson

| | | |
|------------------|-----------------------------------|--|
| TEIKN. NR. 2.01 | TV | TÆKNIVANGUR HLÍÐASMÁRI 10 Í KÓPAVOGI SÍMI: 564 22 44 |
| KVAFDI: 1:50 | | |
| LAGS.: JAN. 2001 | VERKEFNI: GAUKSÁS 37, HAFNARFIRÐI | LAGNIR Í GRUNNI: GRUNNMYND AFSTÖÐUMYND OG SKÝRINGAR |
| HANNAÐ: M.G. | | |
| TEIKNAD: M.G. | YPIRFARID: <i>Magnús Gylfason</i> | MAGNÚS GYLFASON F.T.F.1 KT. 201251-4199 |