



FRÁRENNSLISLAGNIR Í GRUNNI, GRUNNMYND. 1:50


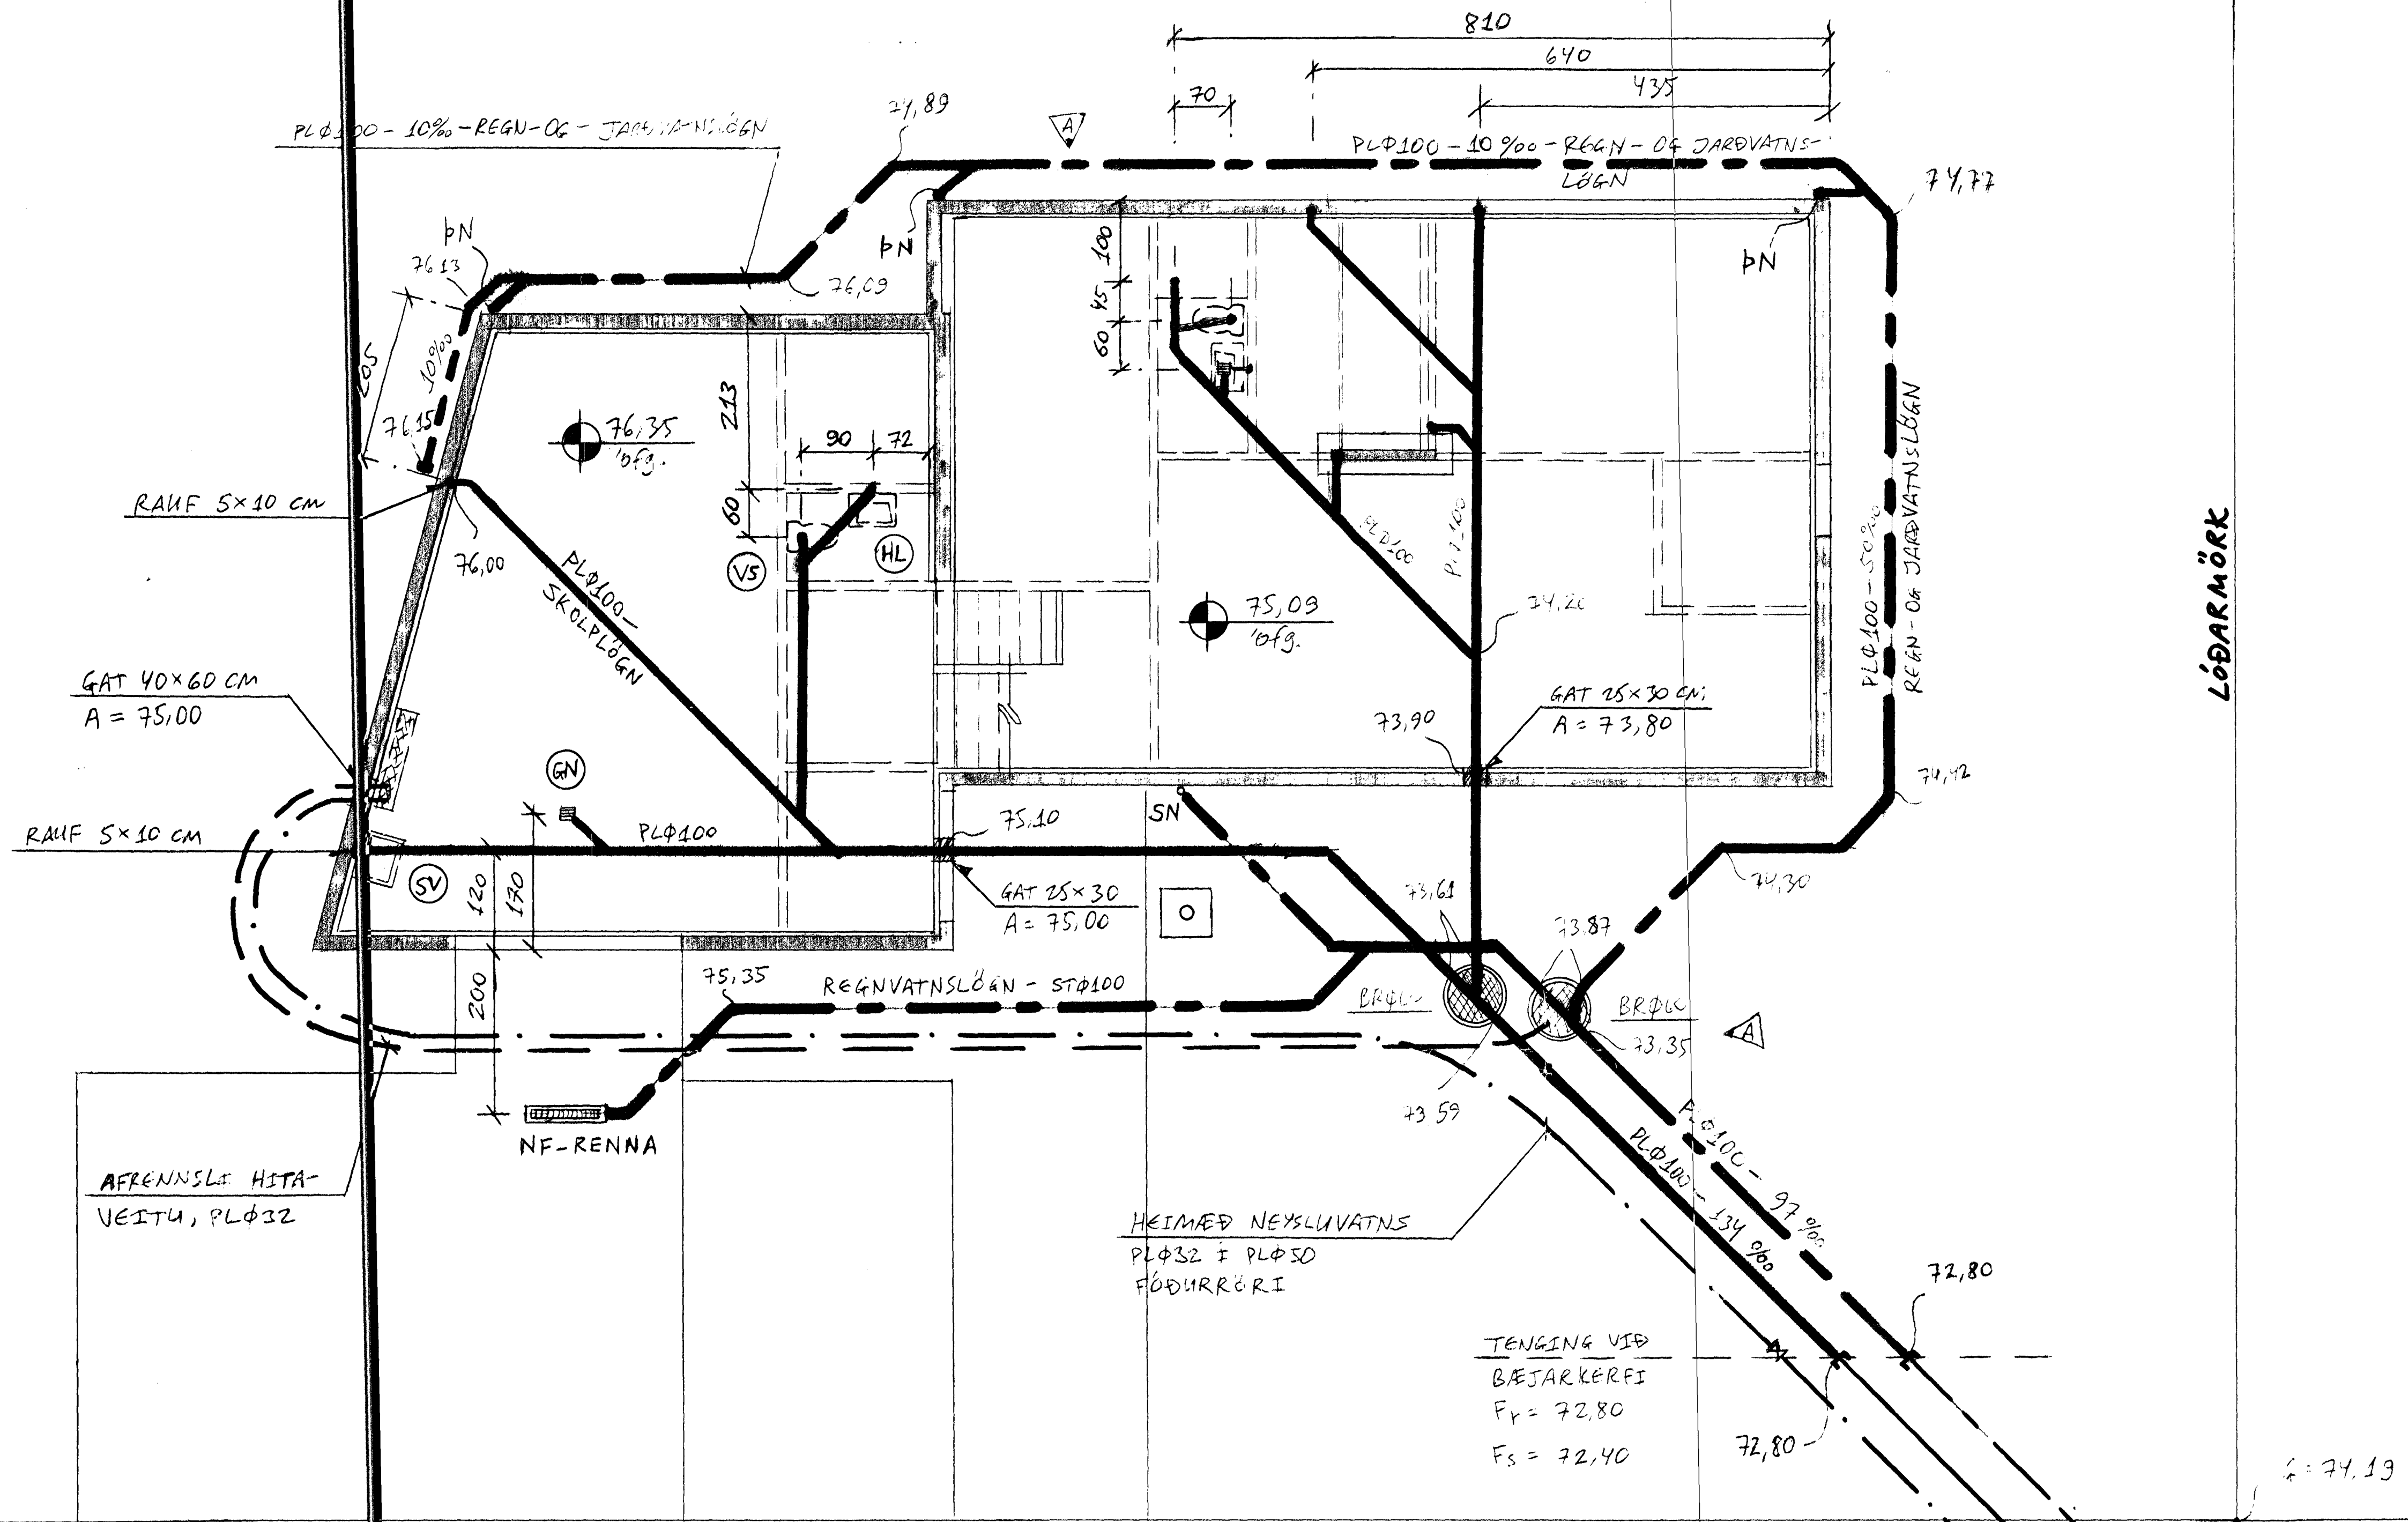


LÓÐARMÖRK

SNIÐ Í JARÐVATNSLÖGN 1:20

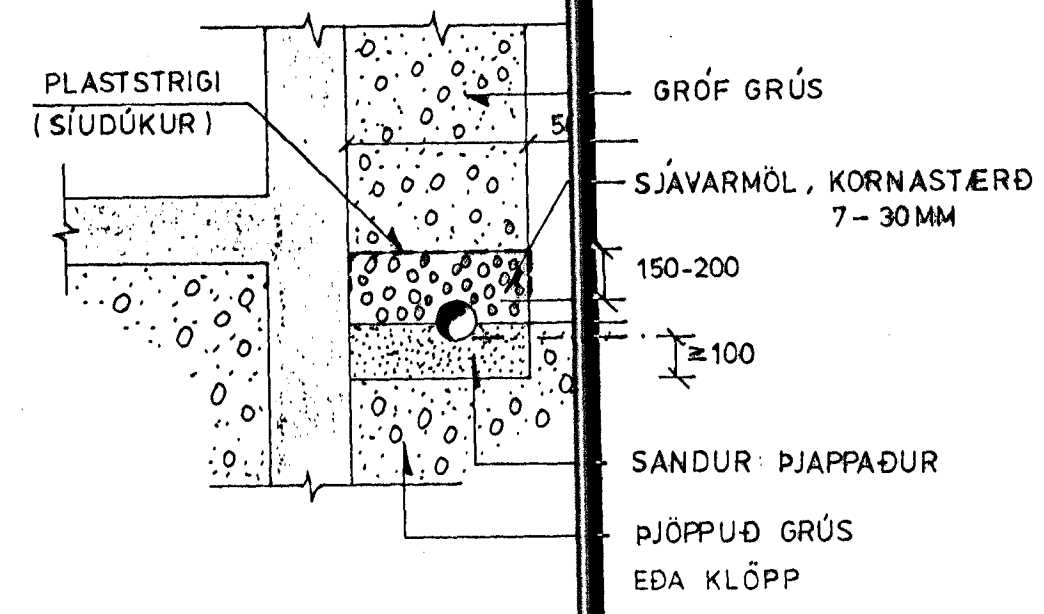

Frárennslislag्नir í jörðu og grunn. 1:20

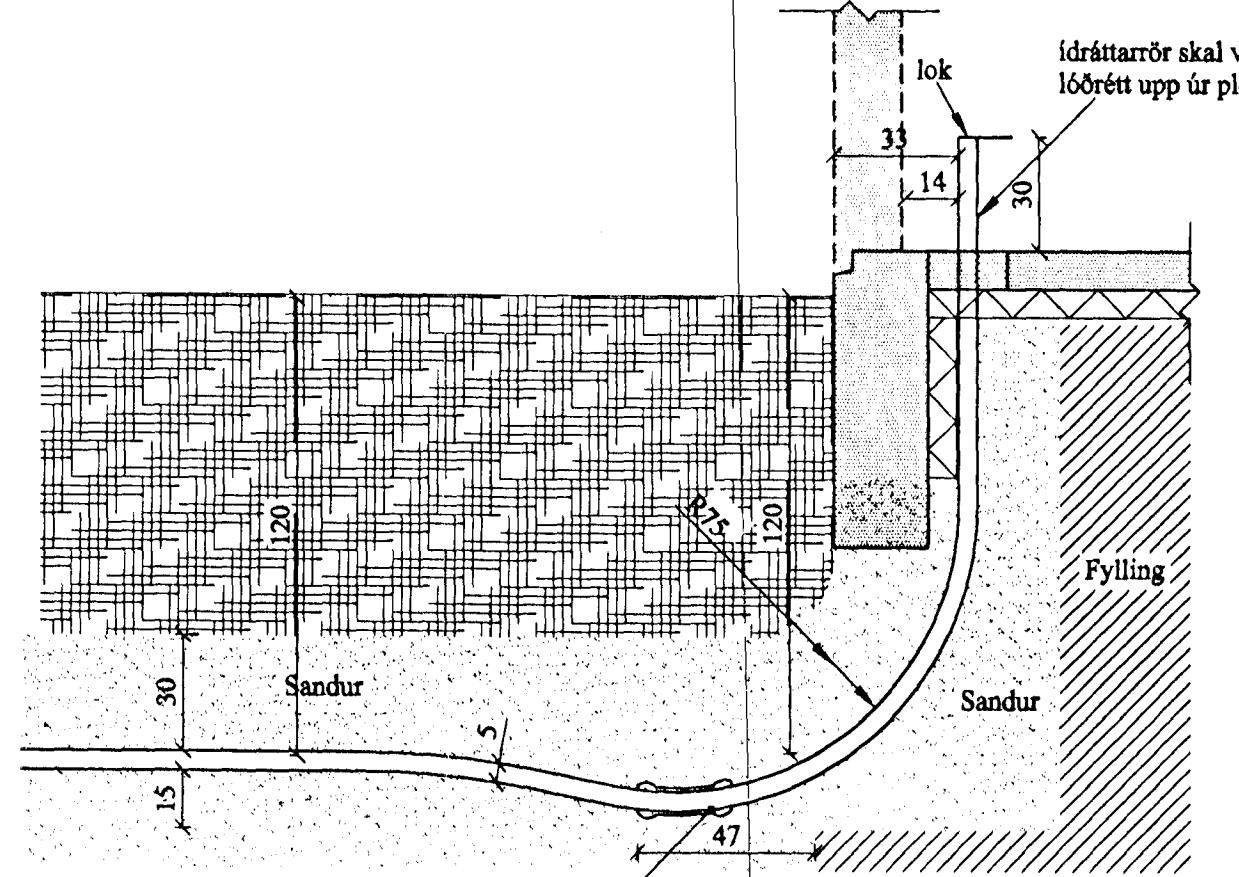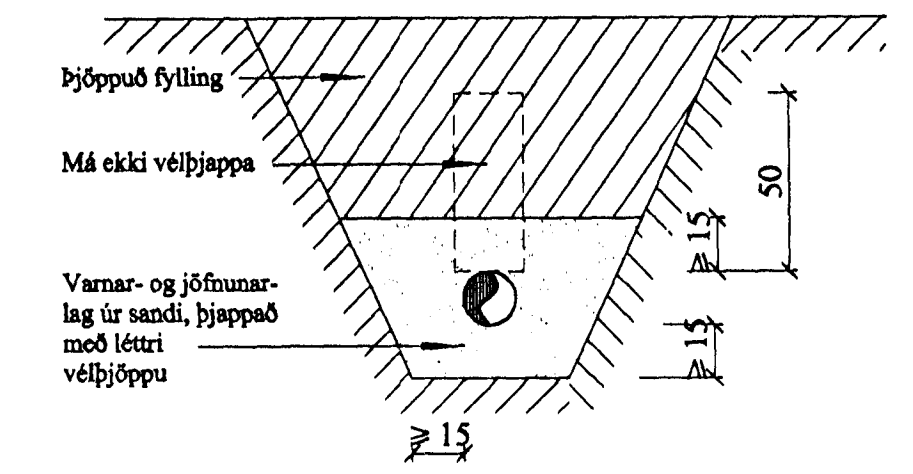

Bora skal 3 x 10 mm gót (dreggót) á lápunkt í gegnum ídráttarrör. Þá skal leggja dreggót yfir og fæsta hann með límbandi til endana.

Frágangur kaldvatnheimæðar inn í hús - SM1. 1:20

A 20 12 101	BREYTTAR BRUNNKÖTAR	JL.
A 20 12 101	SAMEIN. REGN- OG JARÐV. LÖGN	JK.
BREYTINGAR		

TILVÍSANIR:
SKÝRINGAR.....SJÁ TEIKN NR. 2-01
Samþykkt þann 07 JAN. 2002
Byggingafultrúnaður í Hafnarfirði
Eh. Sigurbjartur Halldórsson

REIKN	20a	20a.10	UTGEFID	25. jan. 2002
TEIKN	-11-	-11-	KVARDI	1:50, 1:500
ATH				1:20
SAMP				

GAUKSÁS 39, Hafnarf. NR 2-02
VERKHLUTI
FRÁRENNSKLISLAGNIR Í GRUNNI, GRUNNMYND, HEIMÆÐAR V.R. OG FRÁR, AFSÓÐUMYND. O.F.L.
JÓN KRISTJÁNSSON
BYGGINGARVERKFRÆÐINGUR I FVF
STÓRHOFA 17
110 REYKJAVÍK
SÍMI: 587 4820 FAX: 587 7736
E-POST: jkr@stunda.is