




GH-2 1stk
Þvottahús.
2400 mm í efribrún frá
endanlegu gólfi.

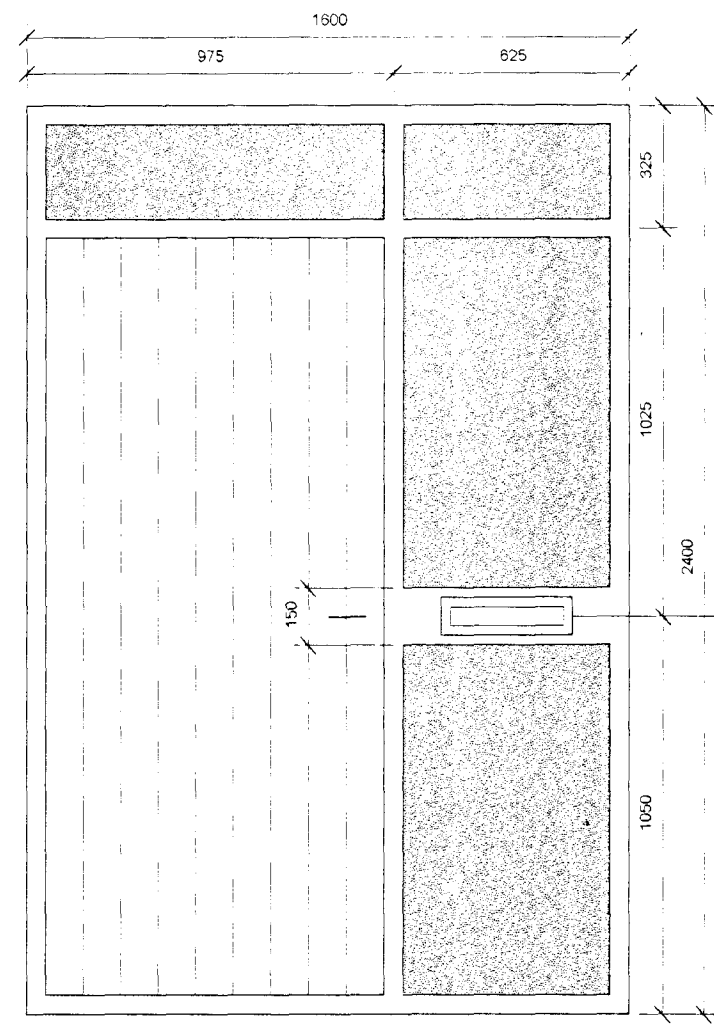


GH-1 1stk
Útidyráhurð.
2400 mm í efribrún frá
endanlegu gólfi.

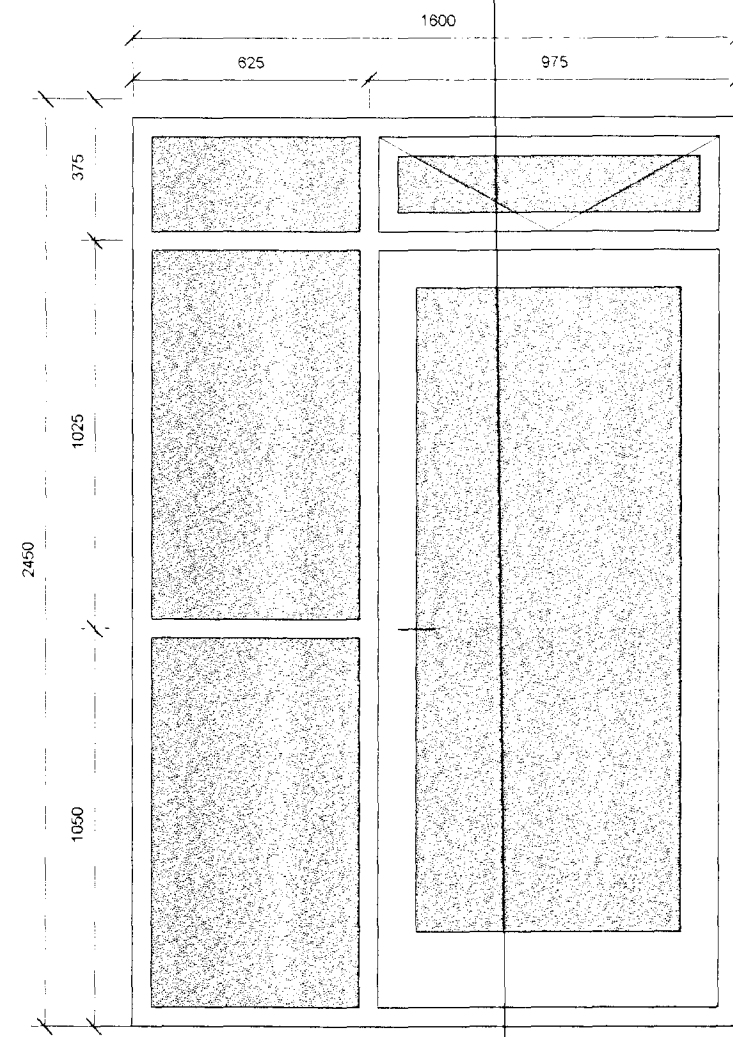


GH-3 1stk
Svalahurð.
2400 mm í efribrún frá
endanlegu gólfi.

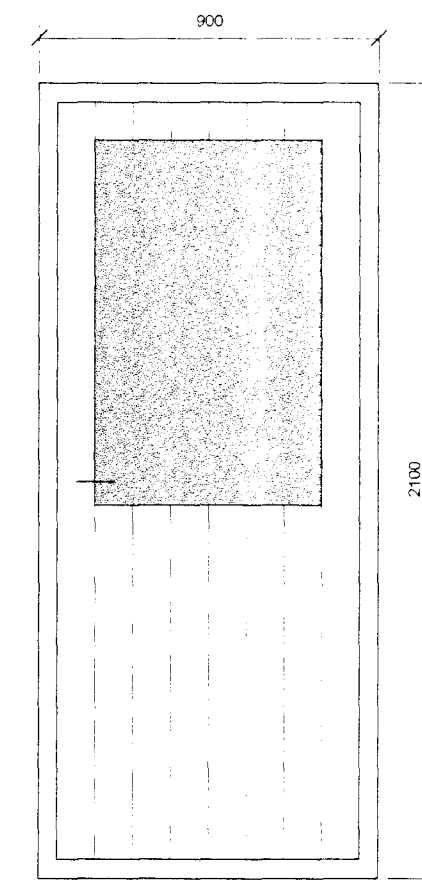

H-2 1stk
Neðriháð.
2100mm í efribrún frá
endanlegu gólfi.

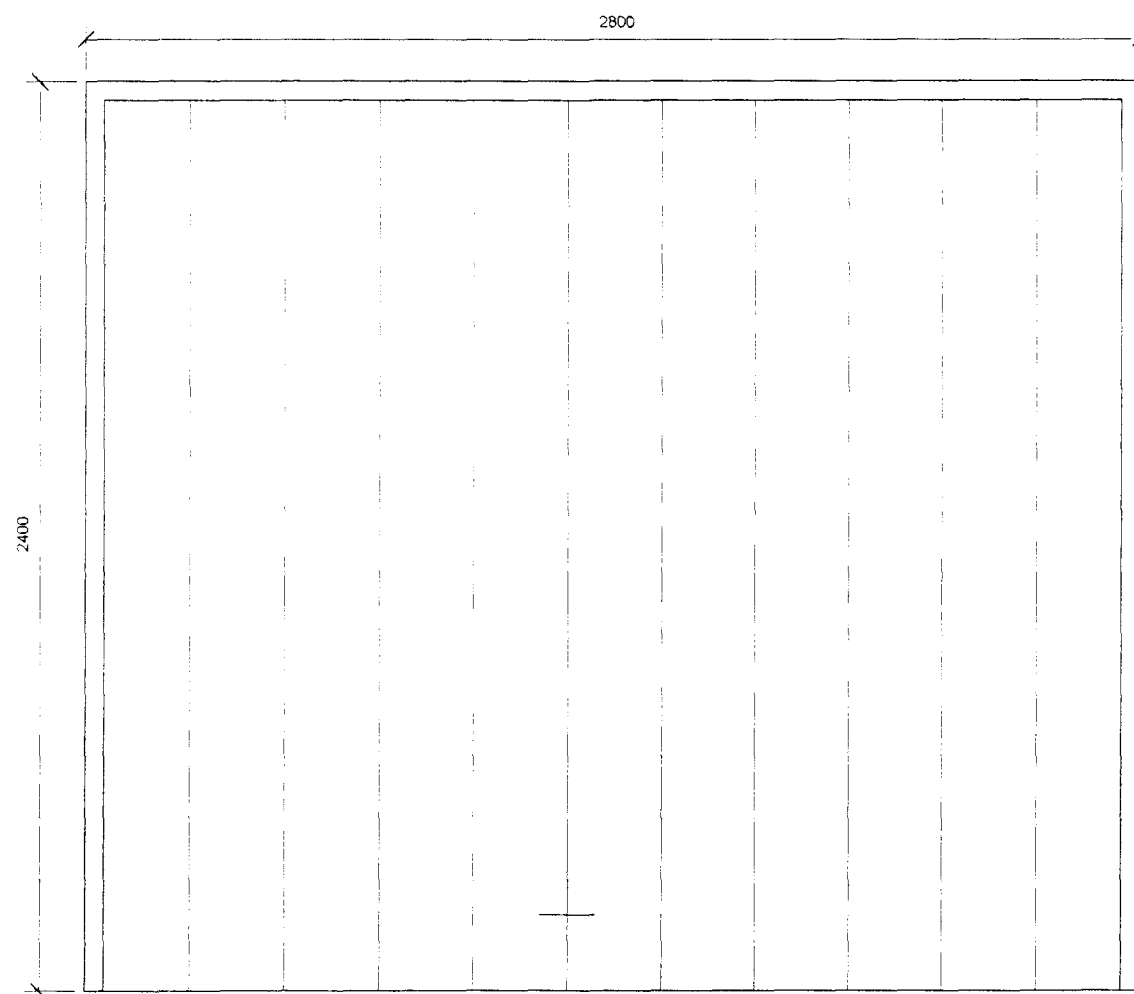

H-1 1stk
Bílskúrshurð.
2400 mm í efribrún frá
endanlegu gólfi.

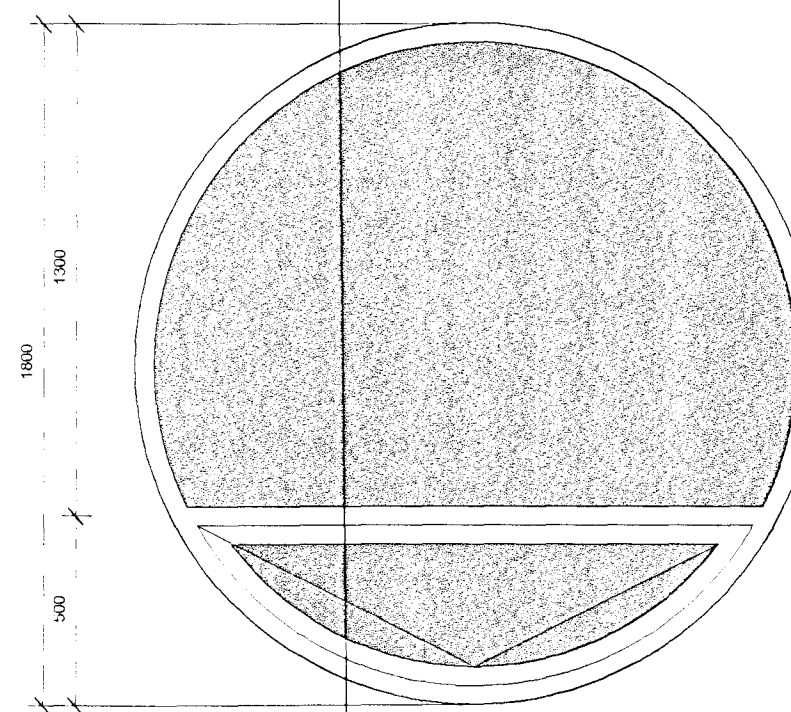

G-7 1stk
Á sjónvarpshöf.
2700 mm í efribrún frá
endanlegu gólfi.

Séruppdrættir vegna Gauksás 39
Dagsetning aðaluppdráttar 11.11. 2000

- * Öll mál athugist á staðnum
- * Mælið ekki af teikningunni
- * Misræmi milli teikninga tilkynnist arkitektum

RÝMA arkitektar
Gunnlaugs Jónssonar

Klapparstig 25 - 27
101 Reykjavík s: 562 1695 f: 562 1655

Verk:

Gauksás 39

Teikning:

Gluggar I

Samþykkt hann

28.05.2000

Unnið fyrir:

Hafstein Eggertsson

Mælikvarði: 1:20	Dagsetning: 01.12.00	Teiknað: GJ,ÞE.	Teikning nr.: 0032-2003
---------------------	-------------------------	--------------------	----------------------------

Breytingar:

Gunnlaugur Jónsson arkitekt FAI, 090462 2299