HITA- OG ÞRIFAKERFI, 2. HÆÐ. GRUNNMYND. 1:50

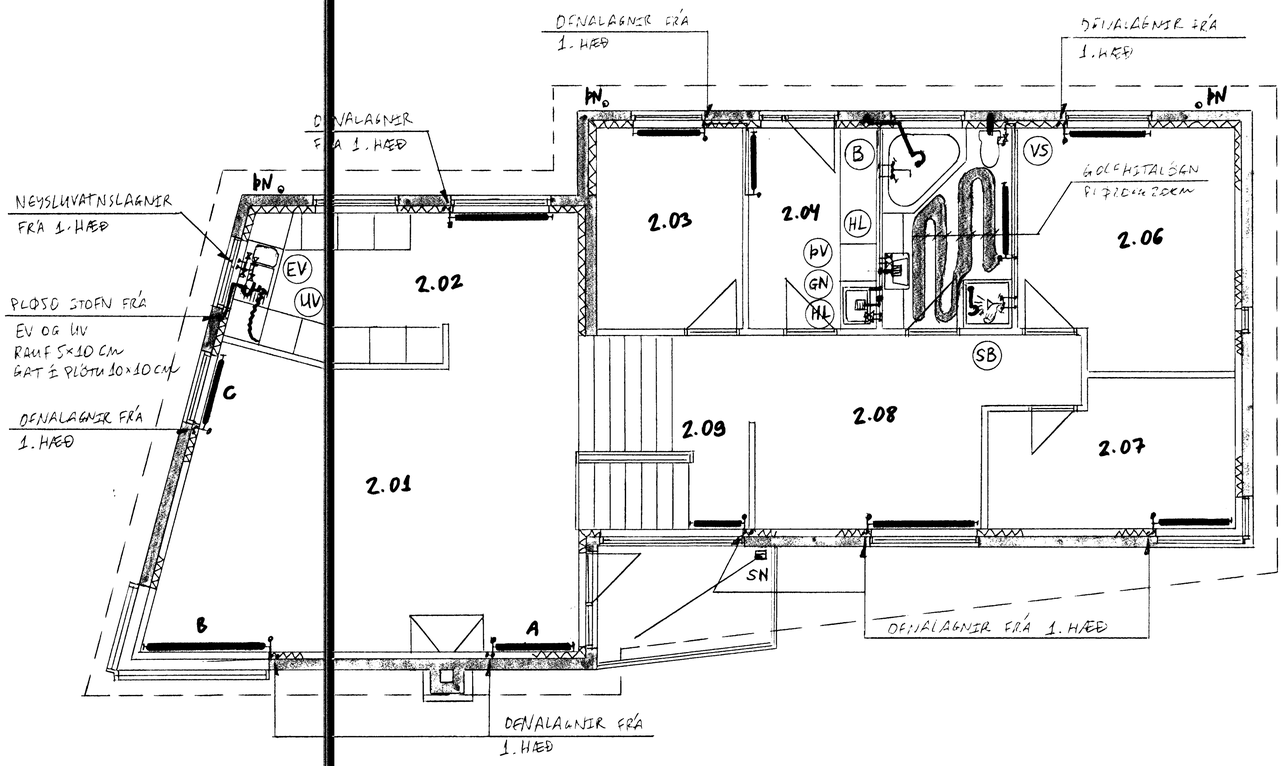

OFNASKRÁ:

Nr. ofns	Afköst (W)	Mestu mál (mm) Hæð	Lengd	Þykkt	Stúta-staða	Ofngerð	Ath.
1.01	510	600	700	100	C-D		ANDDYRI
1.03	2200	600	3000	100	A-B		ÞELSKÚR
1.04	230	300	1500	50	C-D		GEYMSLA
1.06	370	300	2000	50	C-D		-"-
1.07	220	500	500	50	C-D		BAÐ
1.09	1160	600	1600	100	C-D		HJÓN
1.10	430	600	600	100	C-D		ÍÞNG.
1.11-A	490	200	1900	100	C-D		TÖMST.
1.11-B	2120	600	2200	100	C-D		-"-
2.01-A	880	600	1200	100	C-D		STOFA
2.01-B	1590	300	1800	200	A-B		-"-
2.01-C	970	600	1000	100	A-B		-"-
2.02	1220	400	1400	100	A-B		ELDHÚS
2.03	830	600	1000	100	C-D		HERB.
2.04	750	600	800	100	A-B		ÞVOTTAH.
2.05	790	600	1000	100	C-D		BAÐ
2.06	1540	600	1200	100	A-B		HJÓN
2.07	1090	600	1200	100	C-D		HERB.
2.08	2110	600	1600	100	C-D		SJÓNVH.
2.09	770	600	700	100	A-B		STIGAR.
Alls	20 230 W						

Ath. Stærð (hæð og lengd) valinnar ofnagerðar skal vera sem næst uppgefnum mestu málum (mm).
Allir ofnstútar skulu vera 10mm.
Ofnastærðir miðast við 40°C hitafall í ofni (80-40°C).

Tengingar ofna:

TAFLA YFIR TÖPPUNARSTAÐI:

Allir tappstaðir eru ø15 mm, nema annað sé tekið fram.

Tæki	Sk.st.	Fjöldi	Kalt	Heitt
Vatnssalerni	VS.	3	0,3	-
Handlaugar	HL	3	0,3	0,18
Stálvaskar	SV	2	0,4	0,24
Eldhúsvaskar	EV	1	0,2	0,12
Sturtuböð	SB	2	0,4	0,24
Þvottavélar	ÞV	1	0,2	0,12
Uppþvottavélar	UV	1	0,2	0,12
Garðkranar	G	1	0,3	-
Baðkör	B	1	0,2	0,12
	Alls:		2,5	1,14

Heimæð vatnsveitu: PL Ø 32 (1")

BREYTINGAR

TILVÍSANIR:

SKÝRINGAR.....SJÁ TEIKN. NR. 01

Samþykkt þann 11 MAI 2001
Byggingafulltrúinn í Hafnarfirði
F.h. Sigurbjartur Halldórsson

REIKN	Jkr.	JAN.'01	ÚTGEFID 25. JAN. 2001
TEIKN	-"-	-"-	KVARDI 1:50
ATH			
SAMÞ			

GAUKSÁS 39, Hafnarf. NR 2-04

VERKHLUTI
HITA- OG ÞRIFAKERFI
2. HÆÐ, OFNASKRÁ.
TAFLA YFIR TÖPPUNARSTAÐI

JÓN KRISTJÁNSSON
BYGGINGARVERKFRÆÐINGUR FÍFÍ
STÓRHÖFÐA 17
110 REYKJAVÍK
SÍMI: 567 4820 FAX: 567 7736
Kt: 210754-4829
Netfang: jokrte@islandia.is