



Grunnmynd 1:50

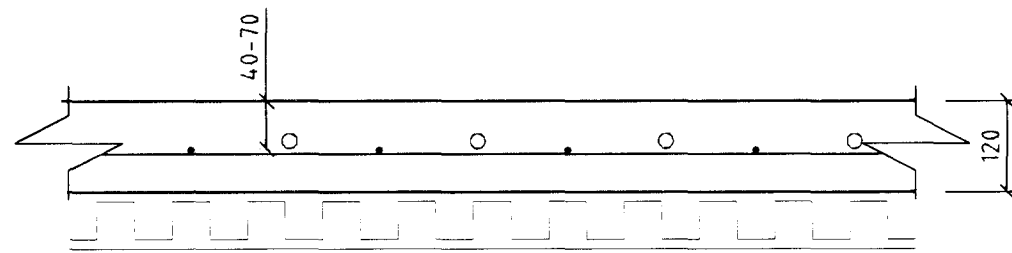

Dversnið 1:10

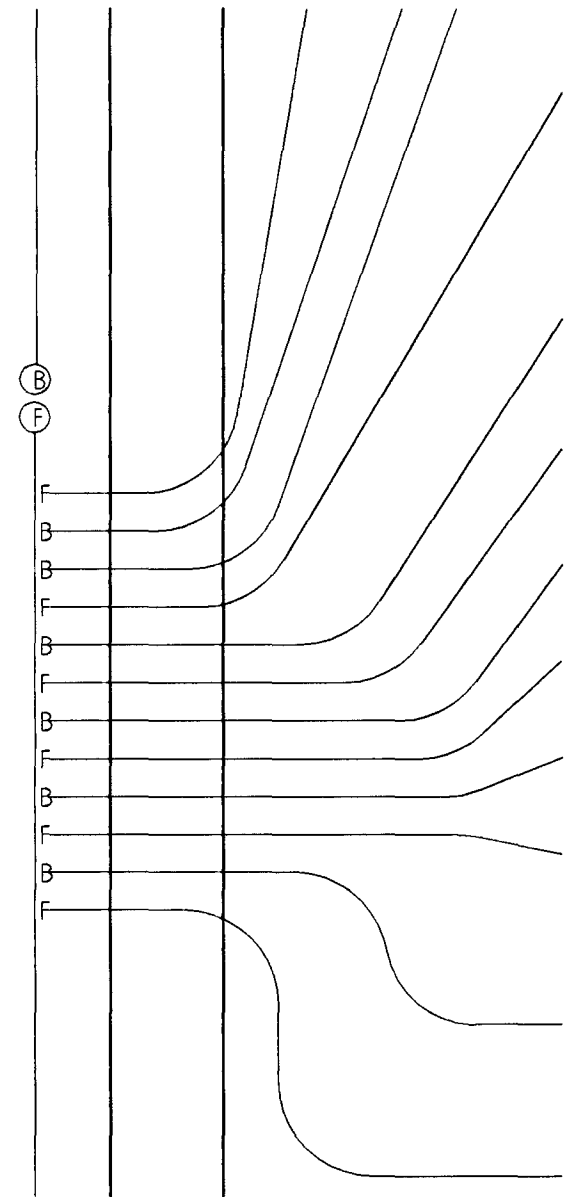

Sérmynd við tengigrind 1:10

SKÝRINGAR:
Innsteypt rör eru af gerðinni Wirsbo $\varnothing 20 \times 2,0$ pe-PEX

Byggingafulltrúi Hafnarfjarðar
Afgreitt þann
04 JULI 2001
V.G.

| | | | |
|---|--|---------------------------|--------------------|
| Gauksás 41, Hafnarfirði | | TEIKN GG | DAGS 30.06.2001 |
| L-102 Innsteyptar hitalagnir í botnplötu | | MKV 150 | BLAD L-102 |
| Gísli Ágúst Guðmundsson - Byggingaáknifr. kt: 250860-7499 | | <i>Gísli Guðmundsson</i> | |
| Stuðlabergi 64, 221 Hafnarf. s:854 0433 | | <i>Róbertur P. Bláinn</i> | |

| | | | |
|----------|------|---------|----|
| Breyting | Dags | Skýring | GG |
| | | | Br |