



DAKMYND 1-50

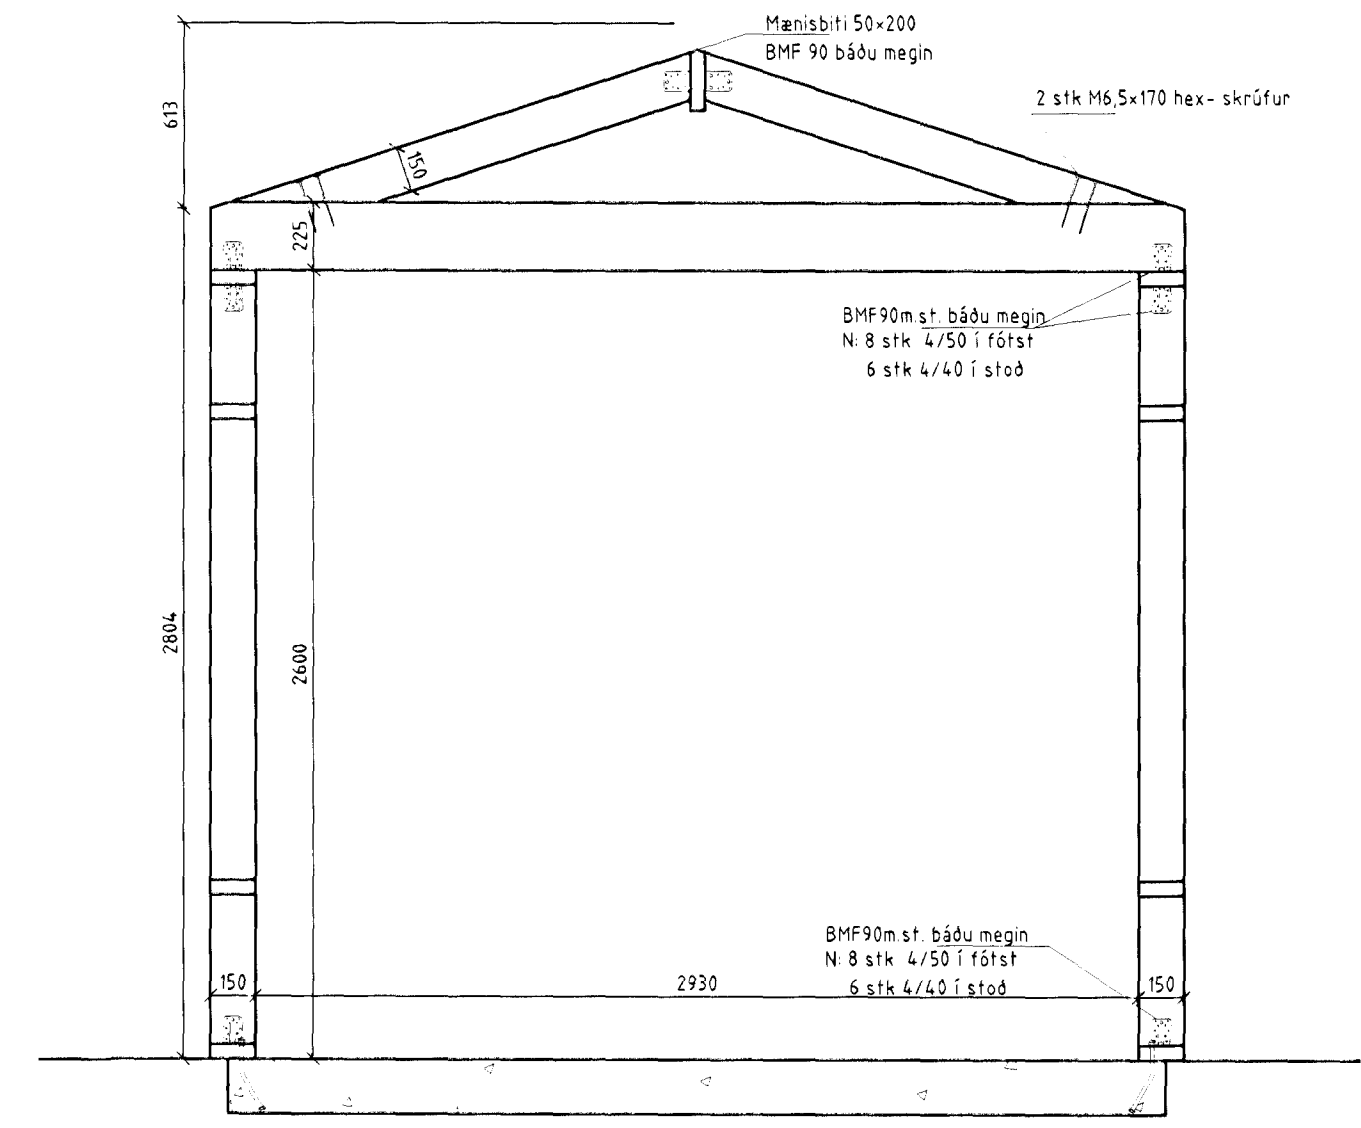

DVERSNIÐ E, 1-25

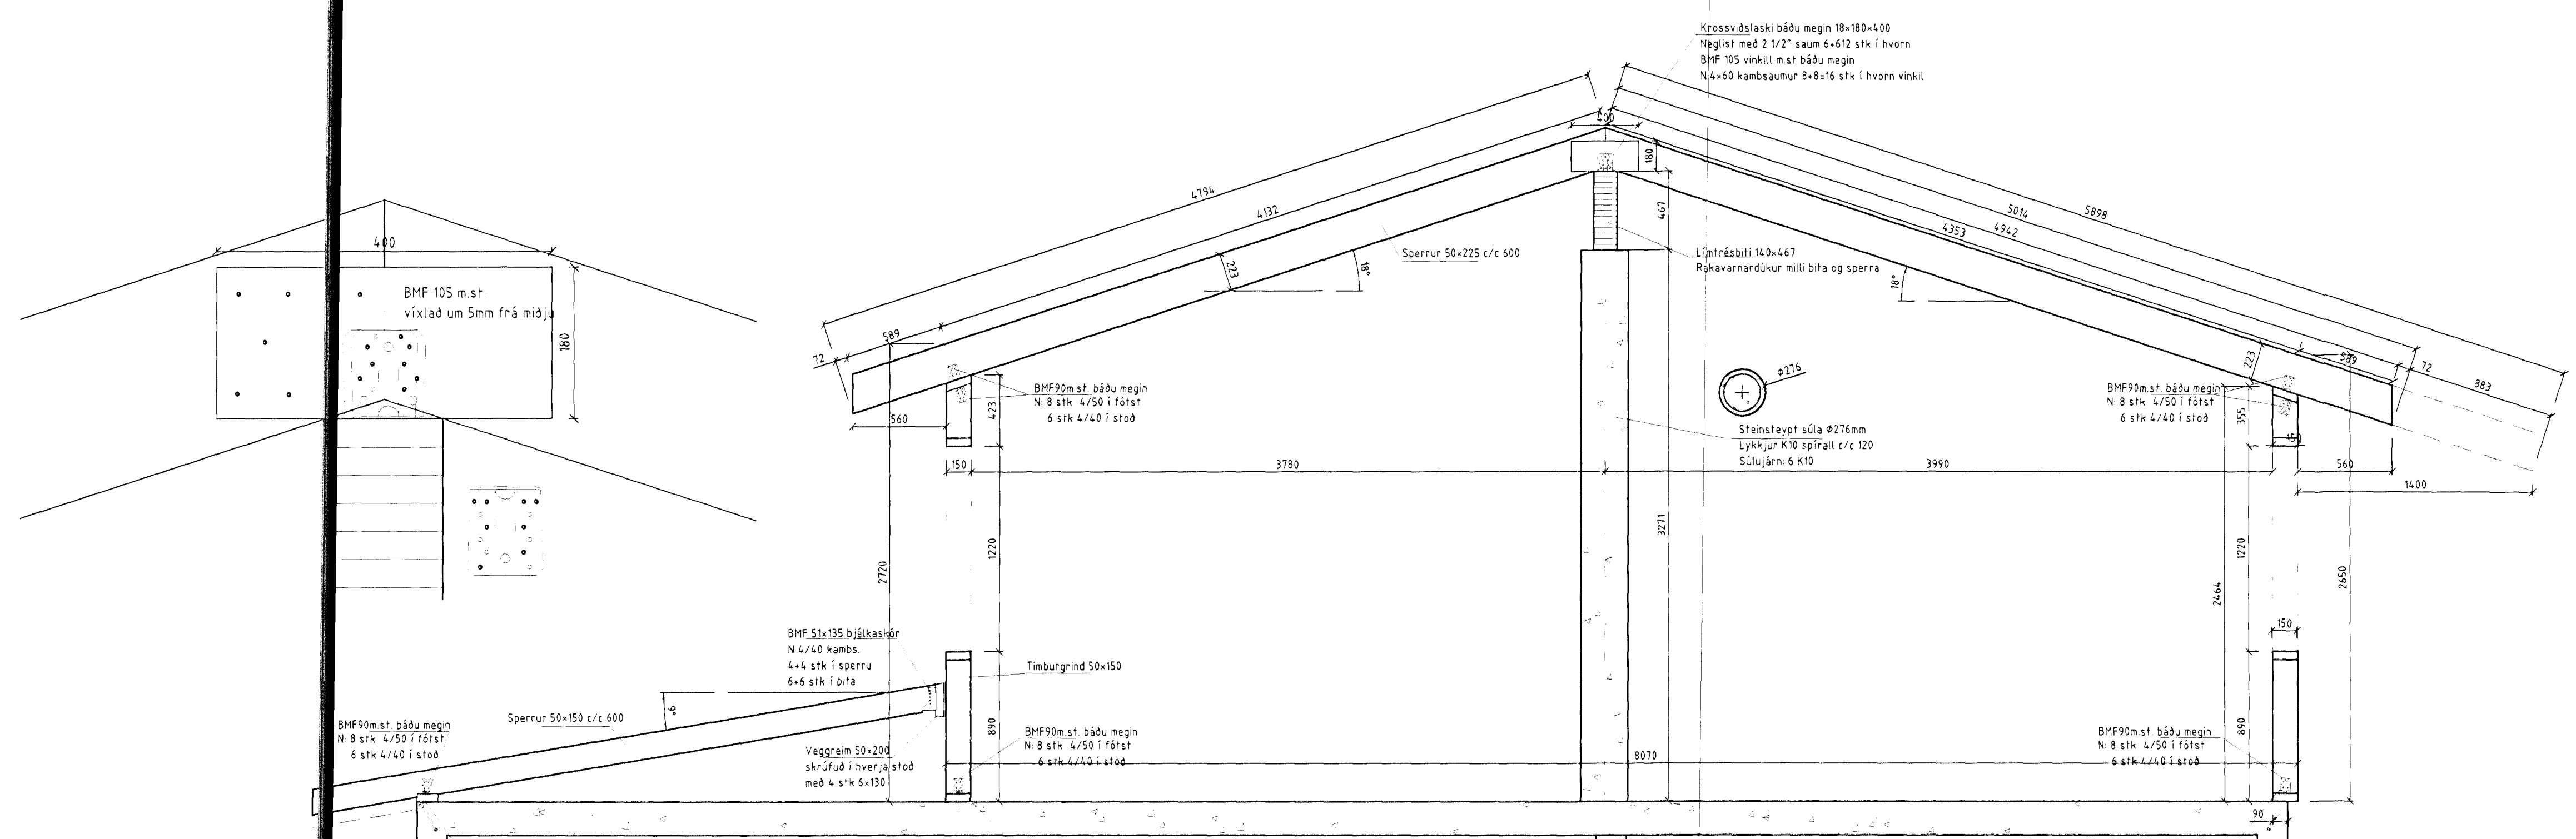

DVERSNIÐ A, 1:25

**SKÝRINGAR:**  
 Allt timbur í burðarvirki er styrkleikaflokkað T1  
 Útveggjagrind er 48\*148 mm c/c 600 mm. Undir fólstykki sem er gagnvart komi tvöfaldir limod 2\*10 þéttborðar. Fólstykki bólast við sökkivegg með innsteyptum M12\*333 mm snittinum c/c 600. Undir ró komi skinna 4\*44. Stoðir vinklast við fólstykki og sylu með 2 stk BMF 90 vinklum í hvorn enda. Útveggjagrind klæðst utan með 11mm OSB-3 viðarplötum. Plötur neglist með 50 mm galvaniseraðum saum. Millibili saum er 150 mm. Sperrur í þaki eru 48\*223 c/c 600. Sperrur selja á útveggissyllu í neðri enda og limtréburðarbita í mæni. Sperrur tengjast sylu með 2 st BMF 90 og limtrébita með 2 st BMF105 vinklum. Sperrur klæðast með 11mm OSB/3 plötum. Ofan á plötur er lagður vindpappi. Ofan á pappa komi legtur 50\*75 c/c 650-750mm undir þakjárn. Legtur lyftast með kubbum 11mm frá pappa og skrúfast í hverja sperru með 2 stk 6\*130 treskrúfum. Að aukki loftast undir plötuklæðningu með 1 stk 40mm plastróni í hvert sperrubil.

06 AUG. 2022  
 VG

<b>Gauksás 41, Hafnarfirði</b>		TEKNI	GG	DAGS	30.07.2022
B-105	Veggir 2. hæðar og þak - Grunnmynd og þversn	SKV	130.25.5	BLAÐ	B-105
Gísli Ágúst Guðmundsson - Byggingateknifr. kt: 250860-7499		<i>Gísli Ágúst Guðmundsson</i>			
Stuðlabergí 64, 221 Hafnarf., s:854 0433		<i>Ák. Niels</i>			