Samþykkt þann
01 NOV. 2000
Byggingafulltrúinn í Hafnarfirði
F.h. Kristján Þórarinsson

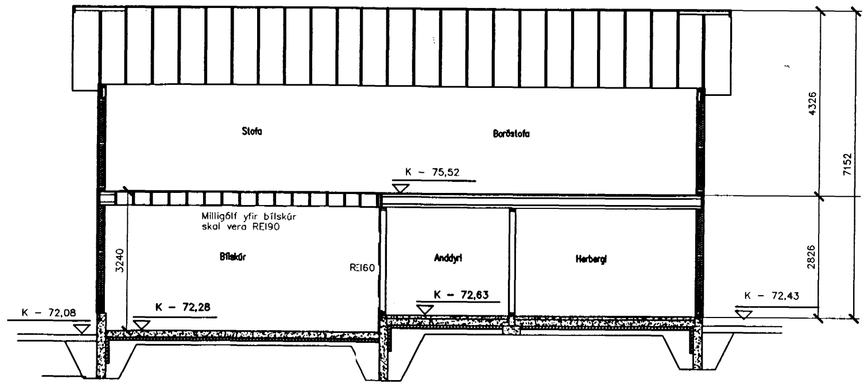

Snið A–A

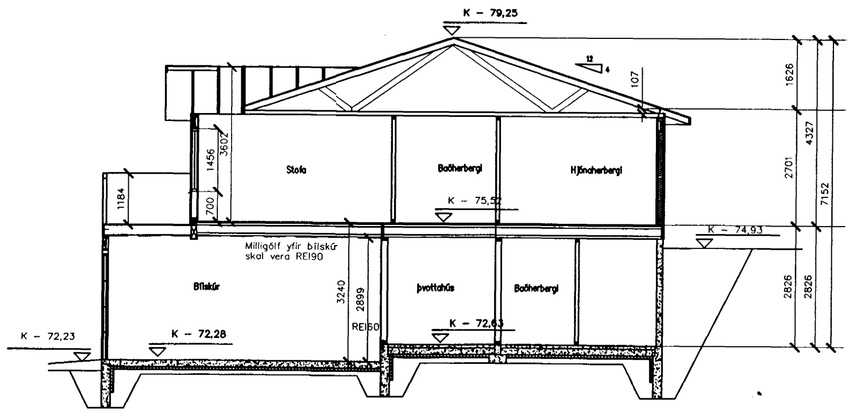

Snið B–B

Skráningartafla:		Gauksás 43				Skrásetjari:	Vigfús Halldórsson BFI										
Landnúmer:		180351				Kennitala:	100760-5849										
Matshlutanúmer:		01			Útgáfa: 4.01	Dags.:	1.11.2000										
Uppskipting og lýsing					Stærðir												
D0	D1	D2	D3	D4	D5	D5M	D6	D7	D8	D9	D10a	D10b	D11	D12	D16		D17
Lokun	Rými hæð-rið	Notkun texti	Höfuð-flokkun	Eignar-hald	Botnflötur m²	Milliflötur m²	Stigar m²	Op m²	Brúttóflötur m²	Brúttóflötur sh < 1,8	Salarhæð min	Salarhæð max	Brúttó rúmmál m³	Nettóflötur m²	Birt flatarmál m²	Reikniteta skiptarúmmáls	Skipta-rúmmál m³
		Matshluti			385,9	0,0	4,2	4,9	259,6	0,0			907,4	236,5	259,6		687,493
		Botn											28,6				
	01	**1. hæð**			143,1	0,0	4,2	0,0	143,1	0,0			453,3	128,7	143,1		
A	0101	**Íbúð**	N	0101	97,7		4,2		97,7		3,05	3,05	298,0	86,8	97,7	3,05	264,740
A	0102	**Bílskúr / geymsla**	B	0102	43,2				43,2		3,44	3,44	148,6	40,4	43,2	3,44	138,976
A	0103	**Sorp**	T	0101	2,2				2,2		3,05	3,05	6,7	1,5	2,2	3,05	4,575
	02	**2. hæð**			121,4	0,0	0,0	4,9	116,5	0,0			314,4	107,8	116,5		
A	0201	**Íbúð**	N	0101	121,4			4,9	116,5		2,59	2,59	314,4	107,8	116,5	2,59	279,202
C	0202	**Svalir**	U	0101	38,0				38,0								
	03	**Þak**			121,4	0,0	0,0	0,0	0,0	0,0			111,1	0,0	0,0		
A	0301	**Þakvirki**	F	0101	121,4						0,10	1,73	111,1				
Athugasemdir																	
Bílgeymslan tilheyrir húsinu.																	
Sameignir sumra																	
Eignarhald																	

	Eignar-hald	Notkun texti	Birt flatarmál m²	Skiptarúmmál Séreign m³	Séreign og sameign m³
	0101	**Íbúð**	216,4	548,517	548,517
	0102	**Bílskúr / geymsla**	43,2	138,976	138,976
		Alls	259,6	687,493	687,493

Breyting:	Dags.	**GAUKSÁS 43** Hafnarfirði Sneiðingar	Verk nr. 00–10
			Dagsetning. 30–10 2000
		Hannað. Vigfús Halldórsson	Teiknað. Vigfús Halldórsson — Kvarði. 1:100
Aðalhönnuður kt.: 100760–5849 VIGFÚS HALLD VIGFÚS HALLD		Vigfús Halldórsson BFI Rauðagerði 10, 108 Rvk. S: 8984908 / vh@islandia.is	Teikning nr. A–04