



GRUNNMYND 2HÆÐ  
HITALAGNIR

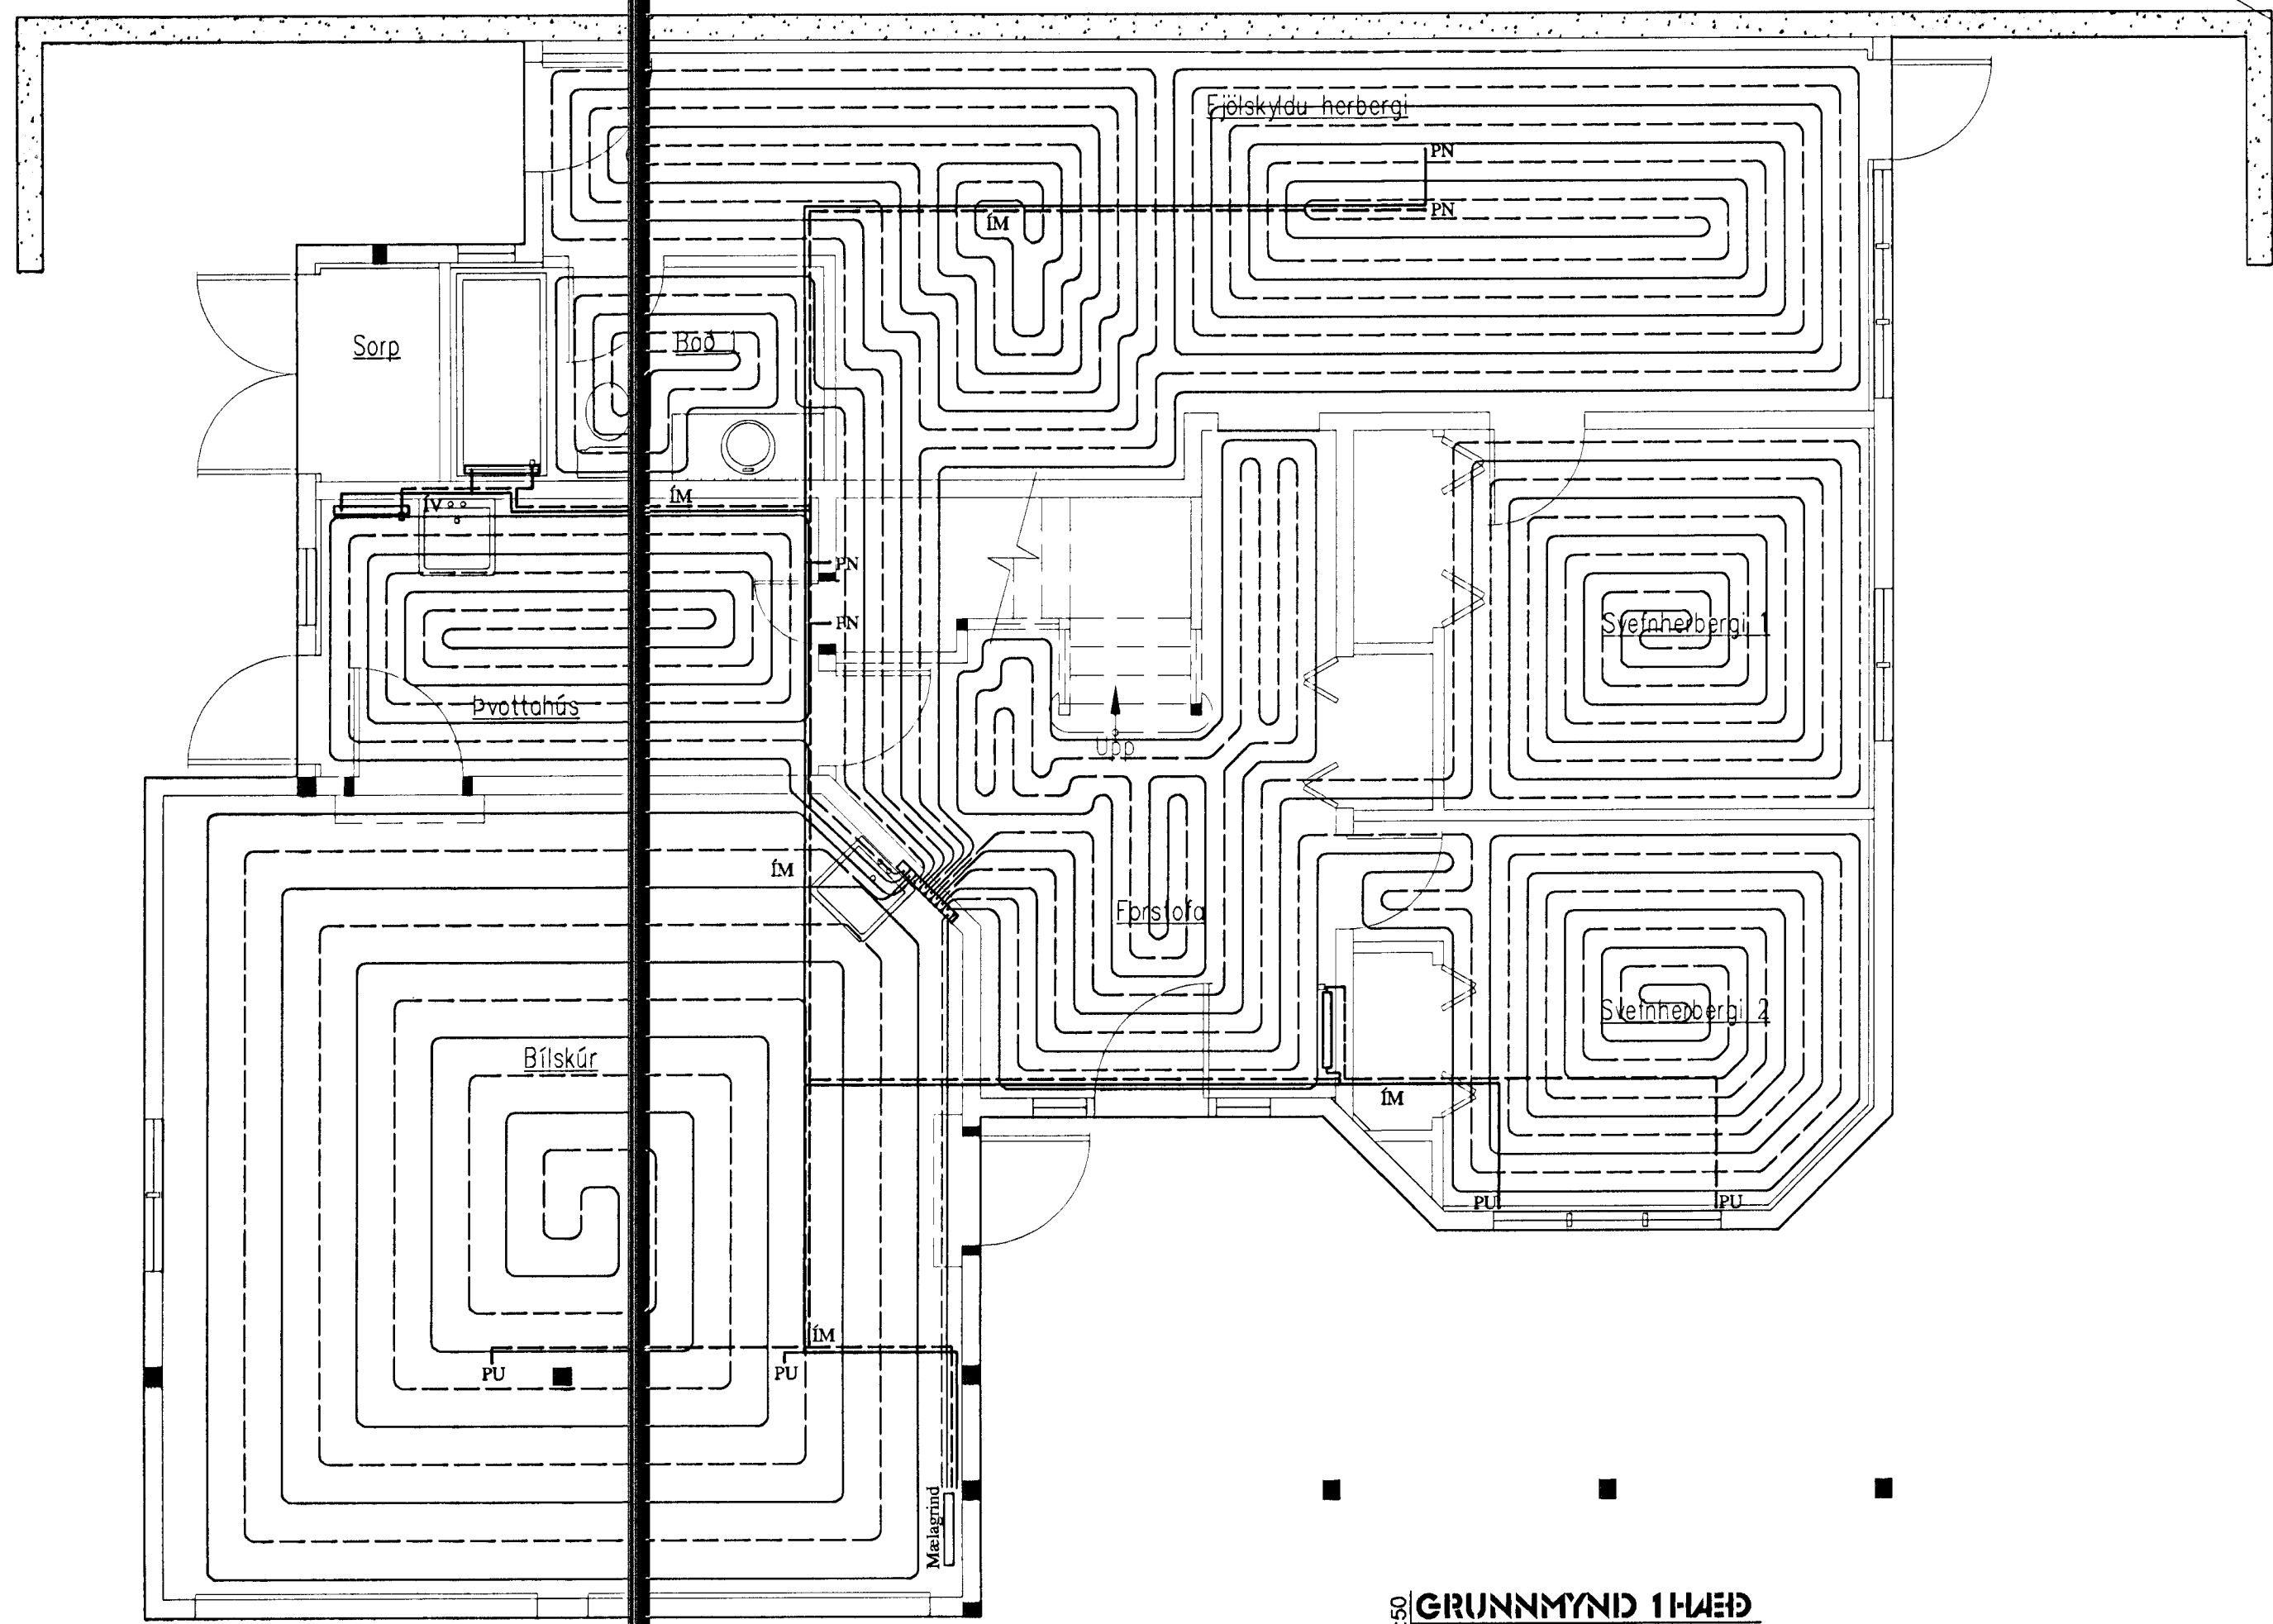

GRUNNMYND 1HÆÐ  
HITALAGNIR

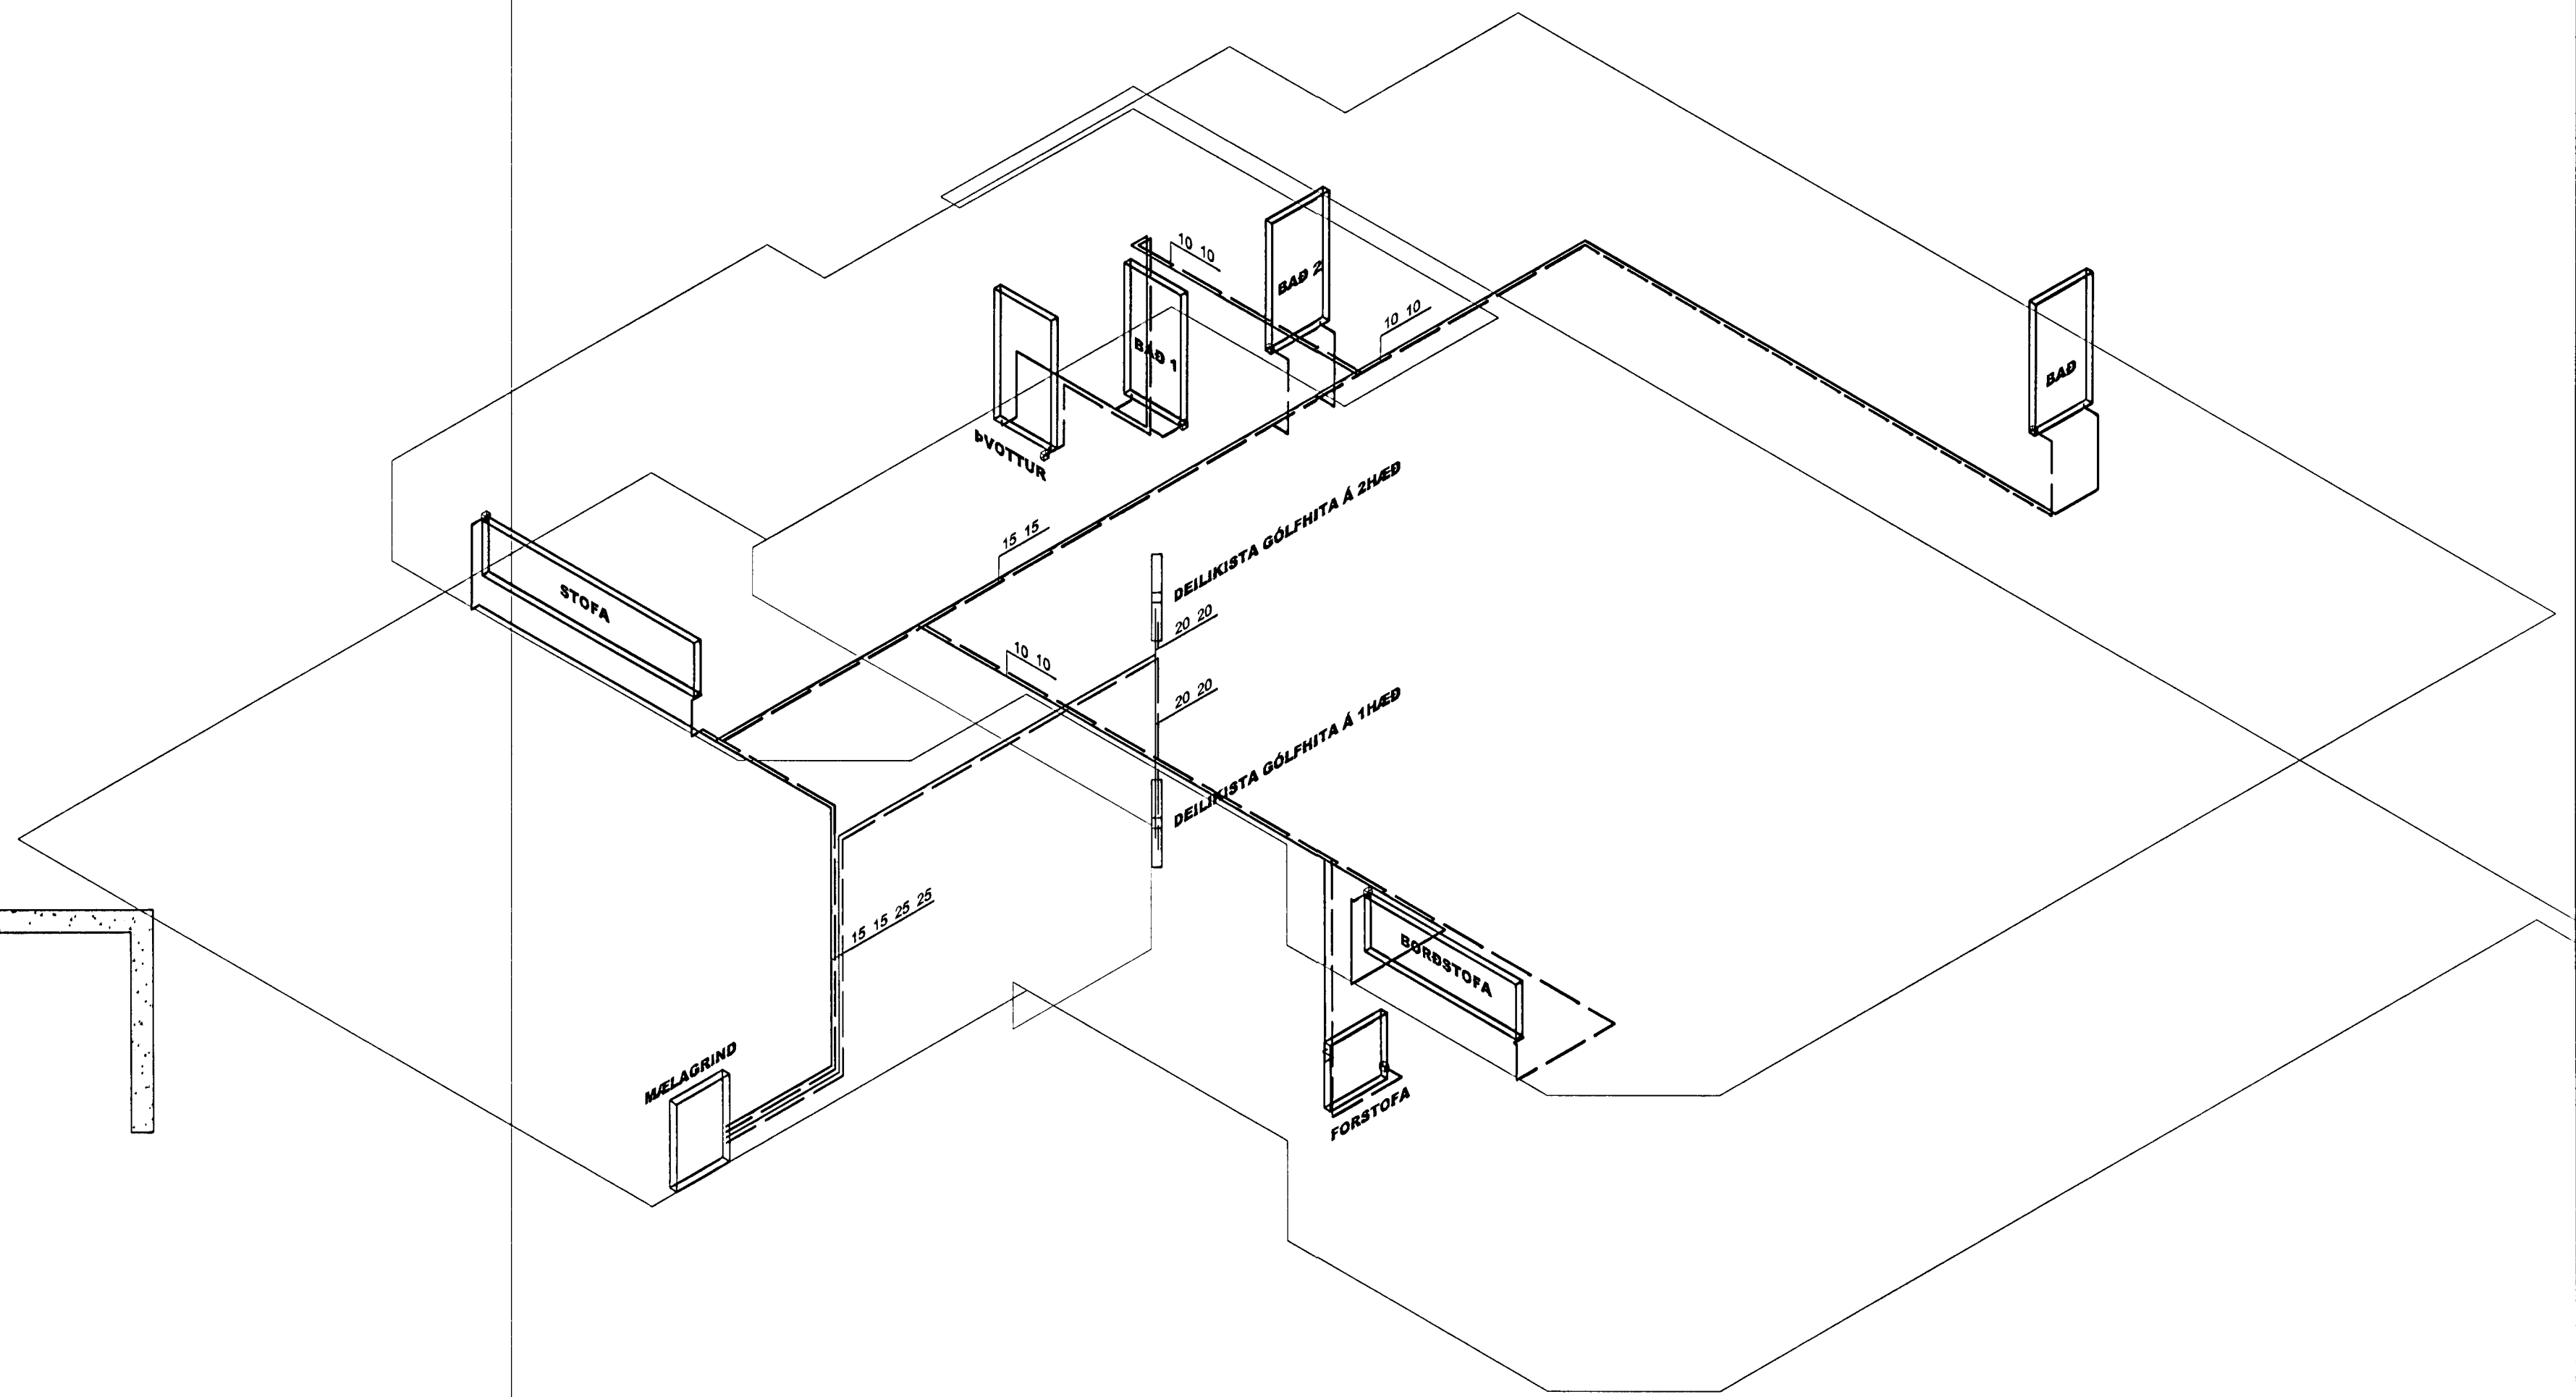

RÚMMYND  
HITALAGNIR

SKÝRINGAR

SJÁ BLAD B-02

Byggingisútrúll Hafnarfjarðar  
Afgreitt þennu  
23 MARS 2001  
Sigurbjartur Halldórsson

<b>GAUKSÁS 43</b> <b>HAFNARFIRÐI</b> LAGNAKERFI HITALAGNIR GRUNN- OG RÚMMYND		Verk nr. 12-00 Dagssetning 16 mars 2001 Kvarði 1:50 Vikur fyrir Komur í stað
Hannað Steingrímur H	Steingrímur H	Útgáfa Blað 1 AF 1 Teikning nr. <b>L-03</b>
<b>FAGÖNNUN ehf</b> RÁÐGJÖF • HÖNNUN • AÆTLANIR <small>Sími 564-5471 GSM 864-9250 netf.magnug@innnet.is</small>		Samþykkt 21.08.64-7849 Adalinnuður 100760-5849 <i>Magnus Sigurðsson</i> <i>Sigrún Halvarsson</i>