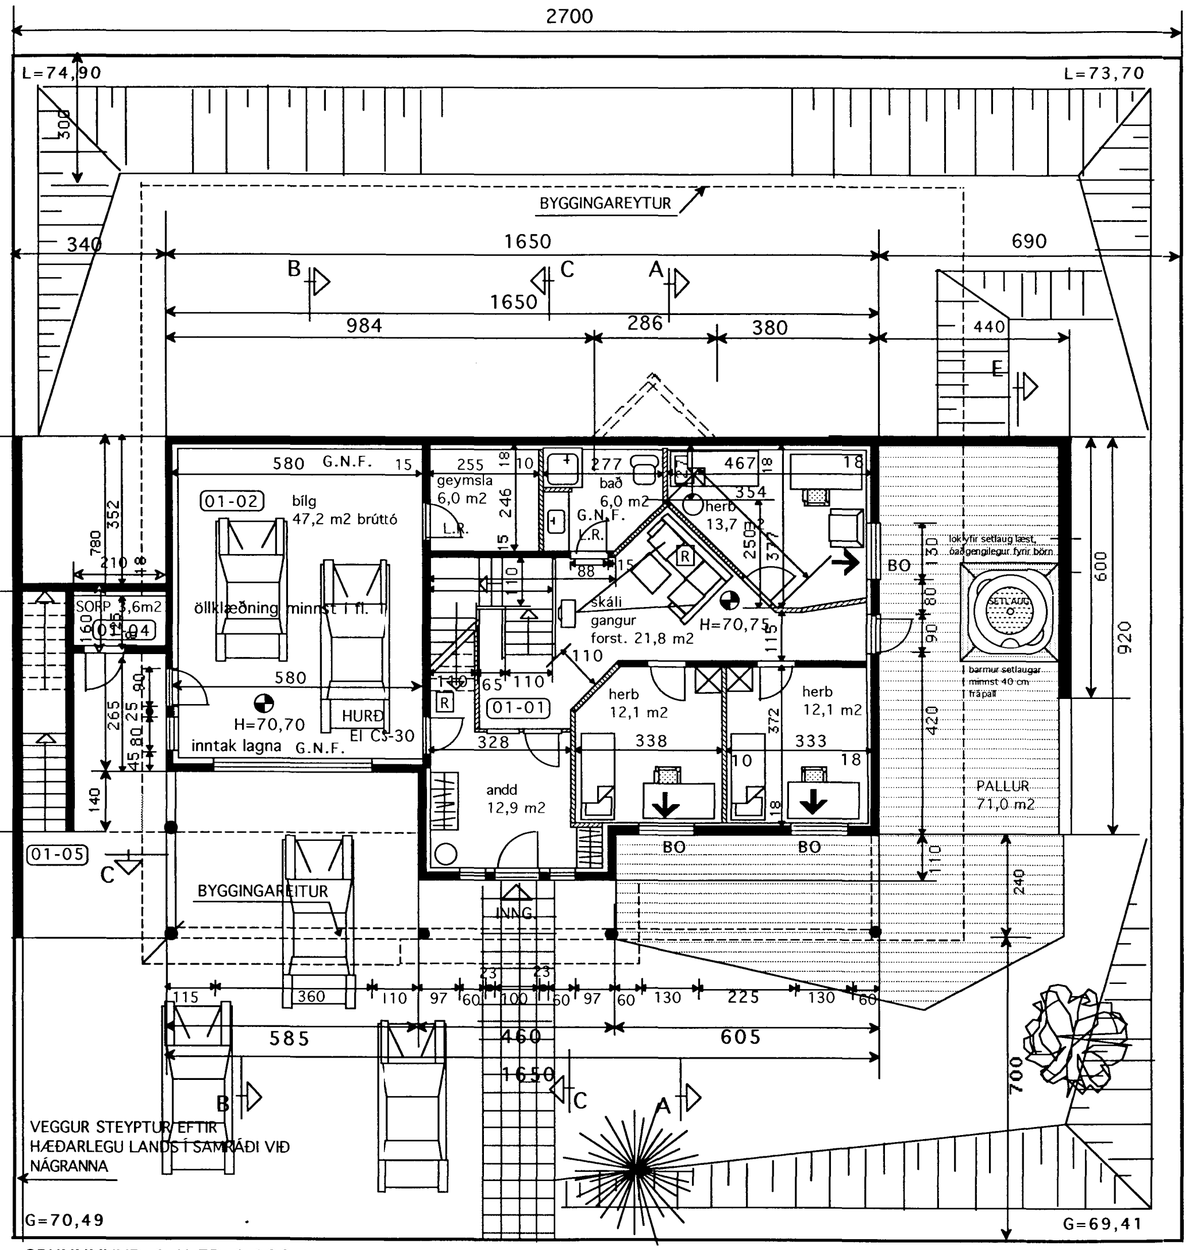

GRUNNMYND 1 HÆÐ 1:100

NÁNARI MÁLSETNING SJÁ SÉRTEIKN. NR. V-1 1:50

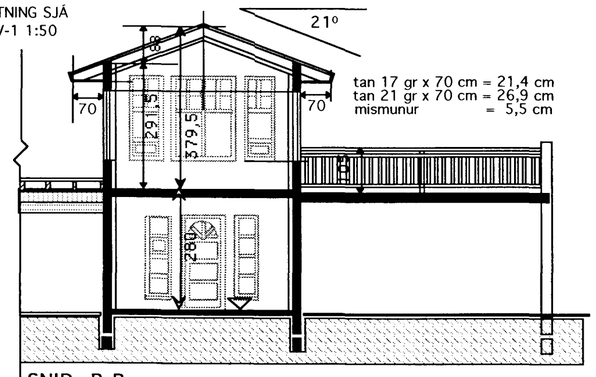

SNIÐ B-B

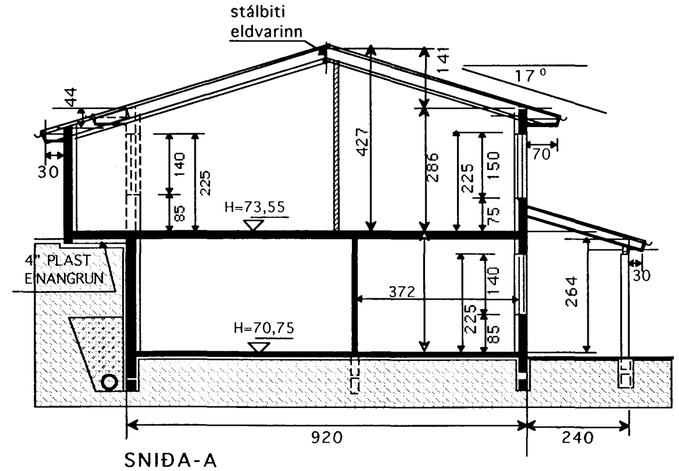

SNIÐA-A

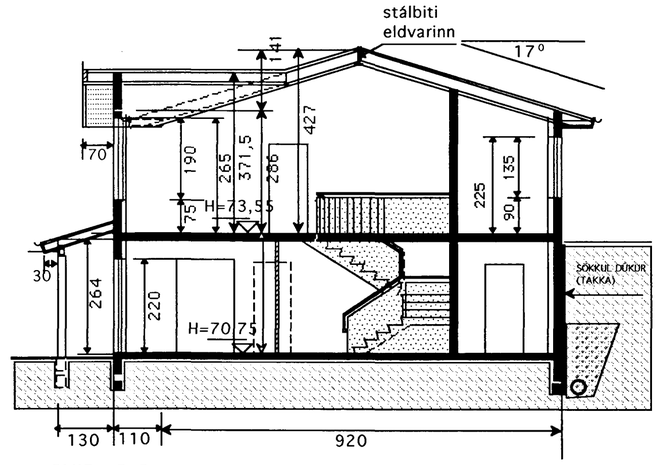

SNIÐ C-C

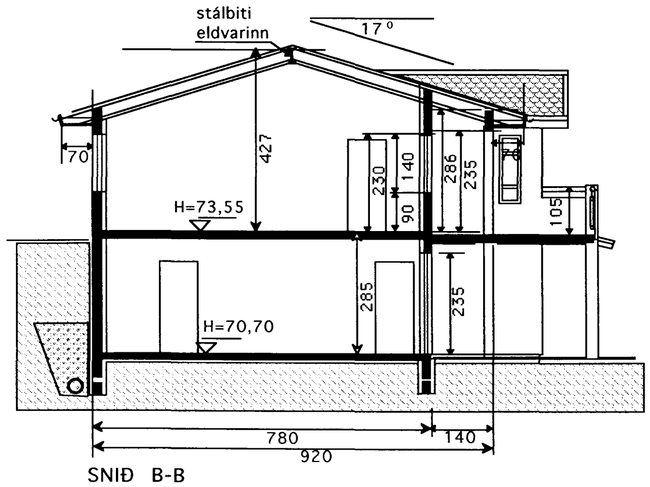

SNIÐ B-B

Samþykkt þann
09 OKT. 2001
Byggingafulltrúinn í Hafnarfirði
F.h. Kristján Þórarinsson

Skýringar

Sökklar og gólfplötur eru staðsteypt. Undir botnplötu er 3" plasteinangrun. Útveggir eru staðsteyptir.
Einangraðir að innan með 4" plasteinangrun múrhúðað á hefðbundin hátt.
Sperrur eru 2" x 9" og 8" steinull.
Málmklæðning á þaki.
Stálbiti í mæn, steyptar súlur ásamt stálsúlum . Allt stávirki eldvarið.
Öll klæðning innanhús minnst í fl. 2.
Klæðning í bílgeymslu minnst í fl. 1
Lagnir eru færðar í rör í rörkerfi
G.N.F. í öllum votum rýmum með vask, vatn renni örugglega og óhindrað að niðurfalli
Vélræn loftræsting frá rýmum án glugga
Allt gler er K-gler
Allt litaval utanhús í samráði við hönnuð.
Frágangur í lóðarmörkum í samráði við nágranna.

Stærðir

GRUNNFL. HÚSS 1 HÆÐ BRÚTTÓ	150,8 m2
GRUNNFL. HÚSS 2 HÆÐ BRÚTTÓ	143,2 m2
GRUNNFL. SAMTALS BRÚTTÓ	294,0 m2
GRUNNFL. BÍLGEYMSLA BRÚTTÓ	47,2 m2
RÚMMÁL HÚSS M. BÍLGEYMSLU	948,8 m3
ÞAR AF RÚMMÁL BÍLGEYMSLU	134,5 m3

Nýtingarhlutfall

LÓÐ = 742,5 m2
GRUNNFLÖTUR HÚSS = 294,0 m2
NÝTINGARHLUTFALL = 0,39

Hljóðvist

Milli íbúðar og rýmis utan íbúðar 55dB

BREYTT 9 OKT. 2001
Auka bað (úti) fyrir setlaug tekið út af teikn.

TEIKNISTOFAN KVARÐI

Verkefni: GAUKSÁS 45 HAFNARFIRÐI

Heiti: GRUNNMYND 1 HÆÐ SKÝRINGAR -SNIÐ

kvarði	1:100	verk.nr	
dags.	11 SEPT..2001	dags br.	9 OKT.2001
hönnun	G. G.	teikn nr	A-1
teikn	G.G.		

Hringbraut 17
220 Hafnarfirði
s. 555-2020 FAX 555-2021
netfang: kvardi@vortex.is