


AFSTÖÐUMYND MKY. 1:500

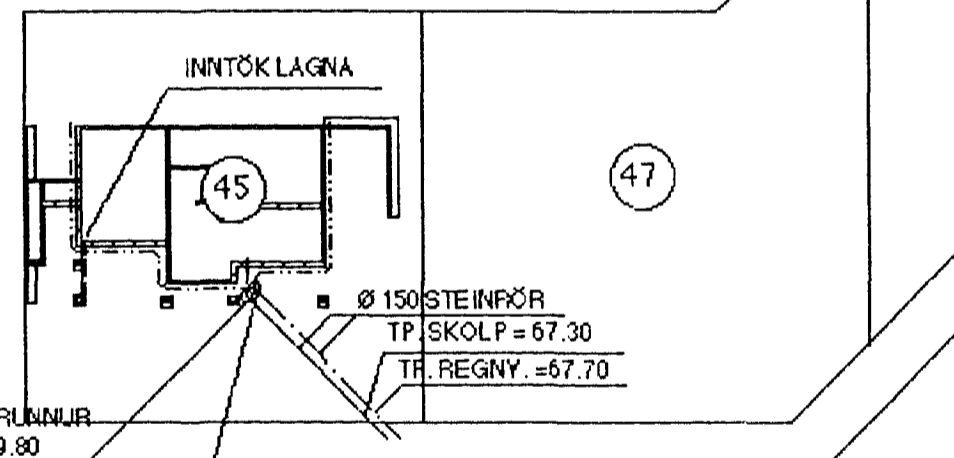

Samþykkt þann

30 OKT. 2001

Byggingafulltrúinn í Hafnarfirði
F.h. Sigurbjartur Halldórsson

SKÝRINGAR :

ÖLL RÖR ERU Ø 100 mm PVC-PLASTRÖR
NEMA ANNAD SÉ TEKIÐ FRAM Á TEIKNINGU
ATH. Ø 100 PEH-PLASTRÖR Í HEIMÆÐ EÐA Ø 150 STEINN
DRENMÖL NR. 1 KOMI YFIR JARÐVATNSLAGNIR
ALLIR KÓTAR ERU Í METRUM
ALLAR MÁLSETNINGAR ERU Í SENTIMETRUM

- SKOLPLÖGN
- - - HEILPÖKKUD REGNVATNSLÖGN
- · - · - · REGN- OG JARÐVATNSLÖGN
- - - - - JARÐVATNSLÖGN (DRENBARKI)

TENGING : SJÁ AFSTÖÐUMYND

TEIKN.NR. 2.01	TV	TÆKNIYANGUR TÆKNIDJÓNUSTA HLIÐASMARI 17 Í KÓPAYOGI SÍMI : 564 22 44
KYARÐI : 1:50		
DAGS. : OKT. 2001	VERKEFNI : GAUKSÁS 45 Í HAFNARFIRÐI	
HANNAÐ : M.G	LAGNIR : FRÁRENNSLI - GRUNNMYND , AFSTÖÐUMYND OG SKÝRINGAR	
TEIKNAD : M.G	YFIRFARIÐ : <i>Magnús Gylfason</i>	
YFIRFARIÐ :	MAGNÚS GYLFASON F.T.F.1 KT. 201251-4199	