SNIÐ G-G : MKV. 1:10

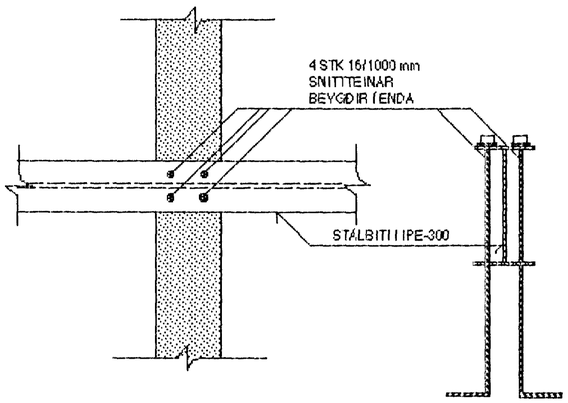

SNIÐ H-H : MKV. 1:10

MÆNISBITI (LÍMTRÉ 140x233) FESTIST VIÐ ÞVERBITA
(LÍMTRÉ 140x233) MEÐ BMF-140x180 BITASKÓM SEM
NEGLIST MEÐ BMF-40/40 KAMBSAUM 2x8 STK Í ÞVERBITA
OG 2x6 STK Í MÆNISBITA
BEGGJA MEGIN VIÐ MÆNISBITA KOMI EINNIG
BMF-VINKLAR NR. 105 MEÐ STYRKINGU
OG NEGLIST HVER VINKILL MEÐ 2x8 STK 40/40 KAMBSAUM

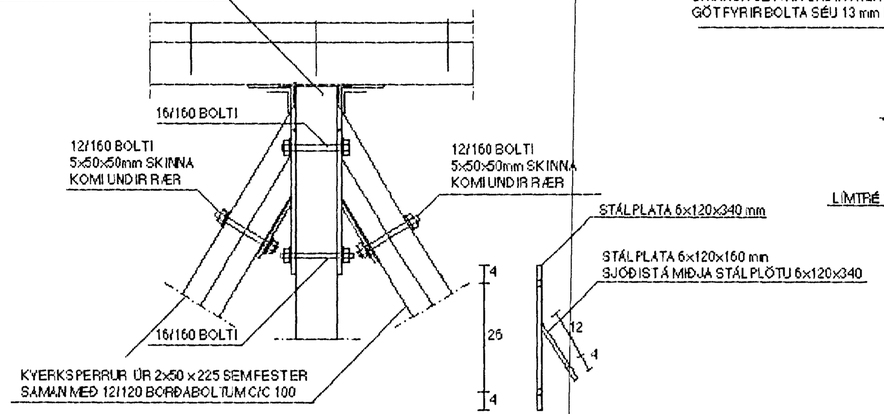

FESTING VIÐ MÆNISBITA :
8 STK 40/40 KAMBSAUMUR

FESTING VIÐ ÞVERBITA :
8 STK BMF-40/60 KAMBSAUMUR

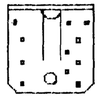

SNIÐ I-I : MKV. 1:10

LÍMTRÉSBITI ER FESTUR VIÐ STÁLFESTINGU
MEÐ 2 STK 12/180 mm BOLTUM OG 3.6*36*36 mm
SKINNUR SETTAR UNDIR RÆR.
GÖT FYRIR BOLTA SÉU 13 mm Í ÞVERMÁL

STÁLFESTINGU ER FEST VIÐ STEYPU
MEÐ INNSTEYPTUM SNITTEINUM 12/180
SEM NÁ I 15 cm INNÍ VEGG

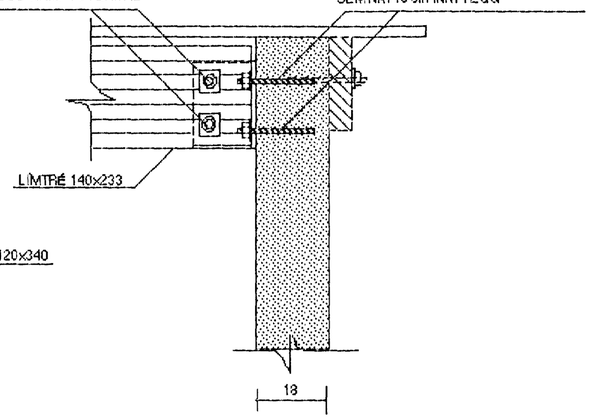

STÁL PLATA 8x140x200 mm
SOÐIN FÖST VIÐ STÁLPLÖTU
8x200x260 SUÐUR a=6 mm

STÁLPLATA 8x200x260 mm

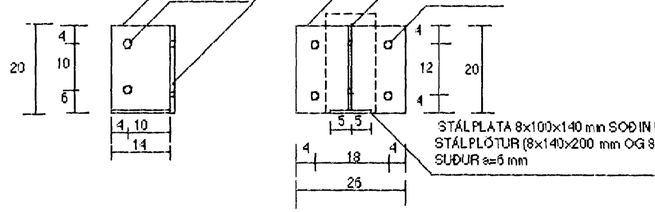

STÁLPLATA 8x100x140 mm SOÐIN FÖST VIÐ
STÁLPLÖTUR (8x140x200 mm OG 8x200x260 mm)
SUÐUR a=5 mm

SNIÐ J-J : MKV. 1:10

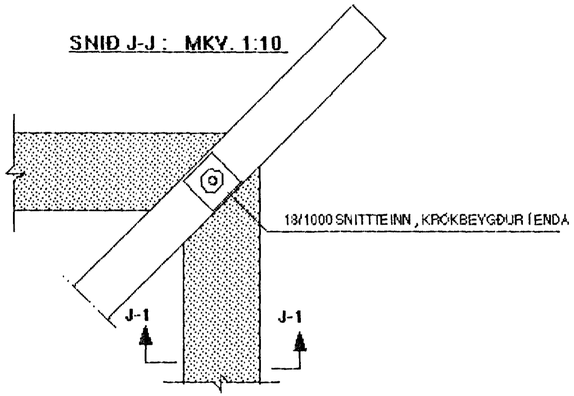

SNIÐ J-1, MKV. 1:10

HÖGGVA SKAL LÆSIYÖRN Á SNITTTEIN
ÞANNIG AÐ RÓ GETI EKKI LOSNAÐ

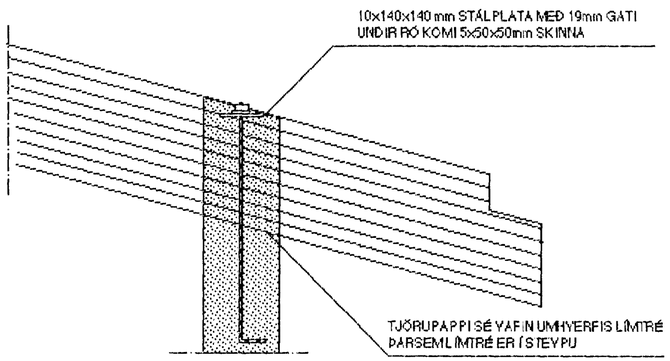

SNIÐ K-K : MKV. 1:10

FRÁGANGUR ÞAKBRÚNA OG ÚTLOFTUN
OG MÁLSETNINGAR
SJÁ SÉRTEIKN. ARKITEKTS

LANGJÁRN BITA NÁ 180 cm INNÍ ÚTVEGGI
OG BEYGIST 60 cm FYRIR HORN YFIR SÚLU

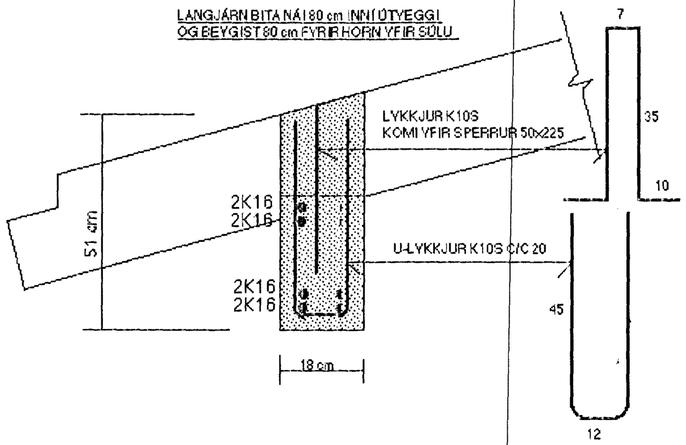

Samþykkt þann
09 JAN. 2002
Byggingafulltrúinn í Hafnarfirði
F.h. Sigurbjartur Halldórsson

SJÁ SKÝRINGAR Á TEIKNINGU NR. 1.14

TEIKN.NR. 1.16	TV TÆKNIVANGUR TÆKNIÞJÓNUSTA HLÍÐASMÁRI 17 Í KÓPAVOGI SÍMI: 564 2244	
KVARÐI: 1:10		
DAGS.: NÓV. 2001		
HANNAÐ: M.G	VERKEFNI: GAUKSÁS 45 Í HAFNARFIRÐI	
TEIKNAÐ: M.G	BURÐARVIRKI - ÞAK, SNIÐ G-G, H-H, I-I, J-J OG K-K	
YFIRFARIÐ:	MAGNÚS GYLFASON F.T.F.Í KT. 201251-4199	