ÞRIFAKERFI, GRUNNMYND, 1. HÆÐ. 1:50

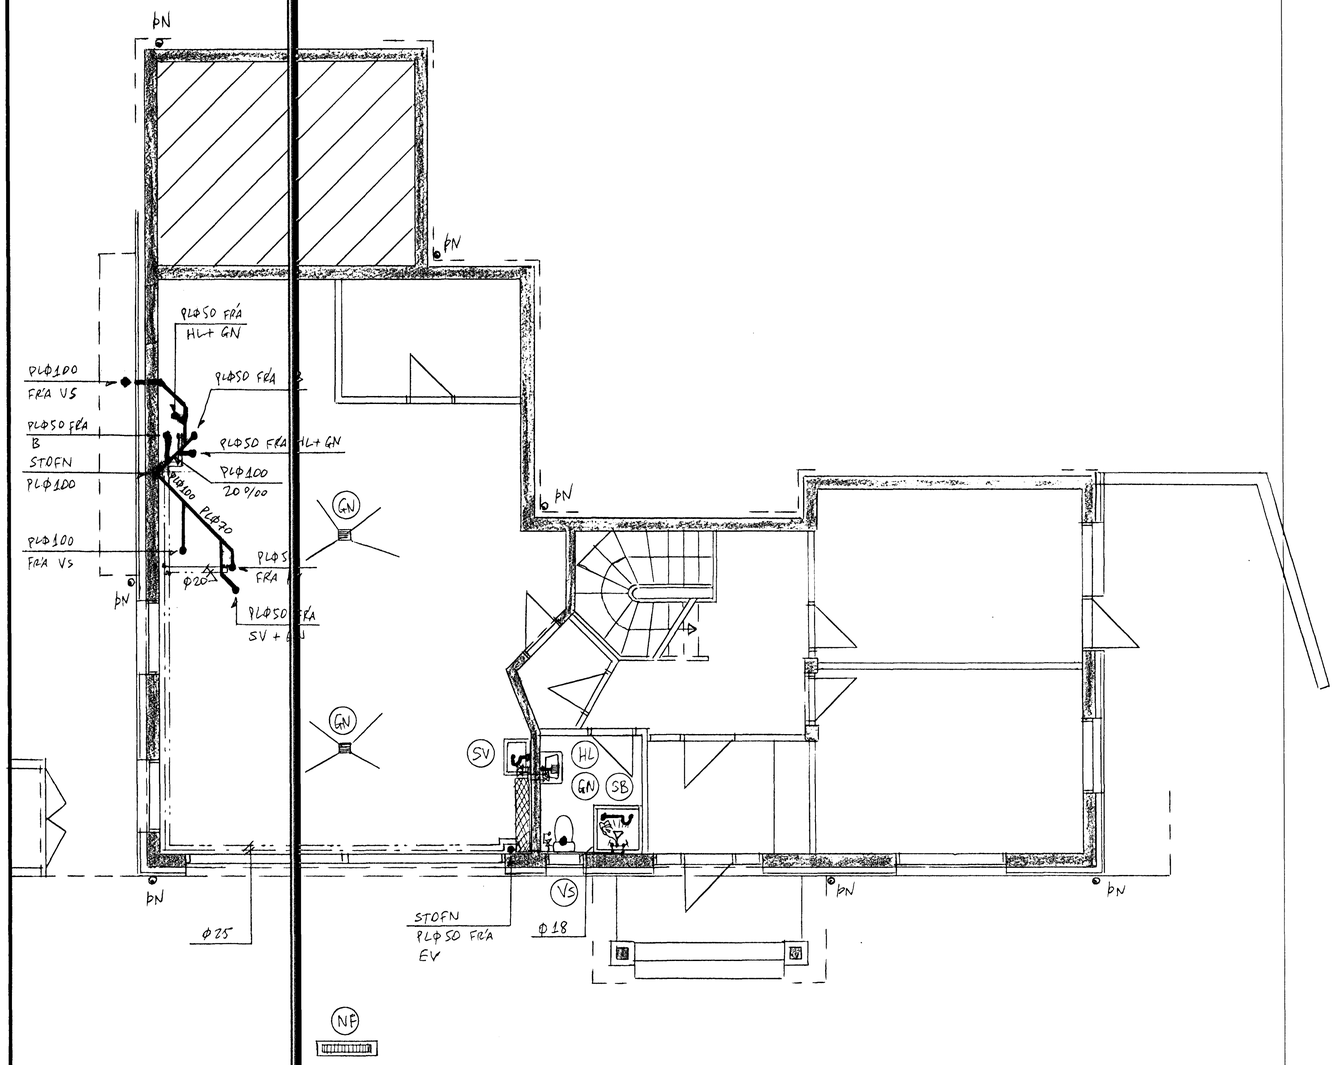

TAFLA YFIR TÖPPUNARSTAÐI:

Allir tappstaðir eru ø15 mm, nema annað sé tekið fram.

Tæki	Sk.st.	Fjöldi	Kalt	Heitt
Vatnssalerni	VS.	3	0,3	-
Handlaugar	HL	3	0,3	0,18
Stálvaskar	SV	2	0,4	0,24
Eldhúsvaskar	EV	1	0,2	0,12
Sturtuböð	SB	2	0,4	0,24
Þvottavélar	ÞV	1	0,2	0,12
Uppþvottavélar	UV	1	0,2	0,12
Garðkranar	G	1	0,3	-
Baðkör	B	1	0,2	0,12
		Alls:	2,5	1,14

Helmæð vatnsveitu: PL Ø 32 (1")

BREYTINGAR

TILVÍSANIR:

Alm. skýringar ..... teikn. 2-01

Samþykkt þann 28 SEPT. 2001

Byggingafulltrúinn í Hafnarfirði
F.h. Sigurbjartur Hallgrímsson

ÖLL NEYSLUVATNSRÖR ERU ÁLPEXRÖR MEÐ VIÐEIGANDI LAGNAEFNISVOTTORÐI FRÁ RB.
STÆRÐ AÐ STÖKU TÆKI ER Ø18.

REIKN.	JKJ.	Sept '01	ÚTGEFIÐ	20. 9. 2001
TEIKN.	JKJ.	-"-	KVARÐI	1:50
ATH.				
SAMÞ.				

Samþ. Hauksvöllur ehf.

GAUKSÁS 47, Hafnf. NR. 2-05

VERKHLUTI
ÞRIFAKERFI, 1. HÆÐ, GRUNNMYND.

JÓN KRISTJÁNSSON
BYGGINGARVERKFRÆÐINGUR
FVFÍ
HVERFISGATA 76
101 REYKJAVÍK
SÍMI: 551-9820 GSM: 895-9921
Kt: 210754-4829
Netfang: jokris@ru.is