ÞRIFAKERFI, GRYNNMYND, 2. HÆÐ. 1:50

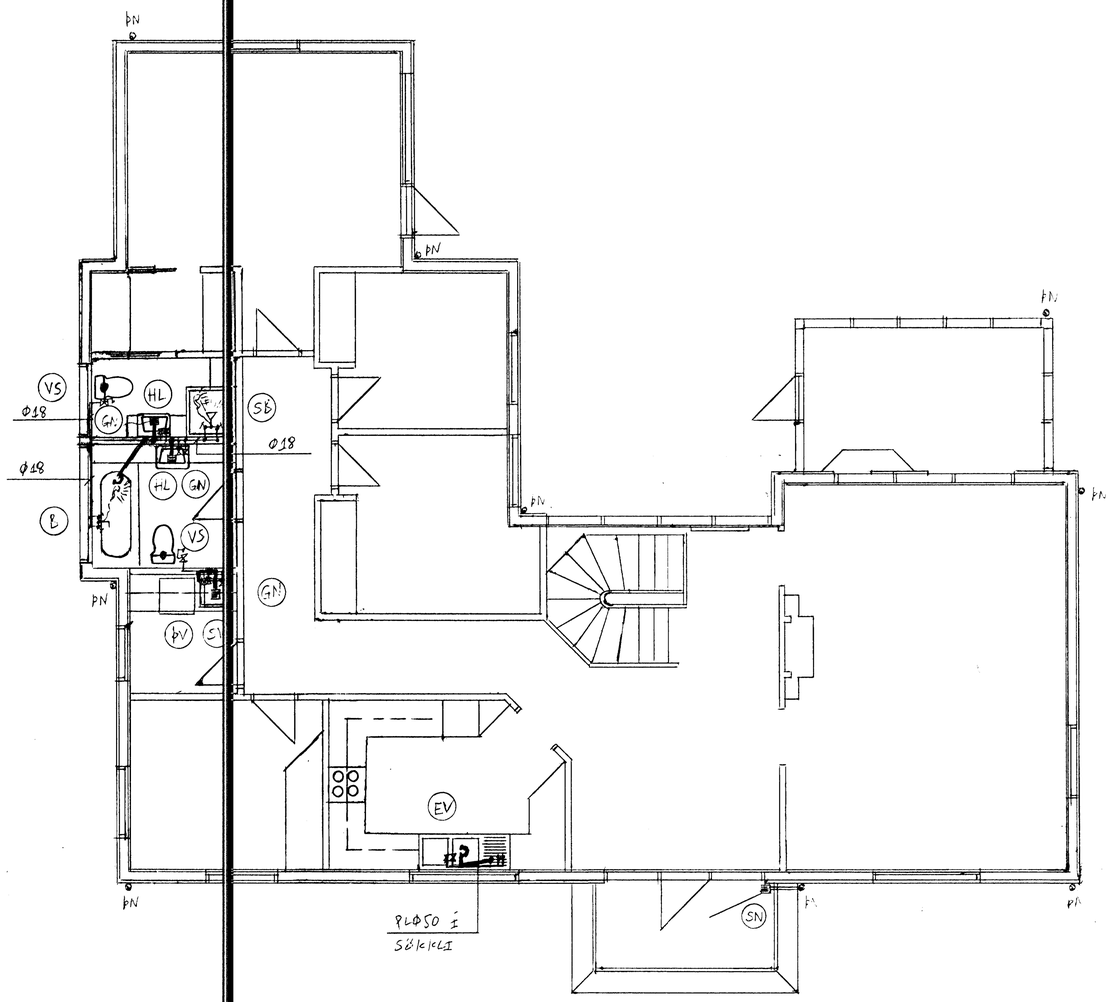

BREYTINGAR

TILVÍSANIR:

Alm. skýringar ..... teikn. 2-01

Samþykkt þann
28 SEPT. 2001
Byggingafulltrúinn í Hafnarfirði
F.h. Sigurbjartur Halldórsson

REIKN.	JKr.	MARS '01	ÚTGEFIÐ 16.03.2001
TEIKN.	JKr.	-"-	KVARÐI 1:50
ATH.			
SAMÞ.			

Samþ.-Haukur Vikkarsson

GAUKSÁS 47, Hafnarf. NR. 2-06

VERKHLUTI
ÞRIFAKERFI,
2. HÆÐ,
GRYNNMYND

JÓN KRISTJÁNSSON
BYGGINGARVERKFRÆÐINGUR
FVFÍ
STÓRHÖFÐA 17
110 REYKJAVÍK
SÍMI: 587 4820 FAX: 567 7736
KI: 210754-4829
Netfang: jokris@islandia.is