


**GÓLFHITALAGNIR, INNSTEYPTAR Í
PLÖTU YFIR 1. HÆÐ, GRUNNMUND. 1:50**

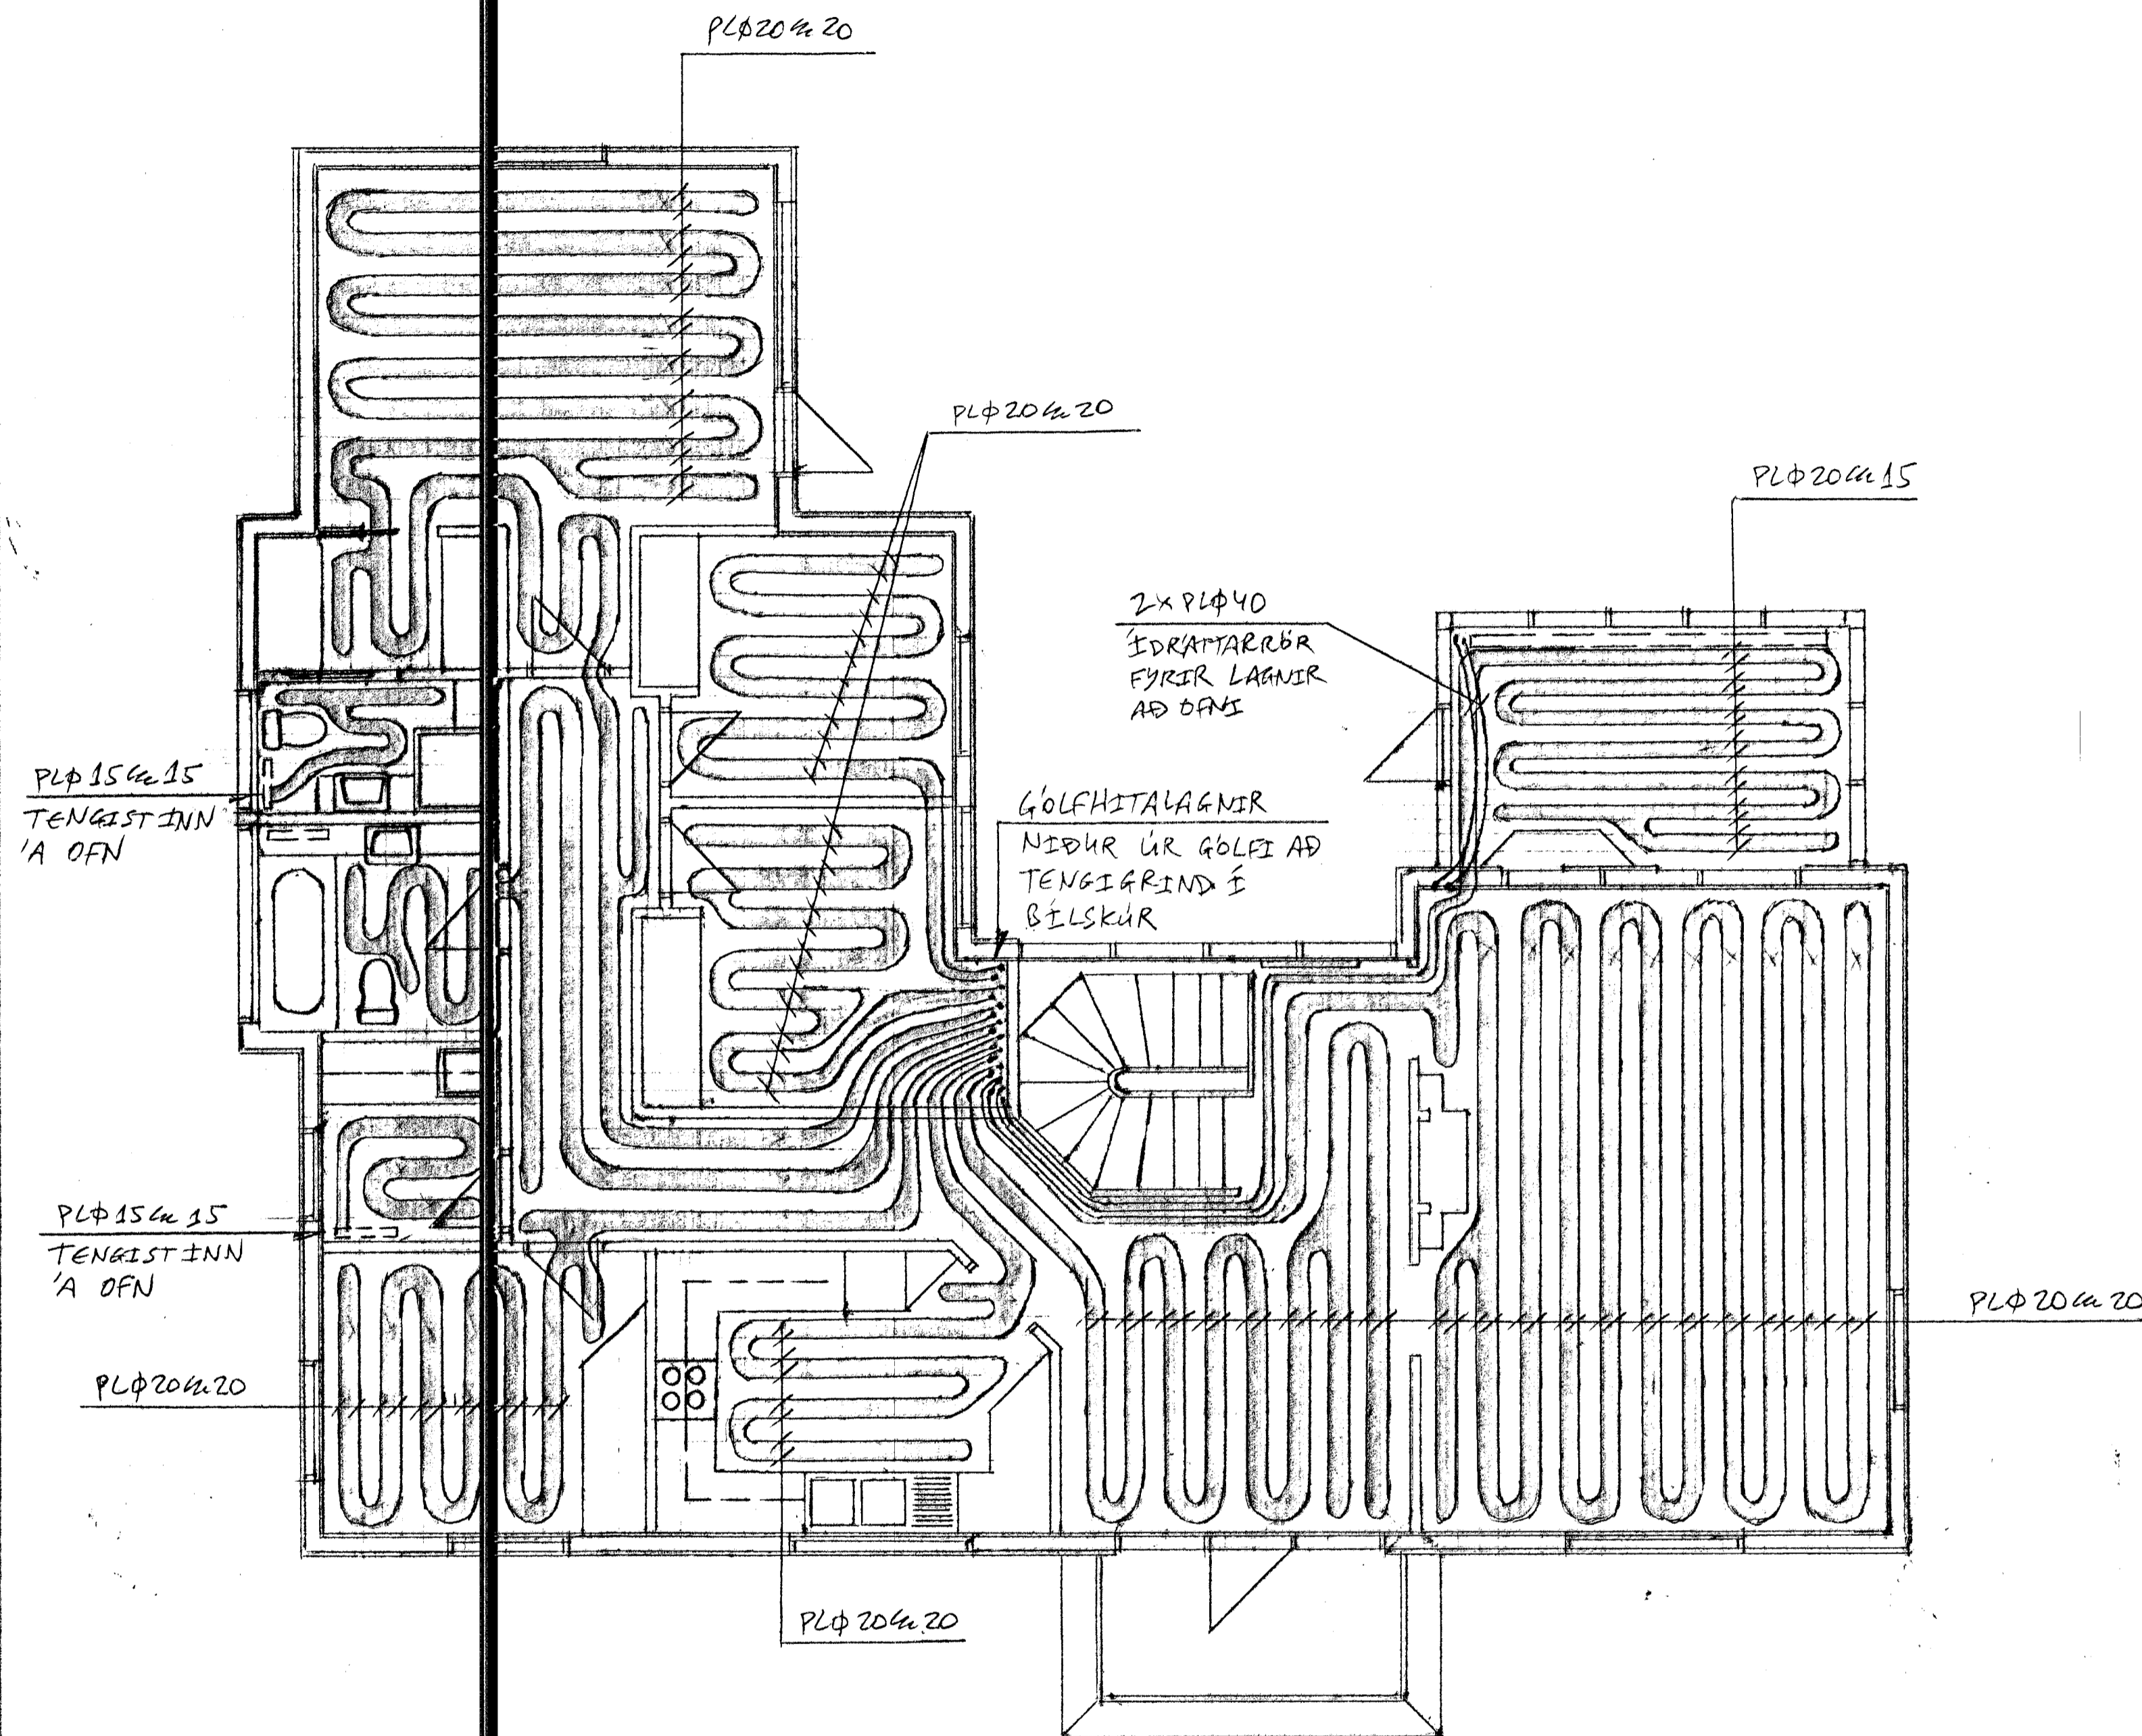

BREYTINGAR *Sambýkkt þann*
 02 APR 2004
 Byggingafræðingur / Eign. Sigurbjartur Halldórsson

TILVÍSANIR:
 SKÝRINGAR.....SJÁ TEIKN NR. 2-01

ATH.:
 ALLAR GÓLFHITALAGNIR SKULU
 VERA ÚR VOTTUÐU EFNI,
 PLASTRÖR FRÁ WIRSBO Eða
 REHAN MED SÚR EGNISKETTRE
 HÚÐ.
 HULA 'A RÖR A.M.K. 30 MM.

REIKN.	JL.	MAPS	UTGEFID	16.03.2004
TEIKN.	JK.	-11-	KVARDI	1:50
ATH.				
SAMP.				

GAUKSAS 47, Hafnarf. NR. **2-04**

VERKHLUTI
 GÓLFHITALAGNIR
 INNSTEYPTAR Í
 PLÖTU YFIR 1. HÆÐ,
 GRUNNMUND.

JÓN KRISTJÁNSSON
 BYGGINGAFRÆÐINGUR
 FVFÍ
 STÓRHÉÐA 17
 110 REYKJAVÍK
 SMÍ: 597 4820 FAX: 597 7736
 NÚM: 210754-4929
 Netfang: jkri@standa.is

yfirfarið
 Haukur Vektorsson