


Byggingafulltrúi Hafnarfjarðar  
 Algjætt þann  
 14 JAN. 2002  
 VG

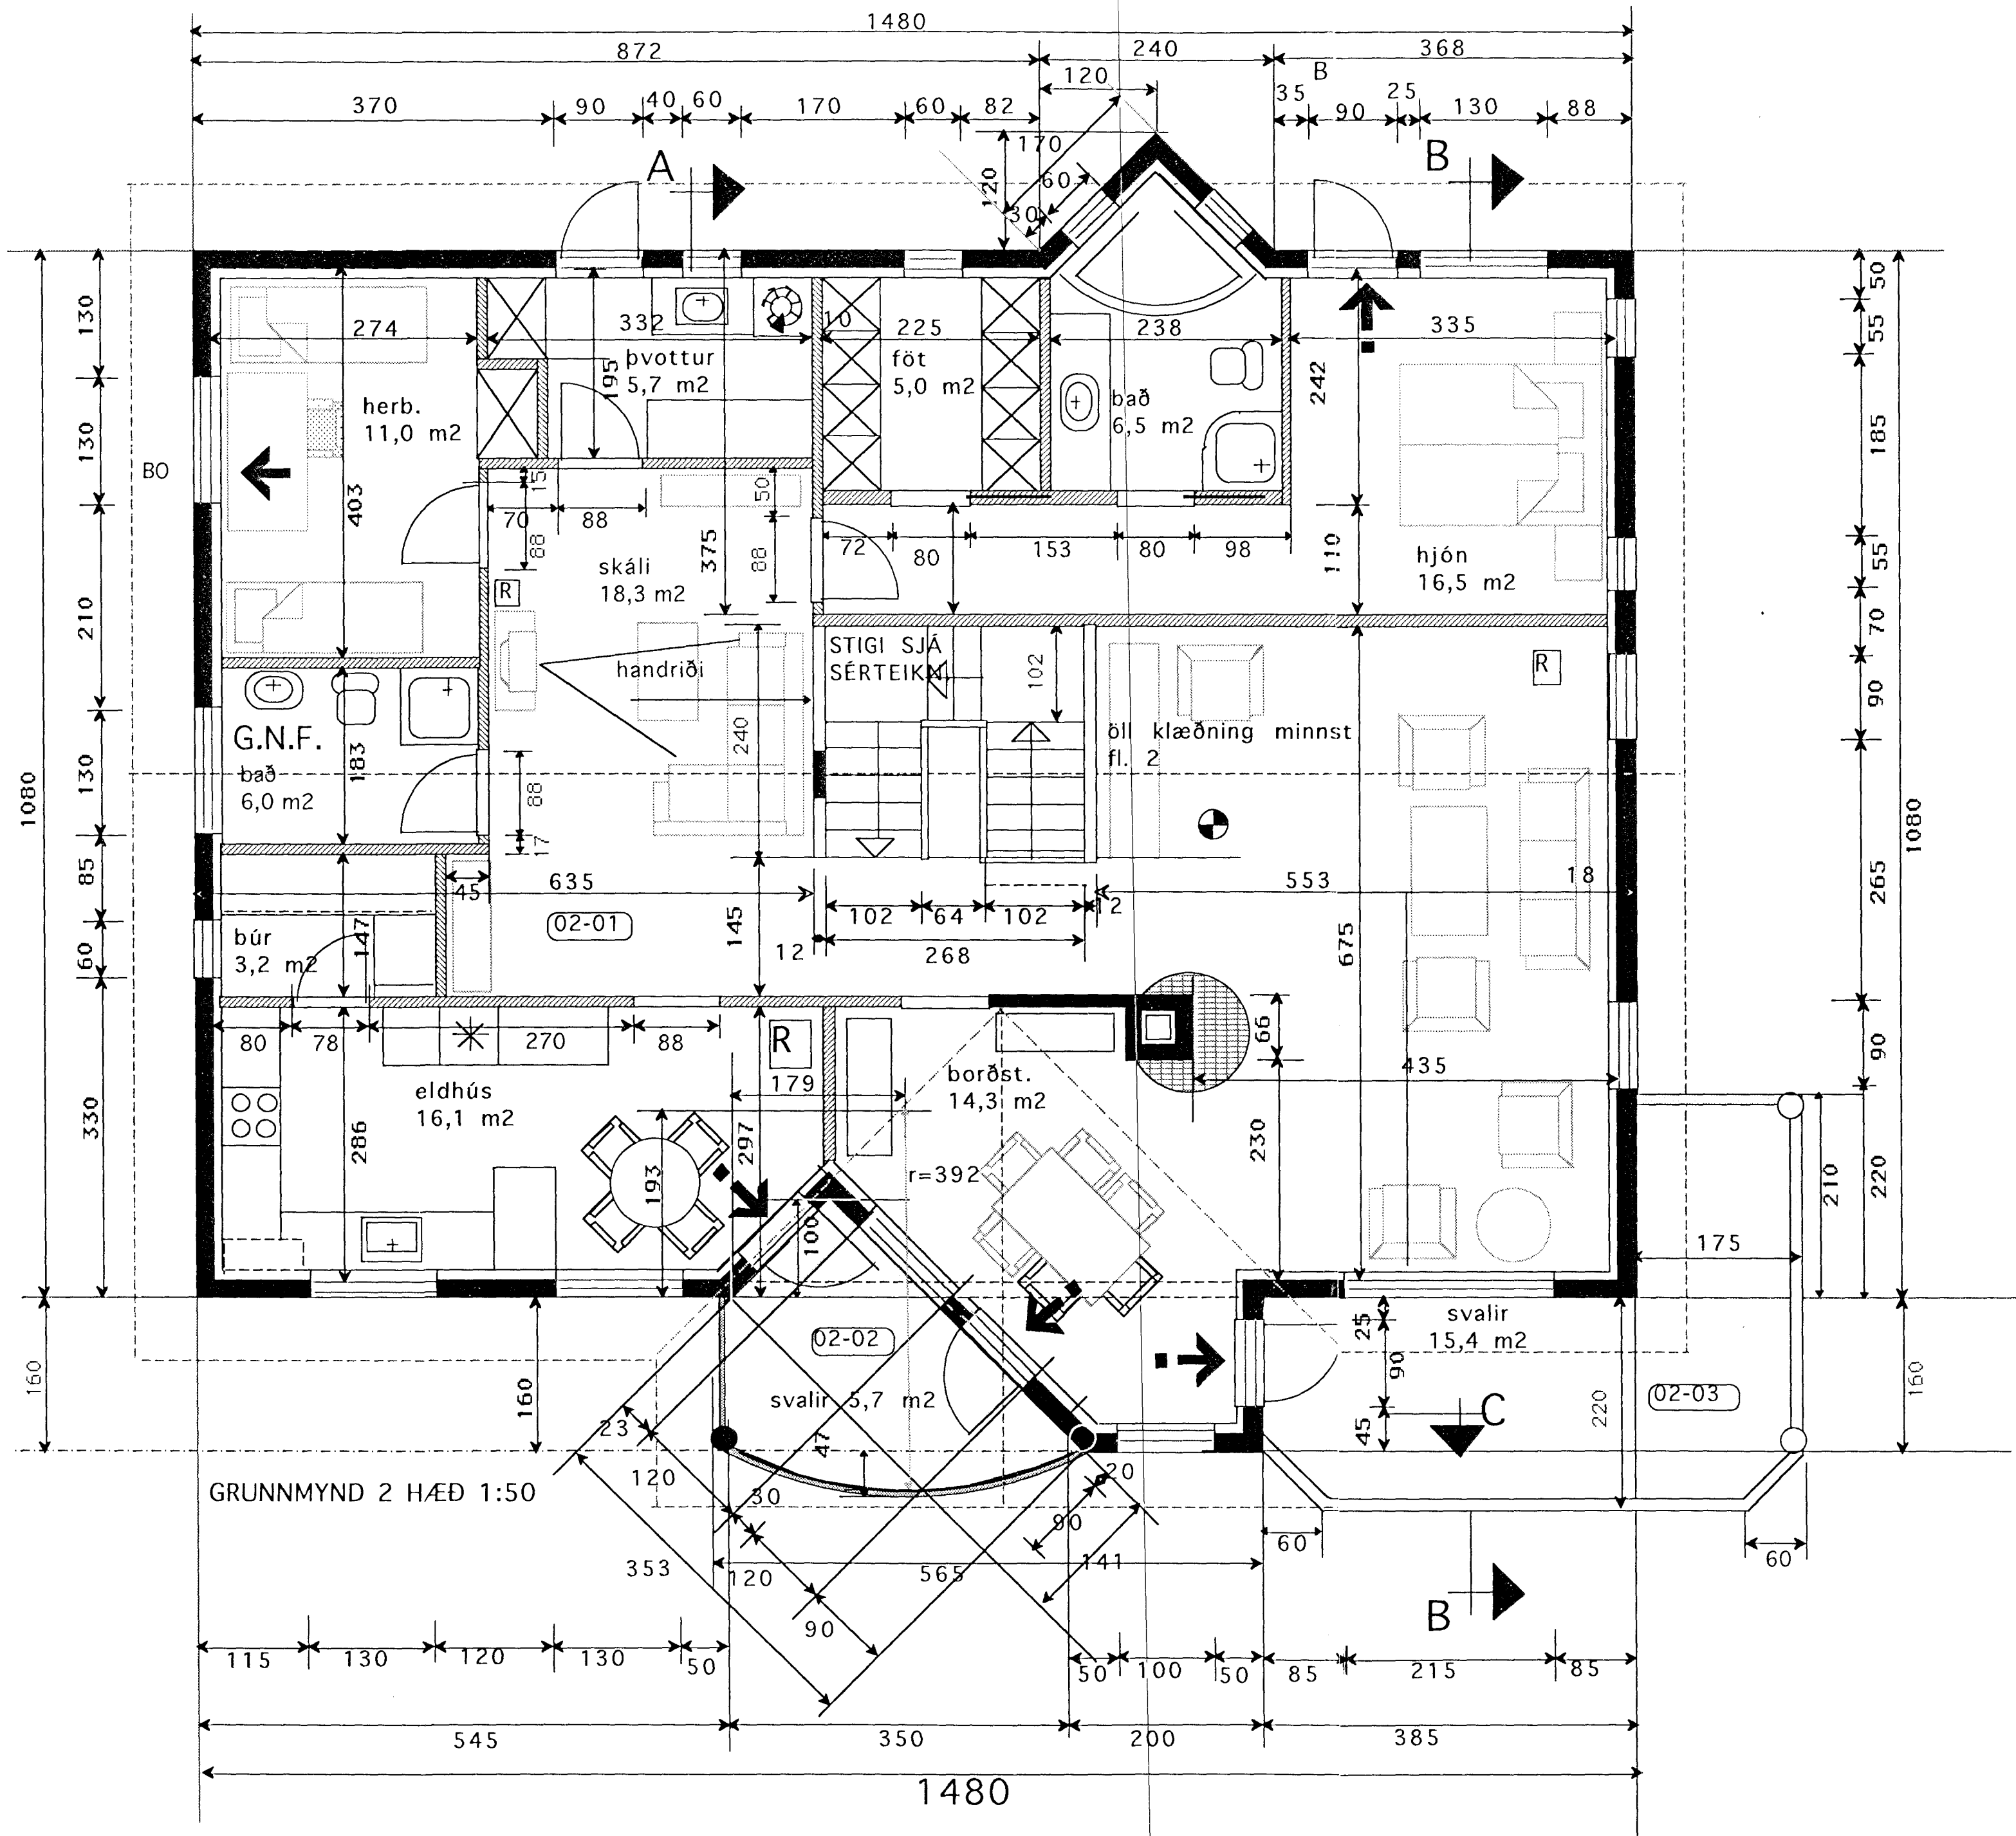

	Verkefni	GAUKSÁS 49 HAFNARFIRÐI
	Heiti	GRUNNMYND 2 HÆÐ
kvarði	1:50	verk.nr.
dags.	MARS. 01"	dags br.
hönnun	G.G.	teikn nr.
teikn	G.G.	V-2

Hringbraut 17 220 Hafnarfjörður.  
 S. 555 2020 FAX 555 2021

*[Handwritten signature]*