


VATNSLAGNIR SKÝRINGAR

NEYSLUVATNSLAGNIR ERU ALU-PEX  
 EINGÖNGU SKAL NOTA LAGNAEFTNI VIÐURKENNT AF  
 RANNSÓKNARSTOFNUN BYGGINGARÍÐNADARINS.  
 SETJA SKAL FESTINGAR Á LAGNIR c/c 150 cm, VIÐ  
 BYGGJUR SKAL SETJA 3 FESTINGAR.  
 BYGGJURADÍUS SKAL AVALLT VERA STÆRRI EN 5 \* YTRA  
 BYGGJURADÍUS.  

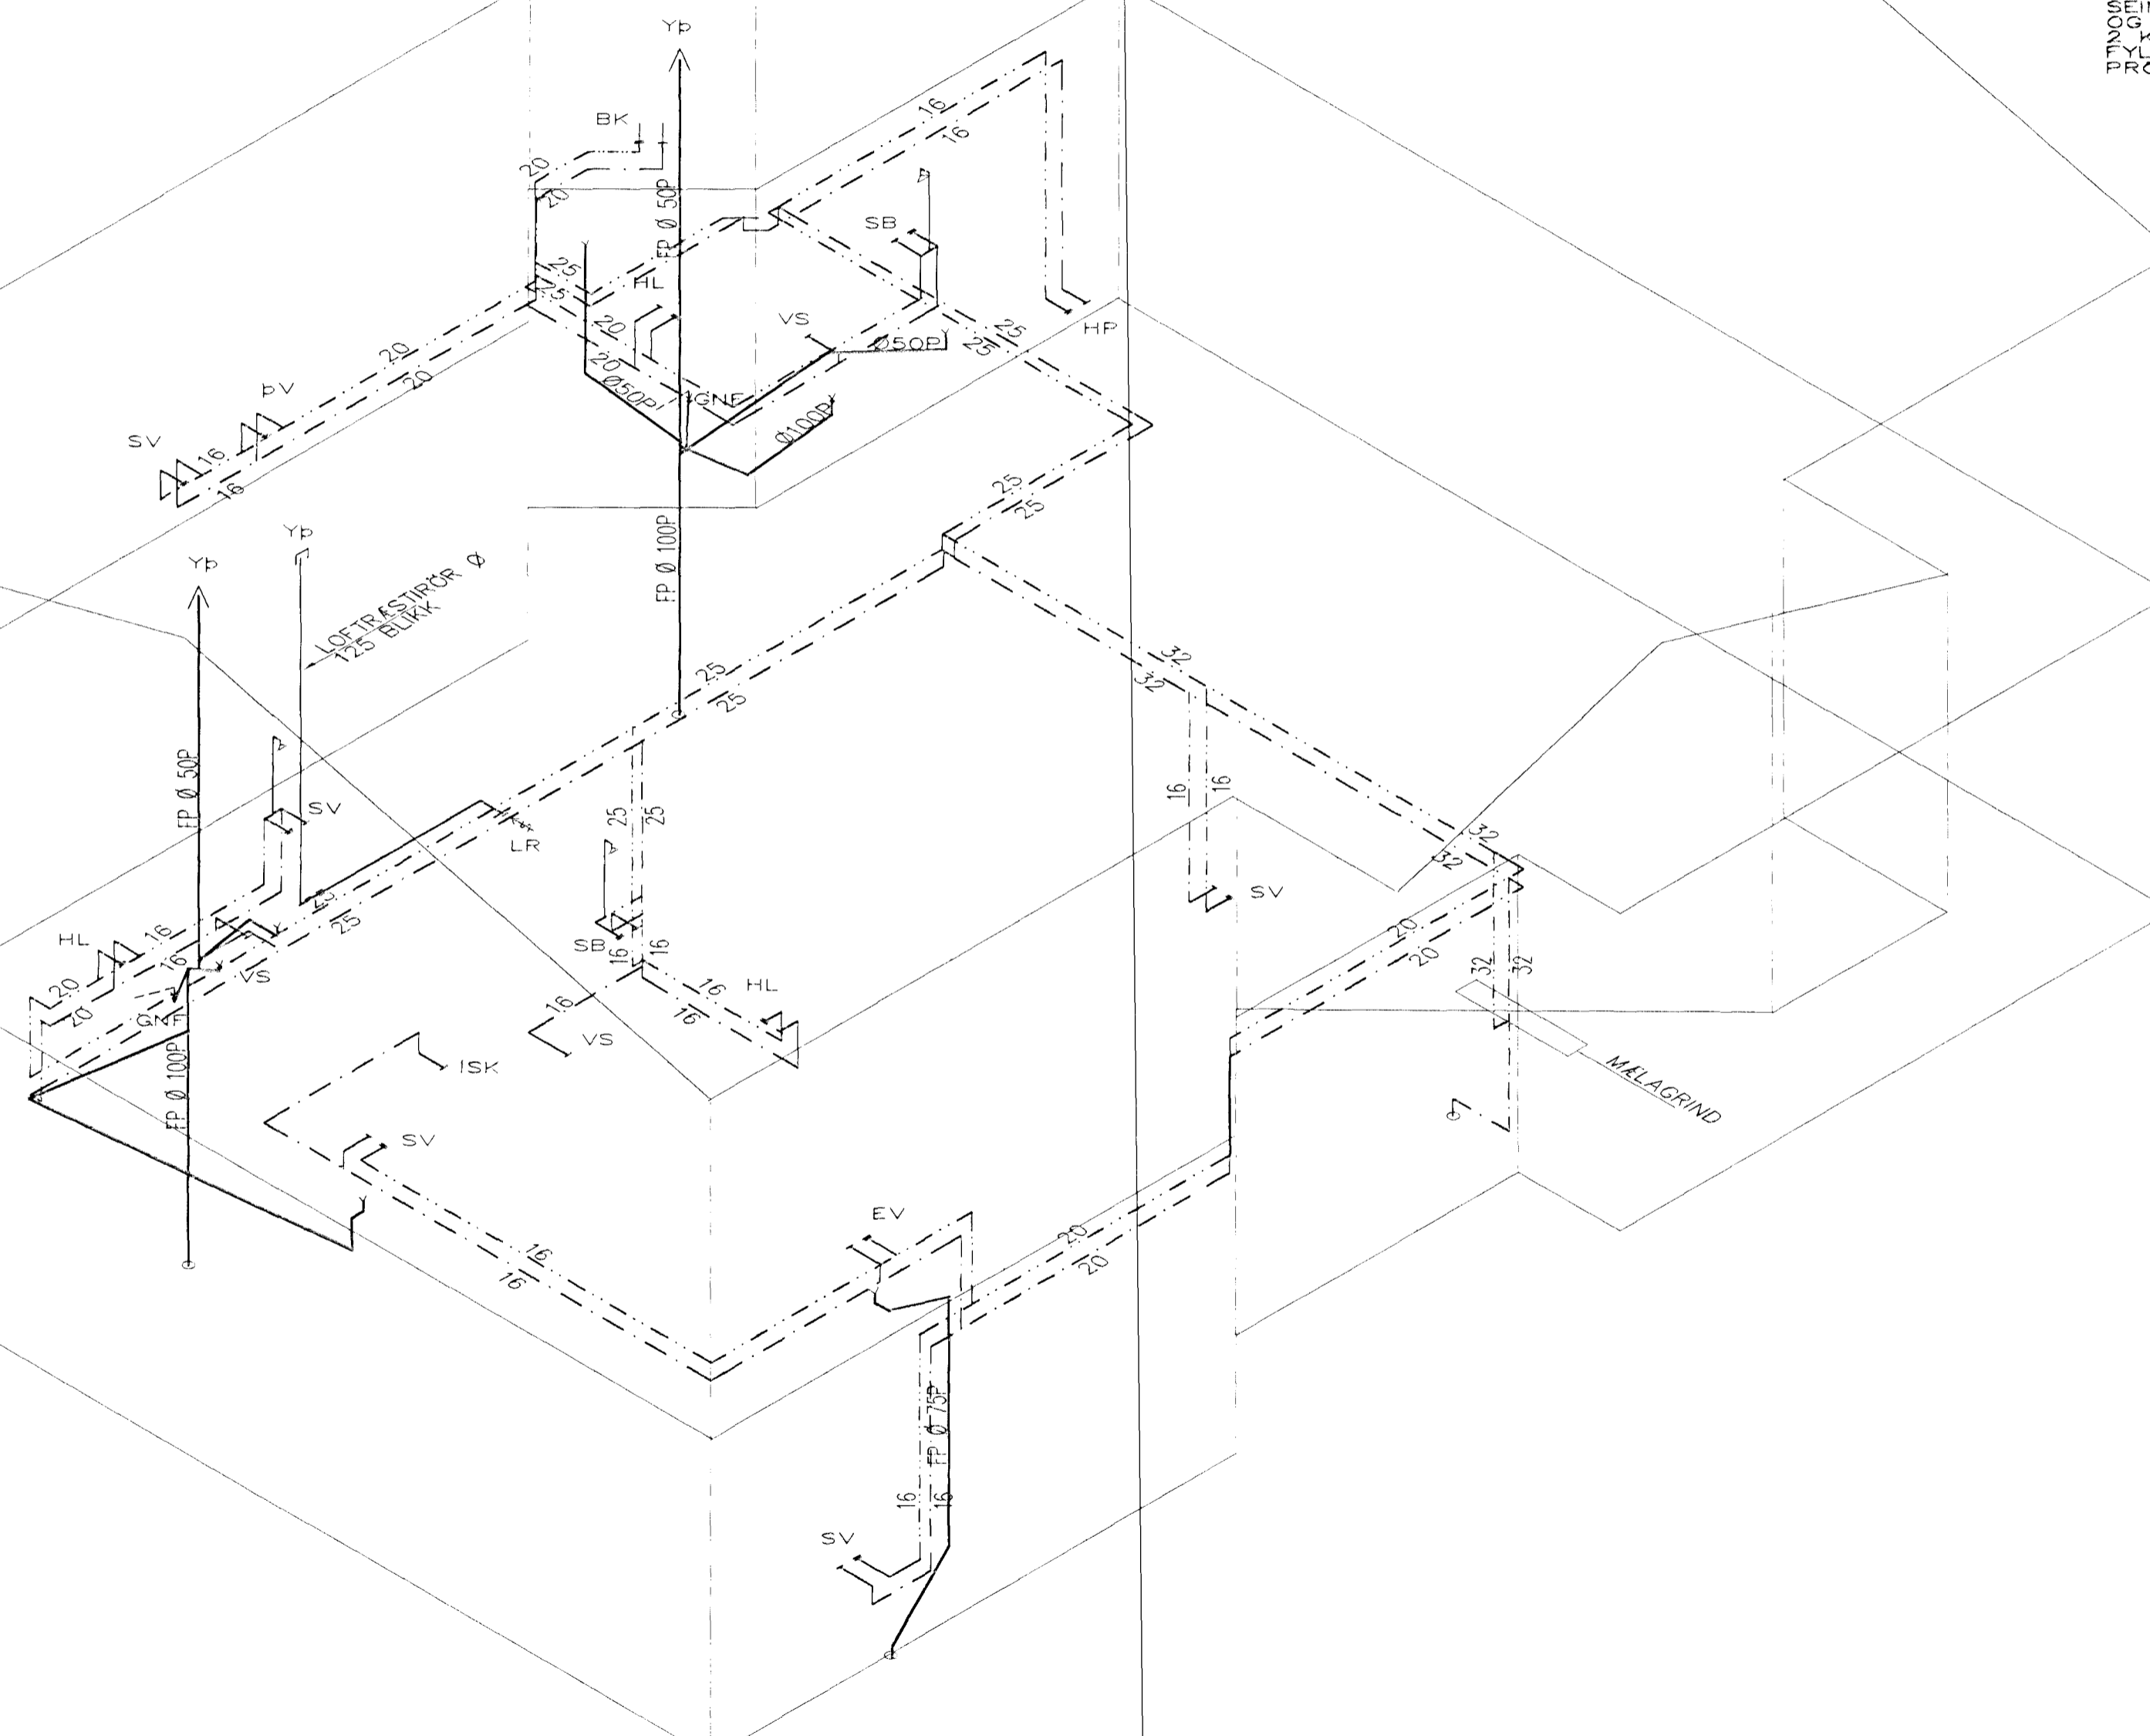

RÚMMYND VATNS OG FRÁRENNSLISLAGNA 1:50

01	FEB.02	BADI,ÞVOTTI,BÚRI,HERB OG	
		LEGU LAGNA BR	G.H.
BR.	Dags.	EDL BRE TAGA	SIGN.
<b>GAUKSÁS 49</b>			
<b>HAFNARFIRÐI</b>			
RÚMMYND VATNS OG FRÁRENNSLISLAGNA			
MKV	1:50		
DAGS.	OKT. 2001	20 FEB. 2002	
VERK NR.	2112		
TEKN. NR.	2-05		
HAVERD	SIG ÞORLEIFSS.	KT.	241148-3009
TEKNAÐ	G.H.		
BYGGINGARFRÁHAFENDI			
TEKNIÞJÓFNUMSTA			
SIGURDÁR ÞORLEIFSSONAR ehf			
STANDARHU 11-220	HAFNARFIRÐI-SÍMI 555-4255		