


1 2 3 4 5 6 7 8

A B C D E F G H

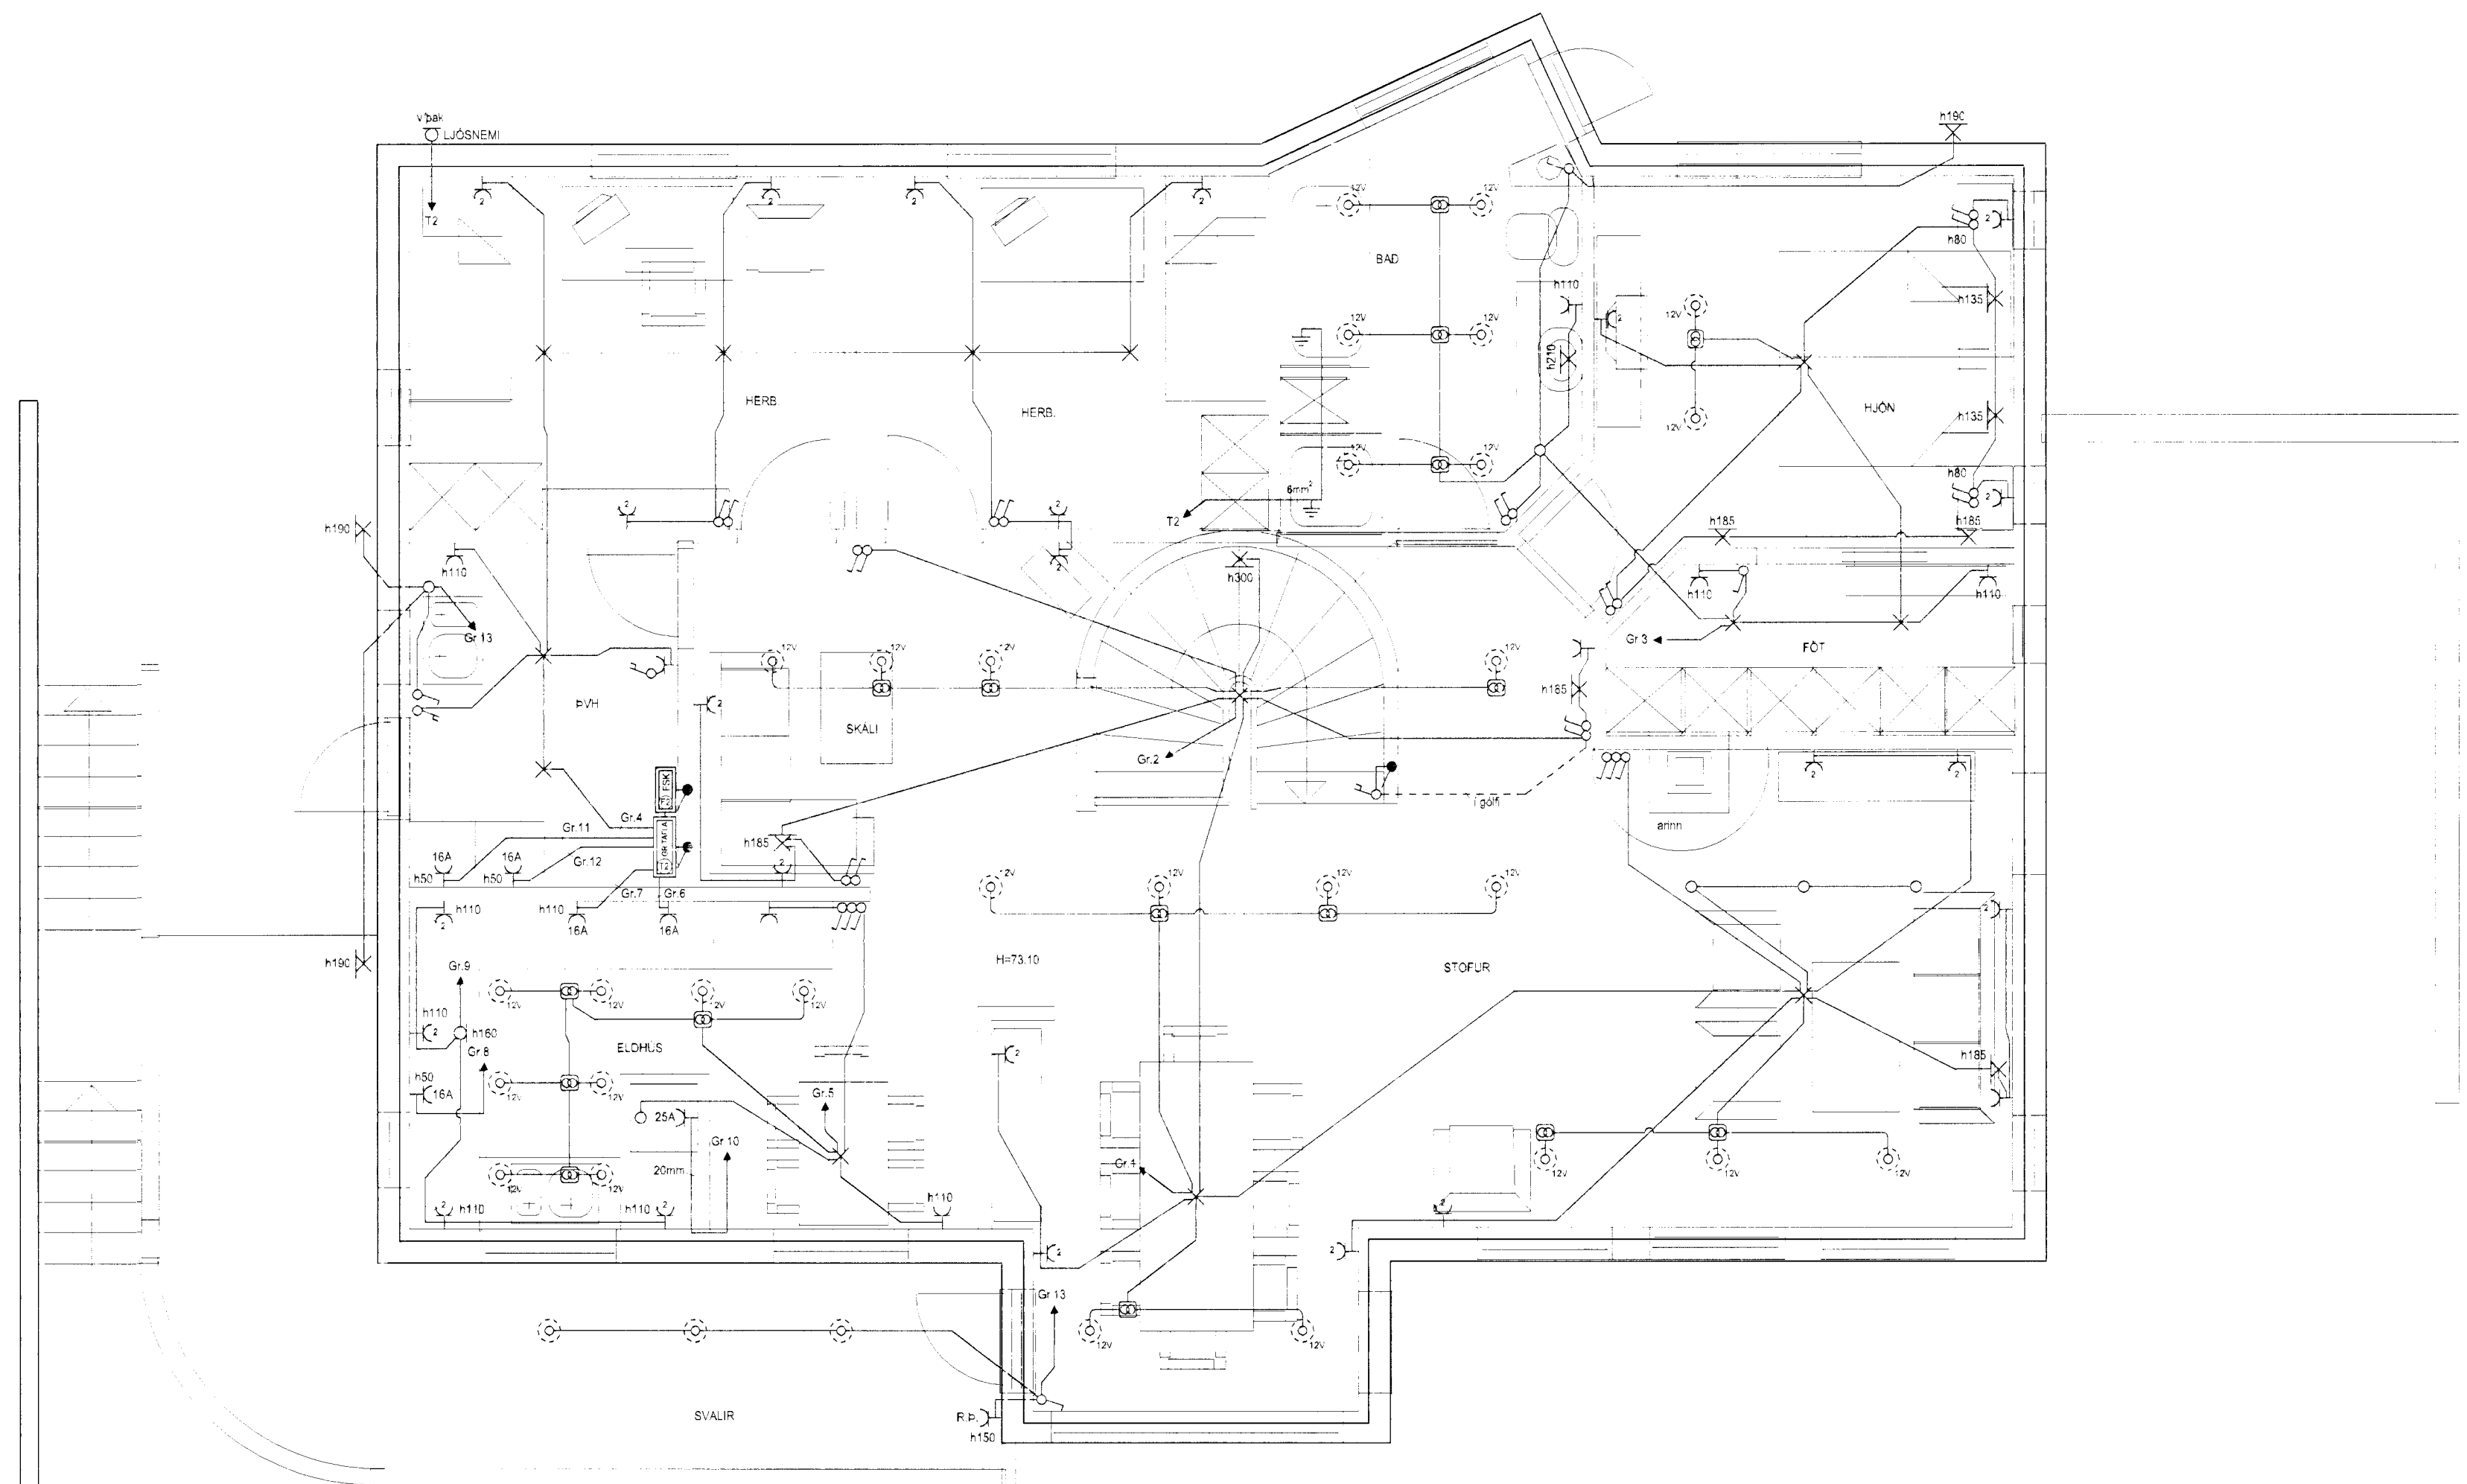

GRUNNMYND 2. HÆÐ

HELGI KR. EIRIKSSON RAFLAGNAHÖNNUN

Helgi Kr. Eiríksson

KT. 110156-2789

SKIPHOLT 37, 108 REYKJAVÍK S.568-8388
E-MAIL: TEIKN@LUMEX.IS

DAGS.	29 10 2001	SÍÐA NR.	2 AF 5	HANNAD	HKE
TEIKN. NR.	AR-02	TÖLVUHEITI	GRGAUKSAS51	TEIKNAD	PHS
VERKHLUTI	GRUNNMYND 2. HÆÐ	BREYTING A		YFIRFARIÐ	HKE
MKV.	1:50	BREYTING B			

VERKEFNI	GAUKSÁS 51
RAFLÖGN	RAFLÖGN

1 2 3 4 5 6 7 8