


Afstöðumynd  
Mkv. 1:500

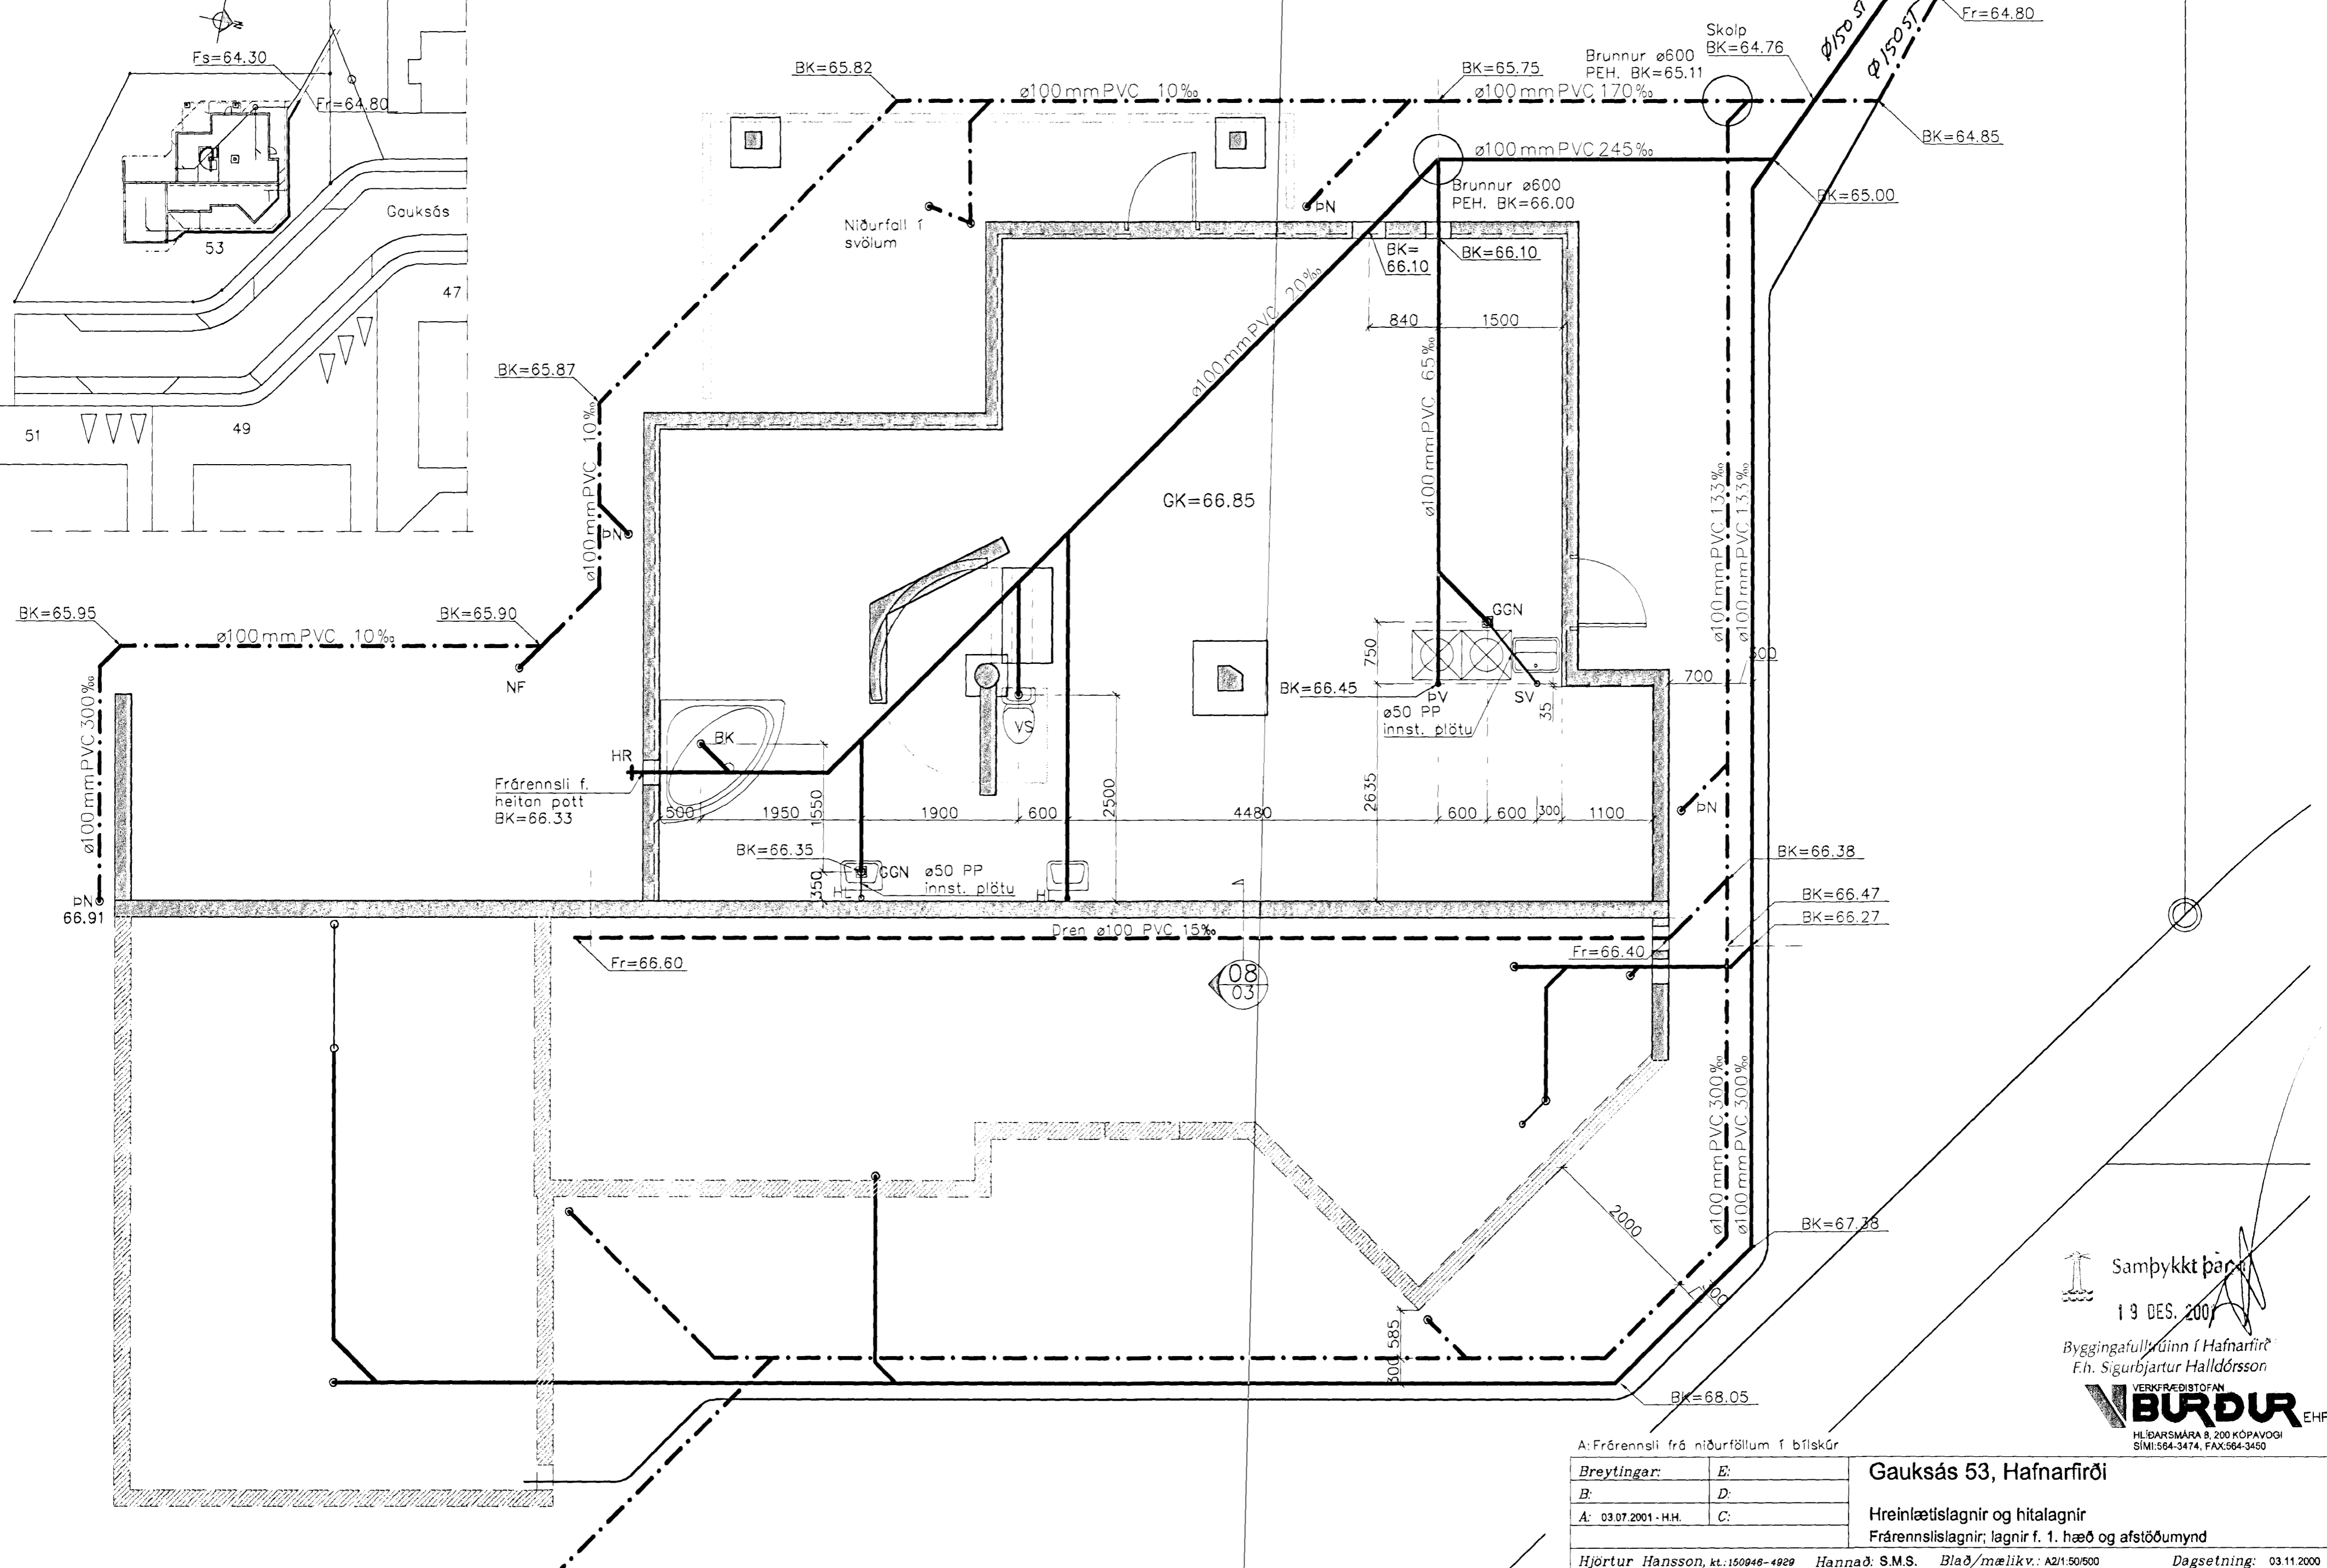

Samþykkt þann  
19. DES. 2001

Byggingafulltrúinn í Hafnarfirði  
F.h. Sigurbjartur Halldórsson

VERKFRÆÐISTOFAN  
**BURDUR** EHF  
HLÍÐARSMÁRA 8 200 KÓPAVOGI  
SÍMI: 564-3474, FAX: 564-3450

A: Frárennslifrá niðurföllum í bílskúr

Breytingar:	E:
B:	D:
A: 03.07.2001 - H.H.	C:

**Gauksás 53, Hafnarfirði**

Hreinlætislagningar og hitalagnir  
Frárennslislagningar; lagningar f. 1. hæð og afstöðumynd

Hjörtur Hansson, kt. 150946-4929    Hannað: S.M.S.    Blað/mælikv.: A2/1:50/500    Dagsætning: 03.11.2000  
Teiknað: S.M.S.    Verk nr.: 375    Teikning nr.: P-01

Almennar skýringar eru á teikningu nr. P-02