34/02 Snið,1:20

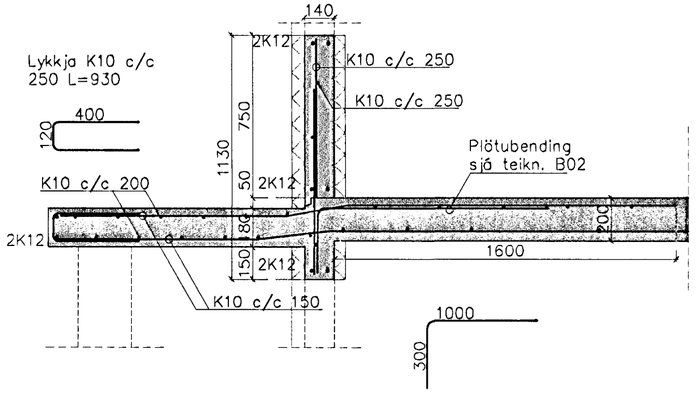

35/02 Snið,1:20

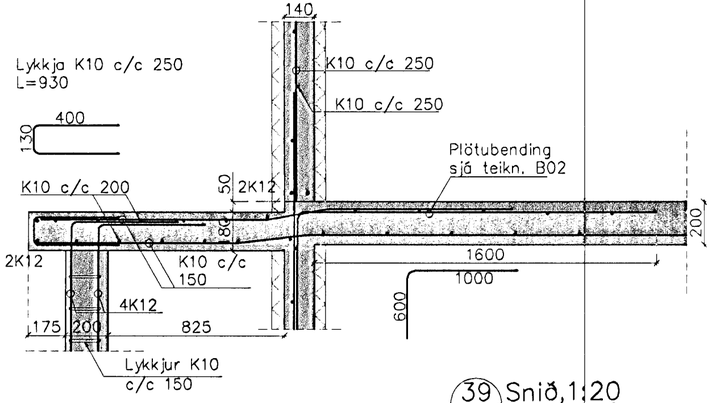

36/02 Snið,1:20

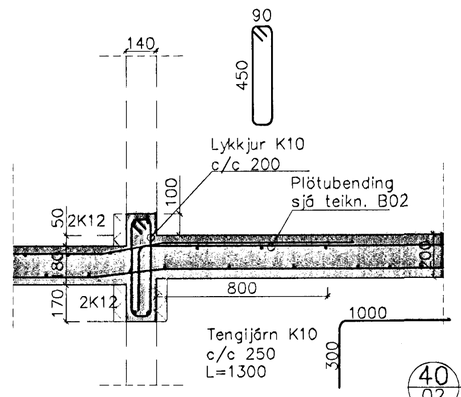

37/02 Snið,1:20

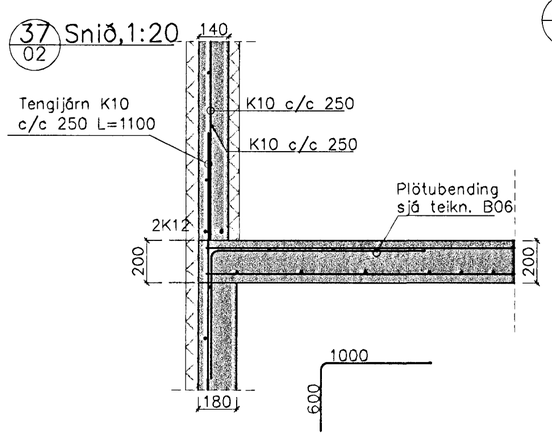

38/02 Snið,1:20

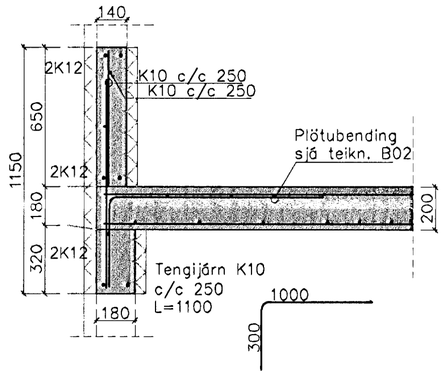

39/02 Snið,1:20

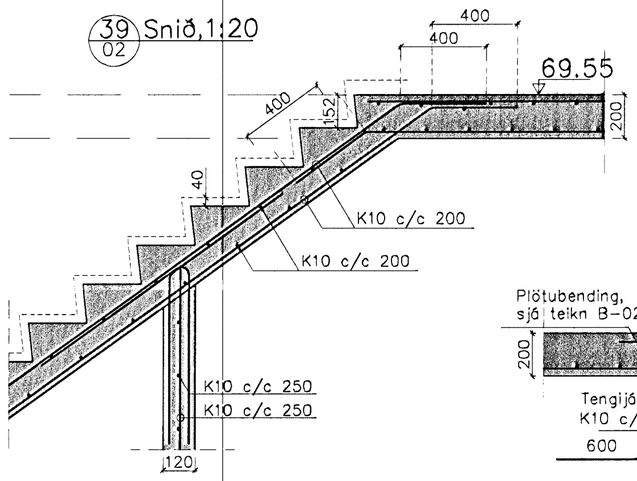

40/02 Snið,1:20

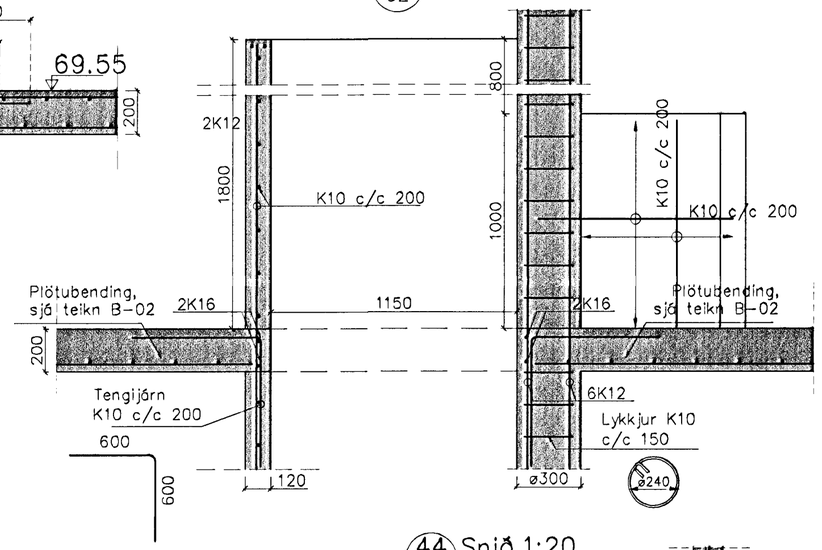

41/02 Snið,1:20

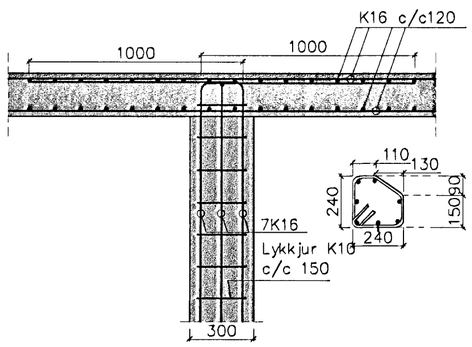

42/02 Snið,1:20

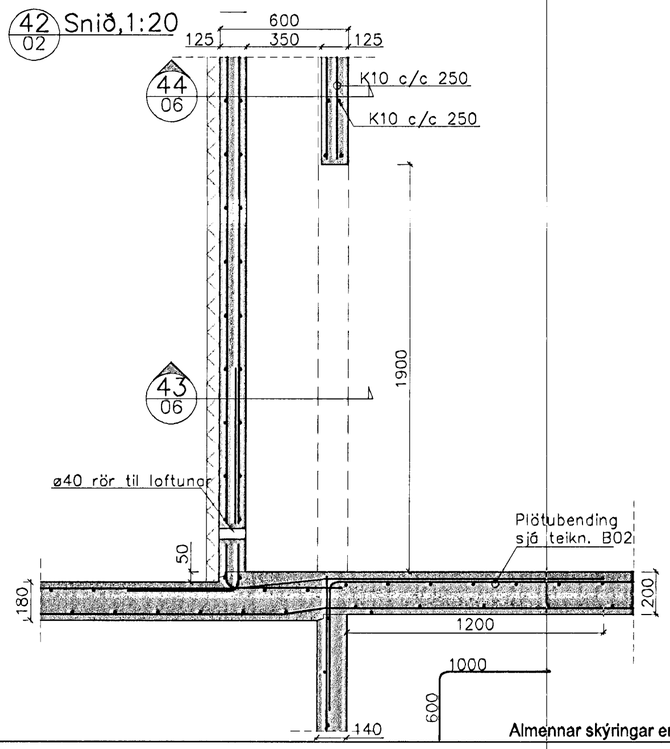

43/06 Snið,1:20

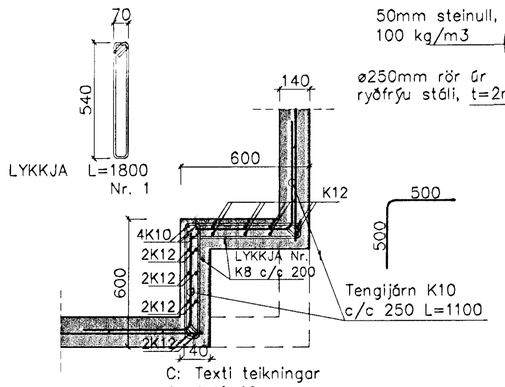

44/06 Snið,1:20

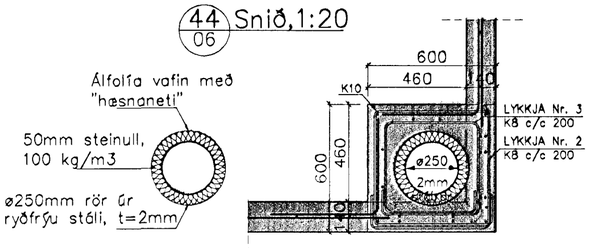

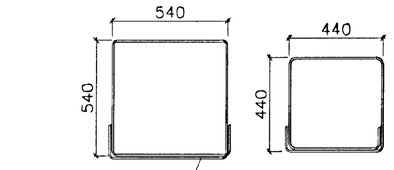

C: Texti teikningar
B: Snið 40
A: Einangrun í bílskúr sett 75mm og einagrun teiknuð að innanverðu á útveggjum

Samþykkt
17 SEPT. 2001
Byggingafulltrúinn í Hafnarfirði
f.h. Sigurbjartur Halldórsson

Almennar skýringar eru á teikningu nr. B-00

VERKFRÆÐISTOFAN BURÐUR EHF
HLÍÐARSMÁRA 8 200 KÓPAVOGI
SÍMI:564-3474, FAX:564-3450

Breytingar:	E:
B: 18.07.2001 - H.H.	D:
A: 01.12.2000 - S.M.S.	C: 05.09.2001 - H.H.

Gauksás 53, Hafnarfirði

Burðarvirki
Veggir og plata, snið

Hjörtur Hansson, kt.:150848-4929	Hannað: S.M.S.	Blað/mælikv.: A2/1:20	Dagsetning:	02.11.2000
Hjörtur Hansson	Teiknað: S.M.S.	Verk nr.: 375	Teikning nr.:	B-06