
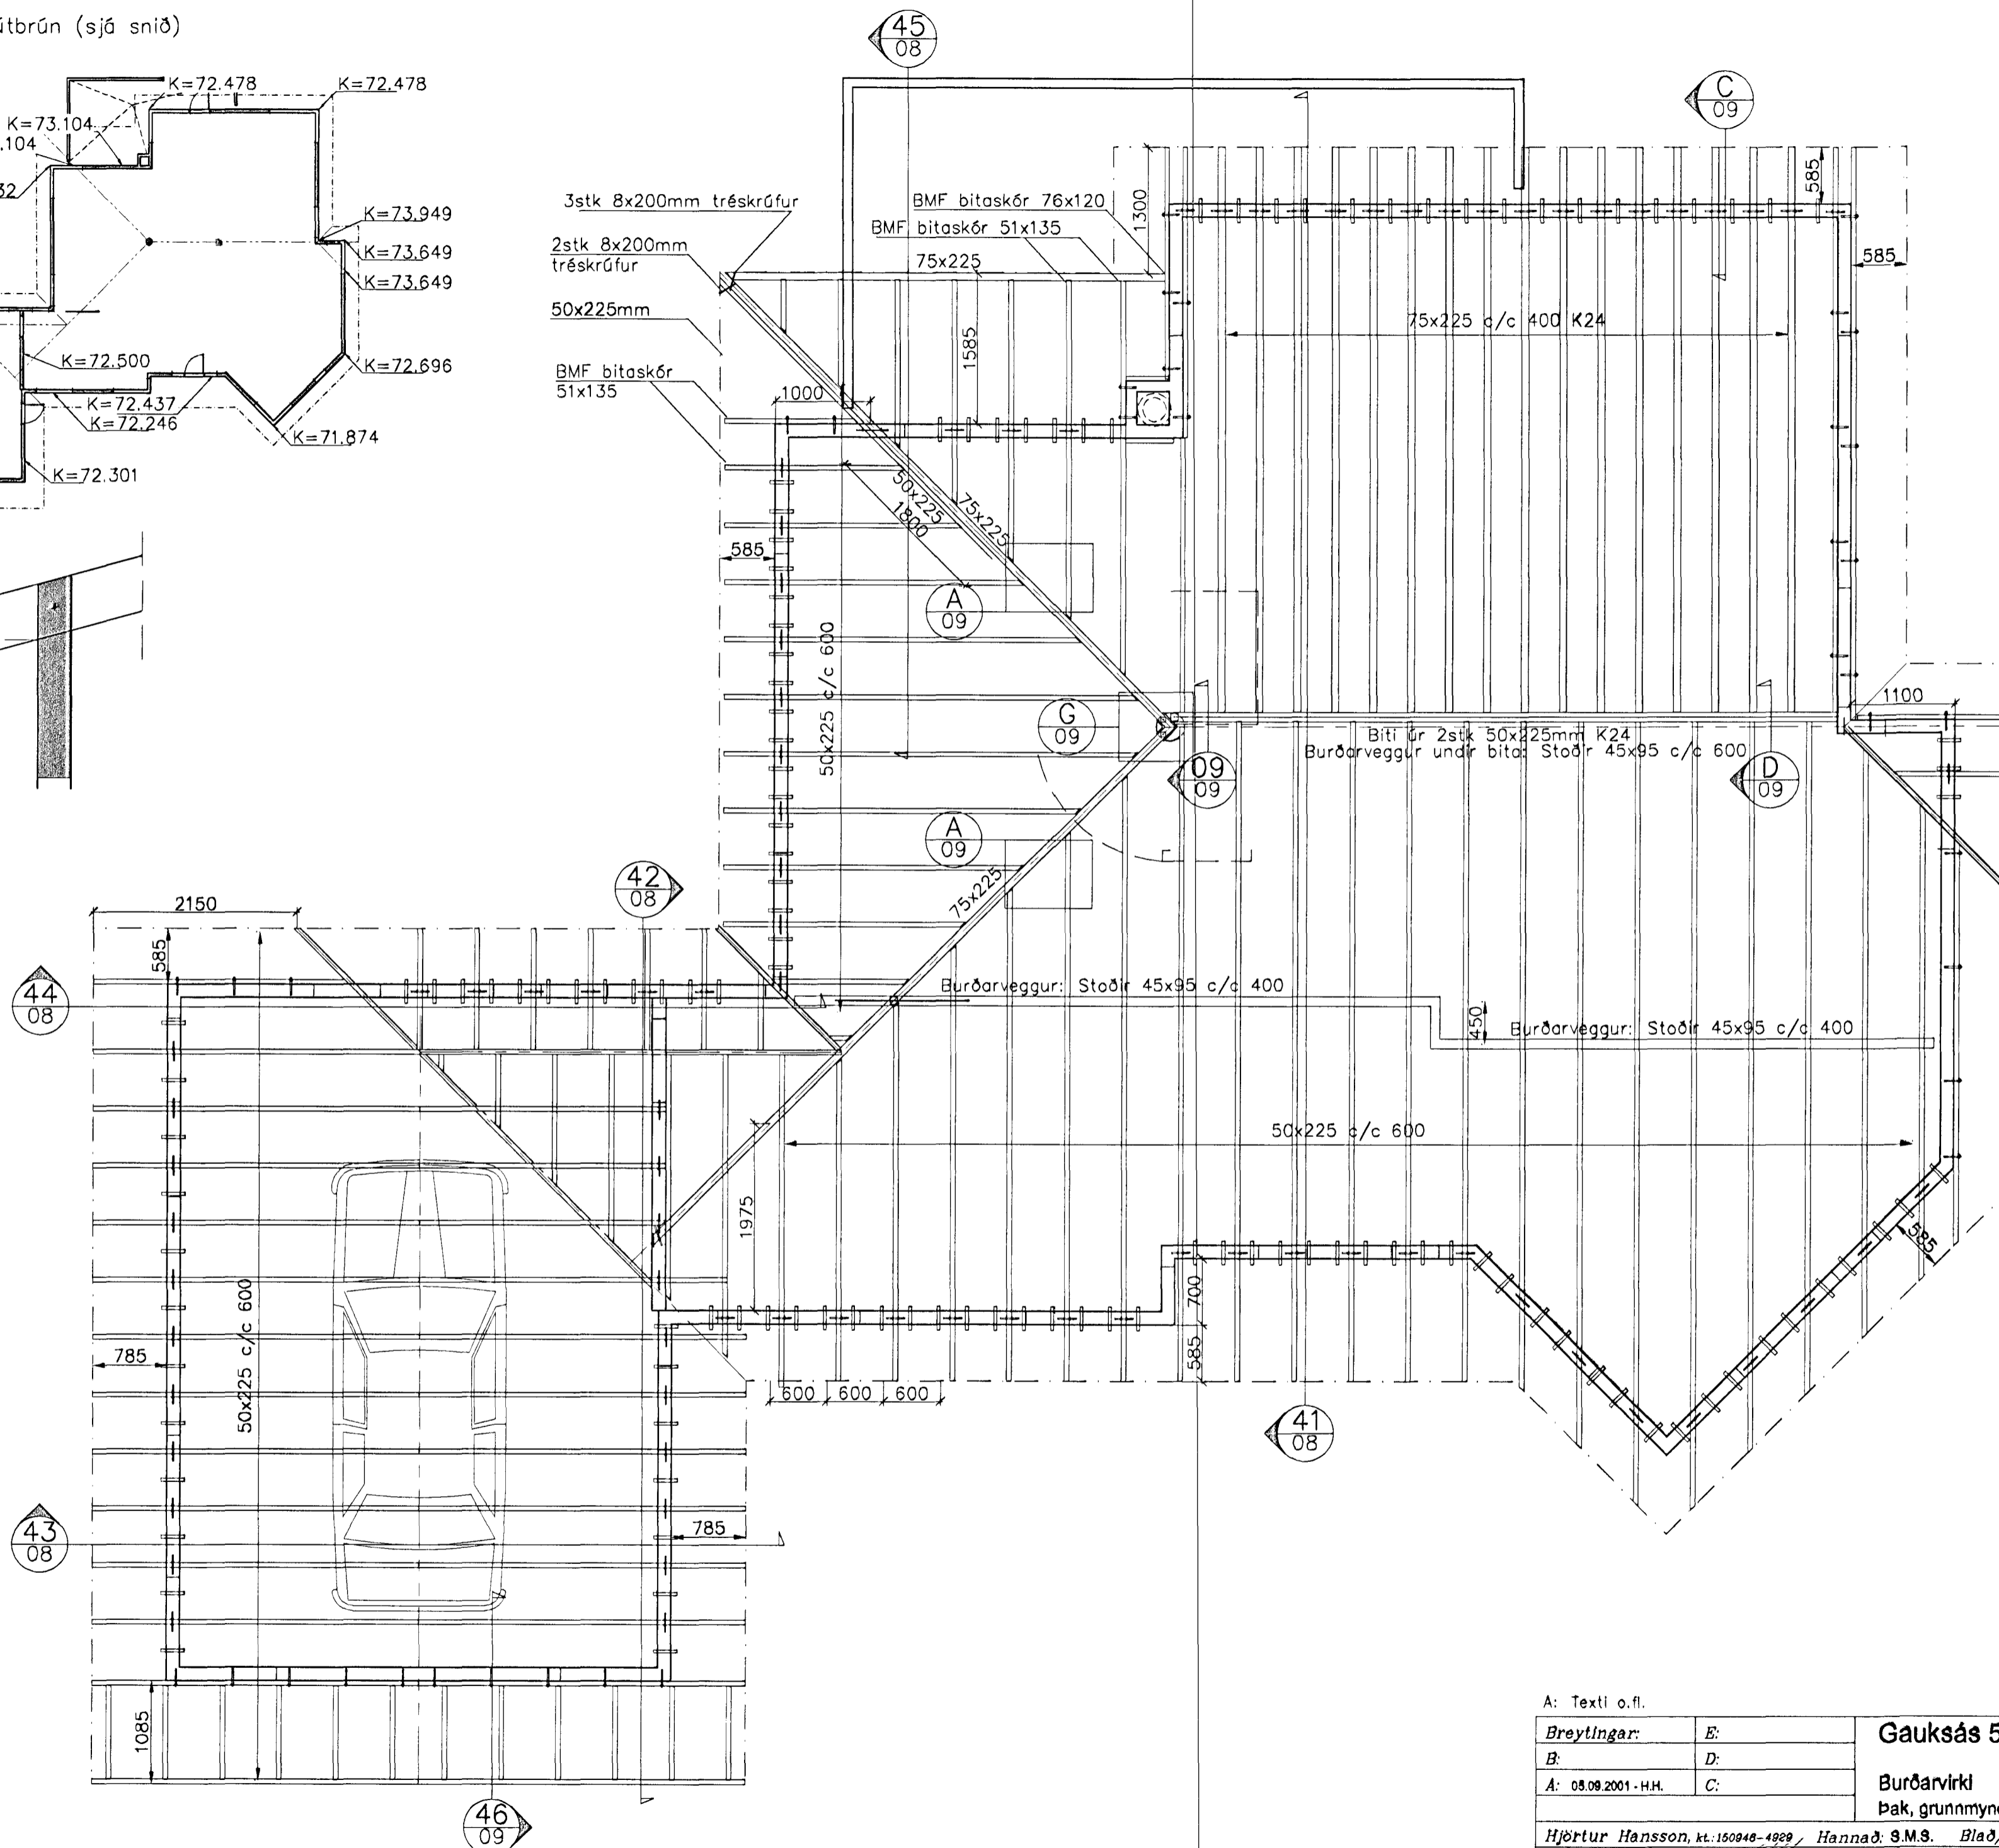
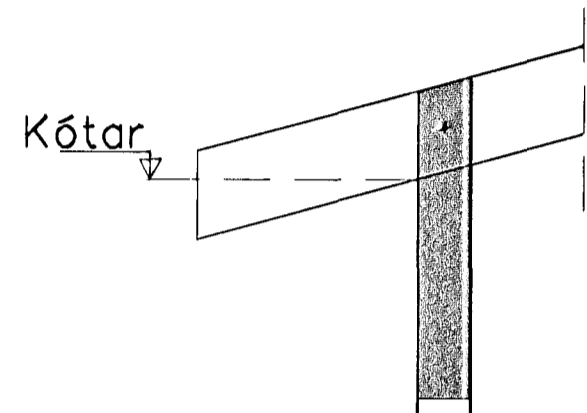


Kótar á steypu við útrún (sjá snið)  
Kv. 1:200

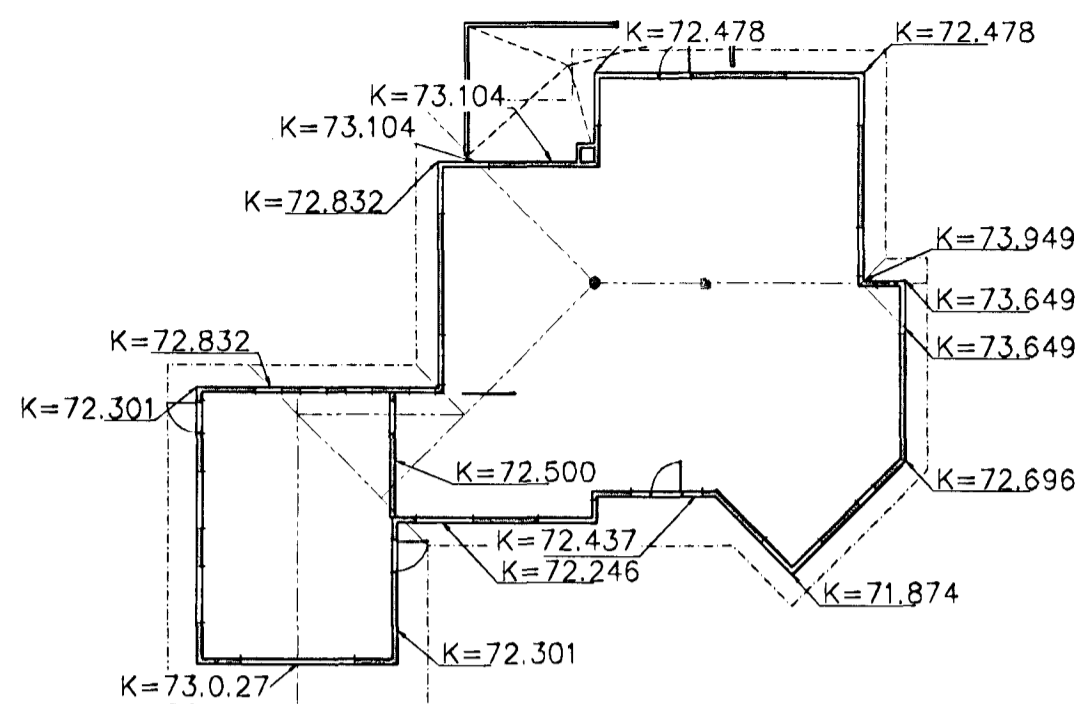

Samþykkt þann  
17. SEPT. 2001  
Byggingafultrúinn í Hafnarfirði  
F.h. Sigurbjartur Halldórsson

VERKFRÆÐISTOFAN  
**BURÐUR** EHF  
HLÍÐARSMÁRA 8 200 KÓPAVOGI  
SÍMI: 564-3474, FAX: 564-3450

A: Texti o.fl.

Breytingar:	E:
B:	D:
A: 05.09.2001 - H.H.	C:

Gauksás 53, Hafnarfirði

Burðarvirki  
Þak, grunnmynd

Hjörtur Hansson, kt.: 150946-4929 Hannað: S.M.S. Blað/mælikv.: A21:50, 1:200 Dagsétning: 18.11.2000  
Teiknað: S.M.S. Verk nr.: 375 Teikning nr.: B-07

Almennar skýringar eru á teikningu nr. B-00