



A-01 Deili, 1:20

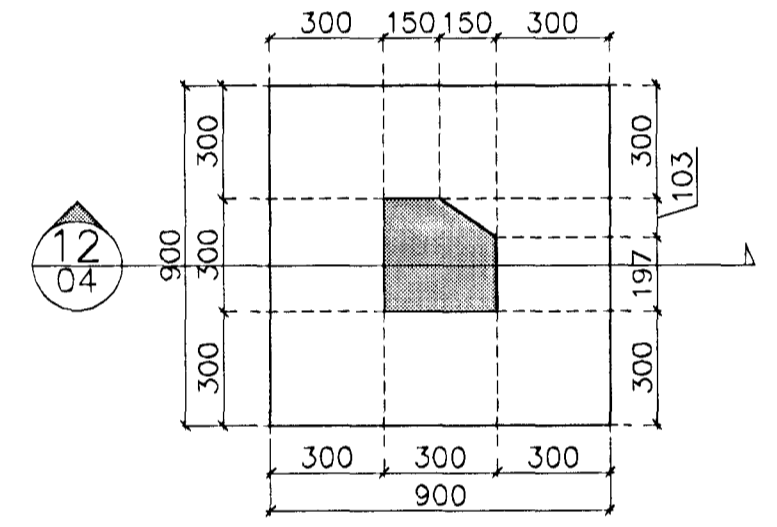

X-01 Snið, 1:50

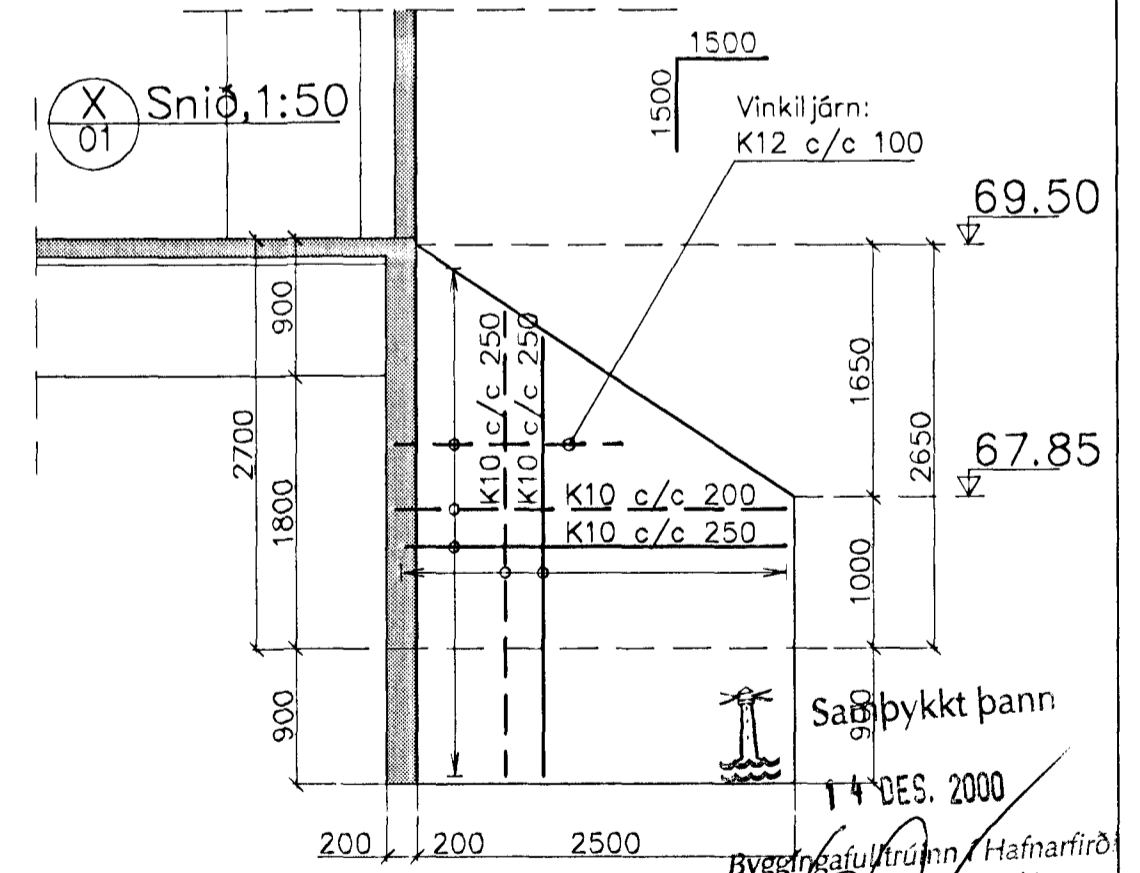

Byggingafræðingur / Hafnarfirði
Fh. Sigurbjartur Halldórsson
VERKFRÆÐISTOFA
BURDUR EHF
HLÍÐARSMÁRA 8, 200 KÓPAVOGI
SÍMI: 564-3474, FAX: 564-3460

Breytingar:	E:	Gauksás 53, Hafnarfirði
B:	D:	
A:	C:	
		Burðarvirki
		Grunnmynd sökla - I hæð
Hjörtur Hansson, kt.: 150946-4989		Dagsetning: 03.11.2000
Hannað: S.M.S.		Teiknað: S.M.S. Verk nr.: 375
Bláð/mælikv.: A2/1.50		Teikning nr.: B-01

Almennar skýringar eru á teikningu nr. B-00