


Afstöðumynd
Mkv. 1:500

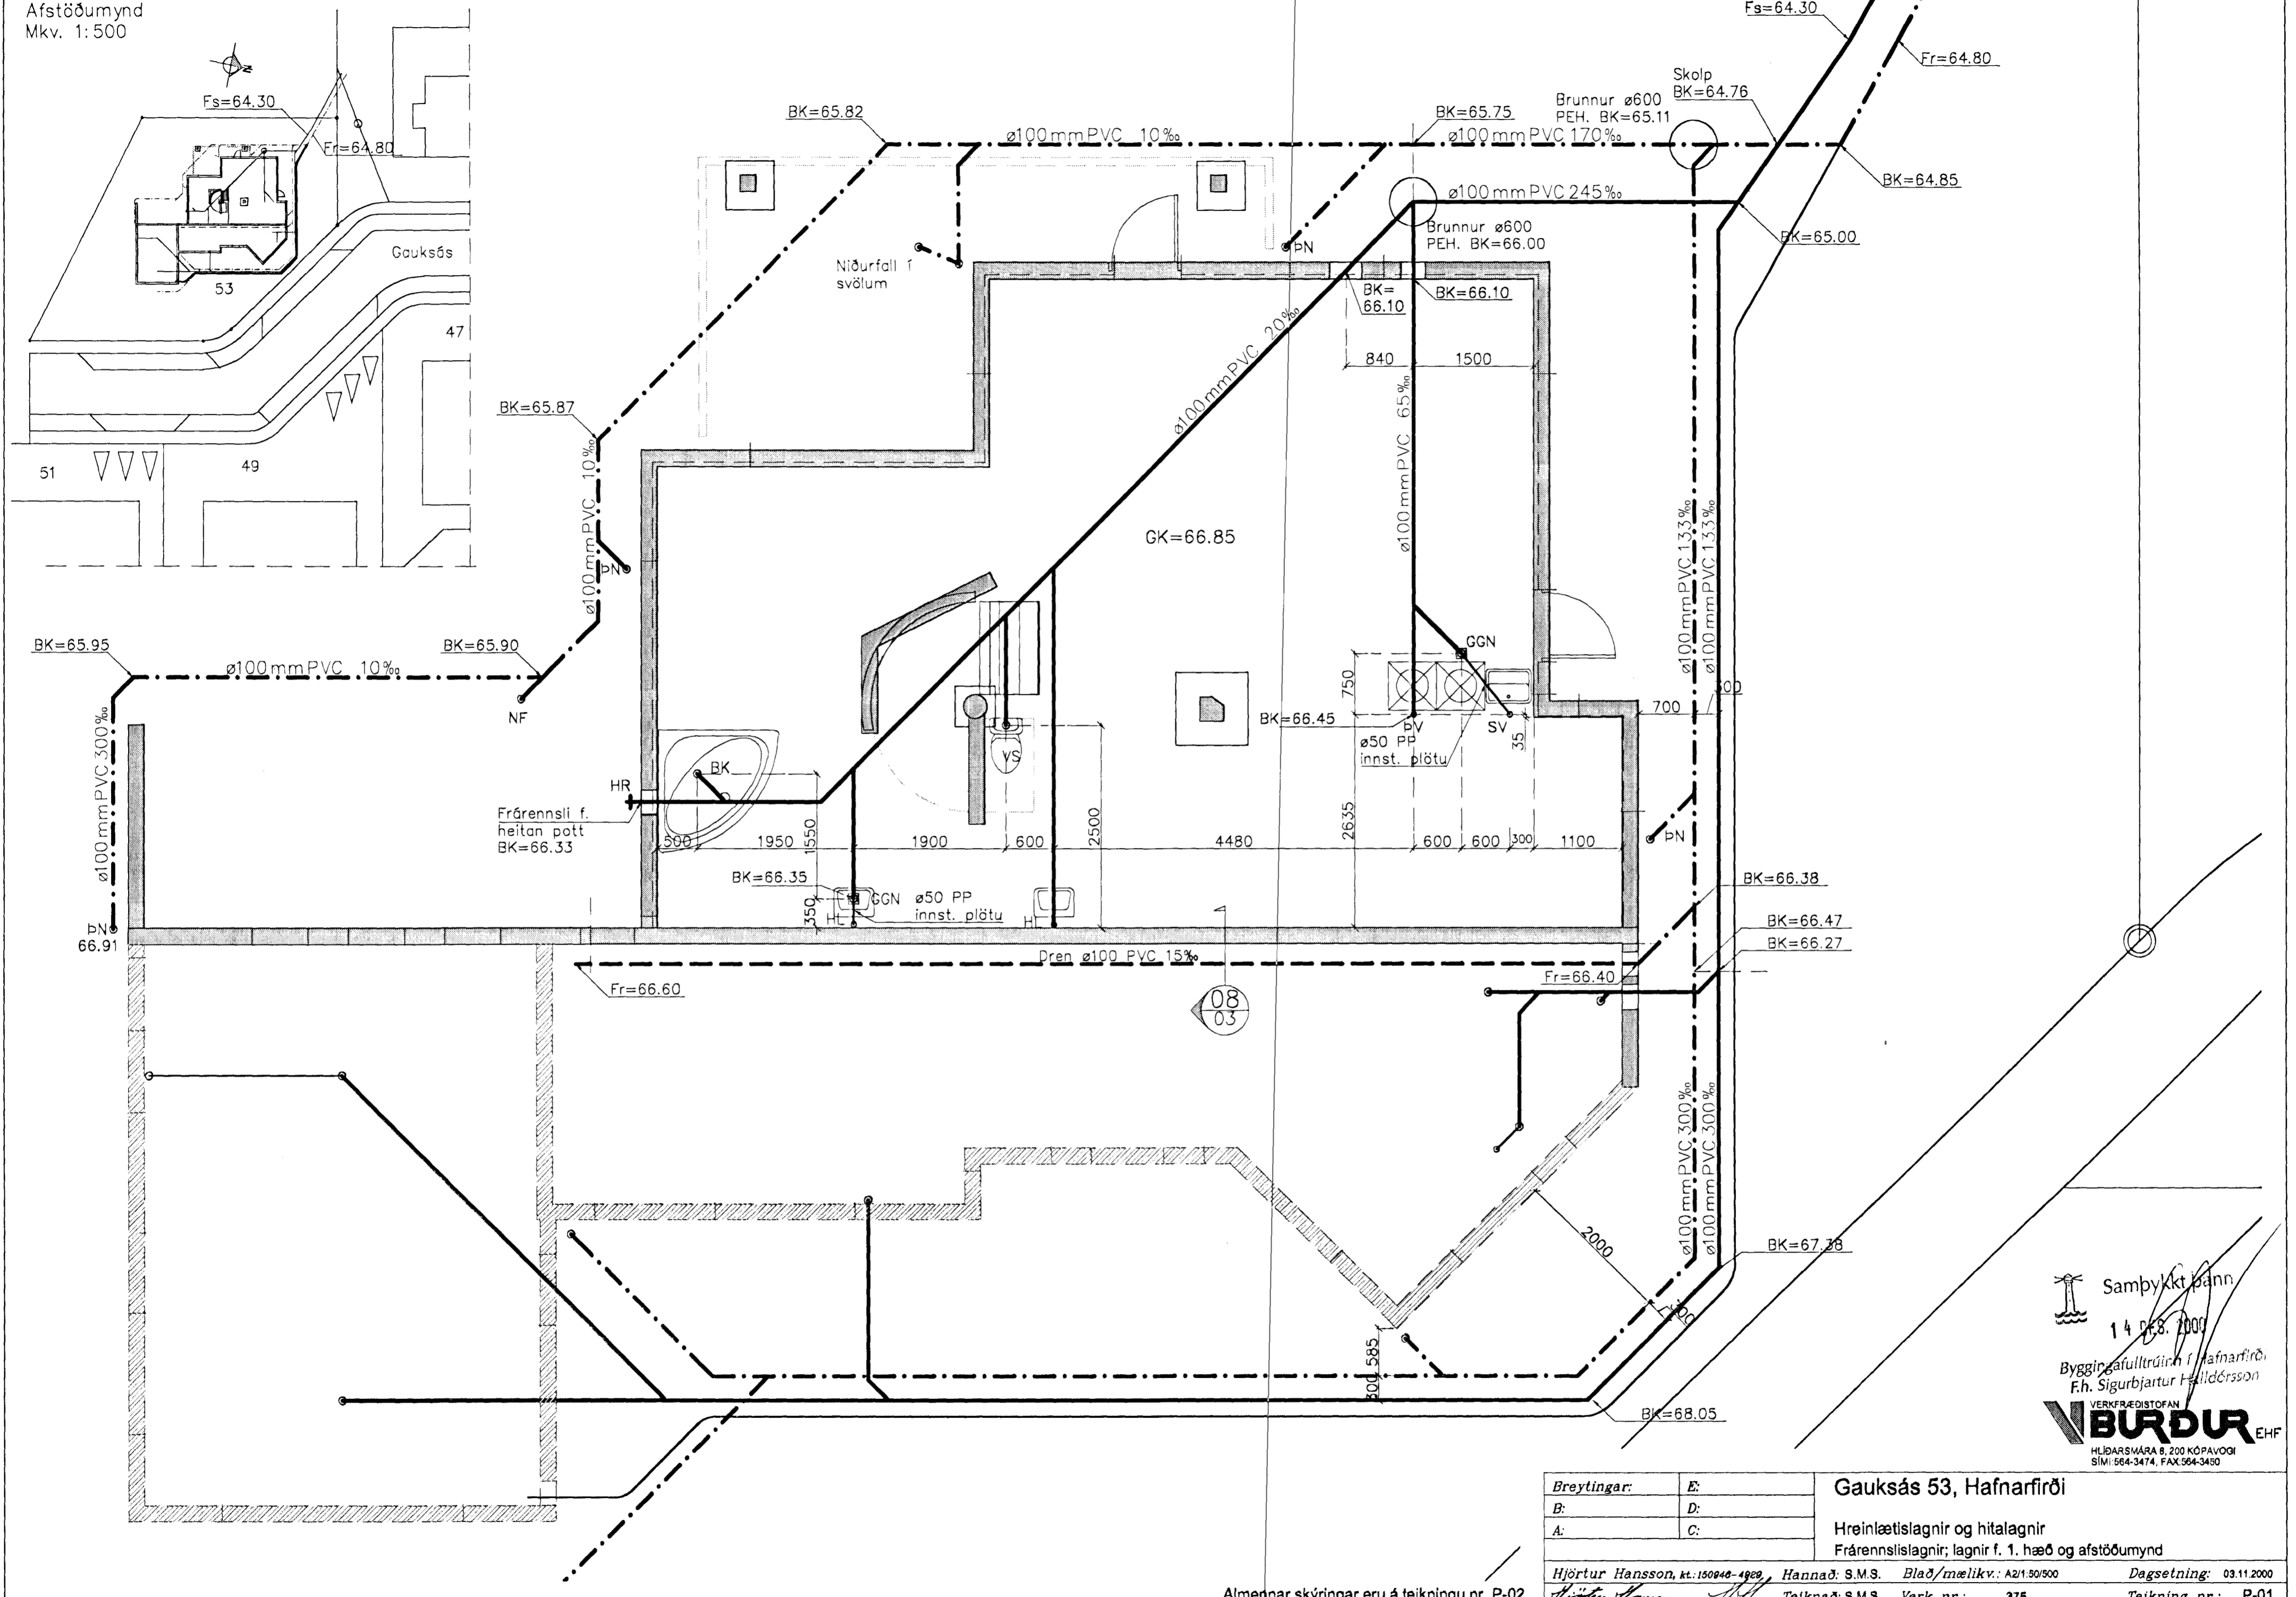

Samþykkt þánn
14.03.2000
Byggingafulltrúinn í Hafnarfirði
F.h. Sigurbjartur Þ. Halldórsson
VERKFRÆÐISTOFAN
VERBUR EHF
HLÍÐARSÁRA 8, 200 KÓPAVOGI
SÍMI: 564-3474, FAX: 564-3450

Breytingar:	E:	Gauksás 53, Hafnarfirði
B:	D:	
A:	C:	
Hreinfætislagningar og hitalagnir Frárennislagnir; lagnir f. 1. hæð og afstöðumynd		
Hjörtur Hansson, kt.: 150946-4969, Hannað. S.M.S. Blað/mælikv.: A2/1.50/500		Dagsetning: 03.11.2000
Teiknað. S.M.S. Verk nr.: 375		Teikning nr.: P-01

Almennar skýringar eru á teikningu nr. P-02