

## FRÁRENNISLAGNIR, SKÝRINGAR

Uppgefnir kótar á teikningum miðast við renniskóta.


Efni og vinna skulu vera í samræmi við gildandi reglugerðir og staðla um frárennislagnir.  
Hallilagna að stút frá aðallögn er breytilegur. Grunnlagirnir eru  $\varnothing 100$  mm PVC, ef ekki er annars getið á teikningu.

- Táknað skolplögn í grunn
- Táknað innsteypta 50mm lögn
- - - - - Táknað regnvatnslögn í grunn
- Táknað afrennslí hitaveitu

- ST Táknað steypt rör
- PVC Táknað PVC-plaströr (polyvinylcloríð)
- PP Táknað PP-plaströr (polypropylen)
- PE Táknað PEH-plaströr (polyethylen)

### TÆKI

- BK Táknað baðkar
- EV Táknað eldhúsvask
- FRH Táknað frárennslí hitaveitu
- GN Táknað gólfniðurfall
- GGN Táknað gegnumstreymisniðurfall
- HL Táknað handlaug
- SK Táknað slöngukrana
- SB Táknað sturtu
- SV Táknað skolvask
- UV Uppþvottavél
- VS Táknað vatnssalerni
- ÞN Táknað þakniðurfall
- NF Táknað niðurfall m. sandfangi
- ÞV Táknað þvottavél
- ÞVS Táknað þvagskál
- F... Táknað fallstamma

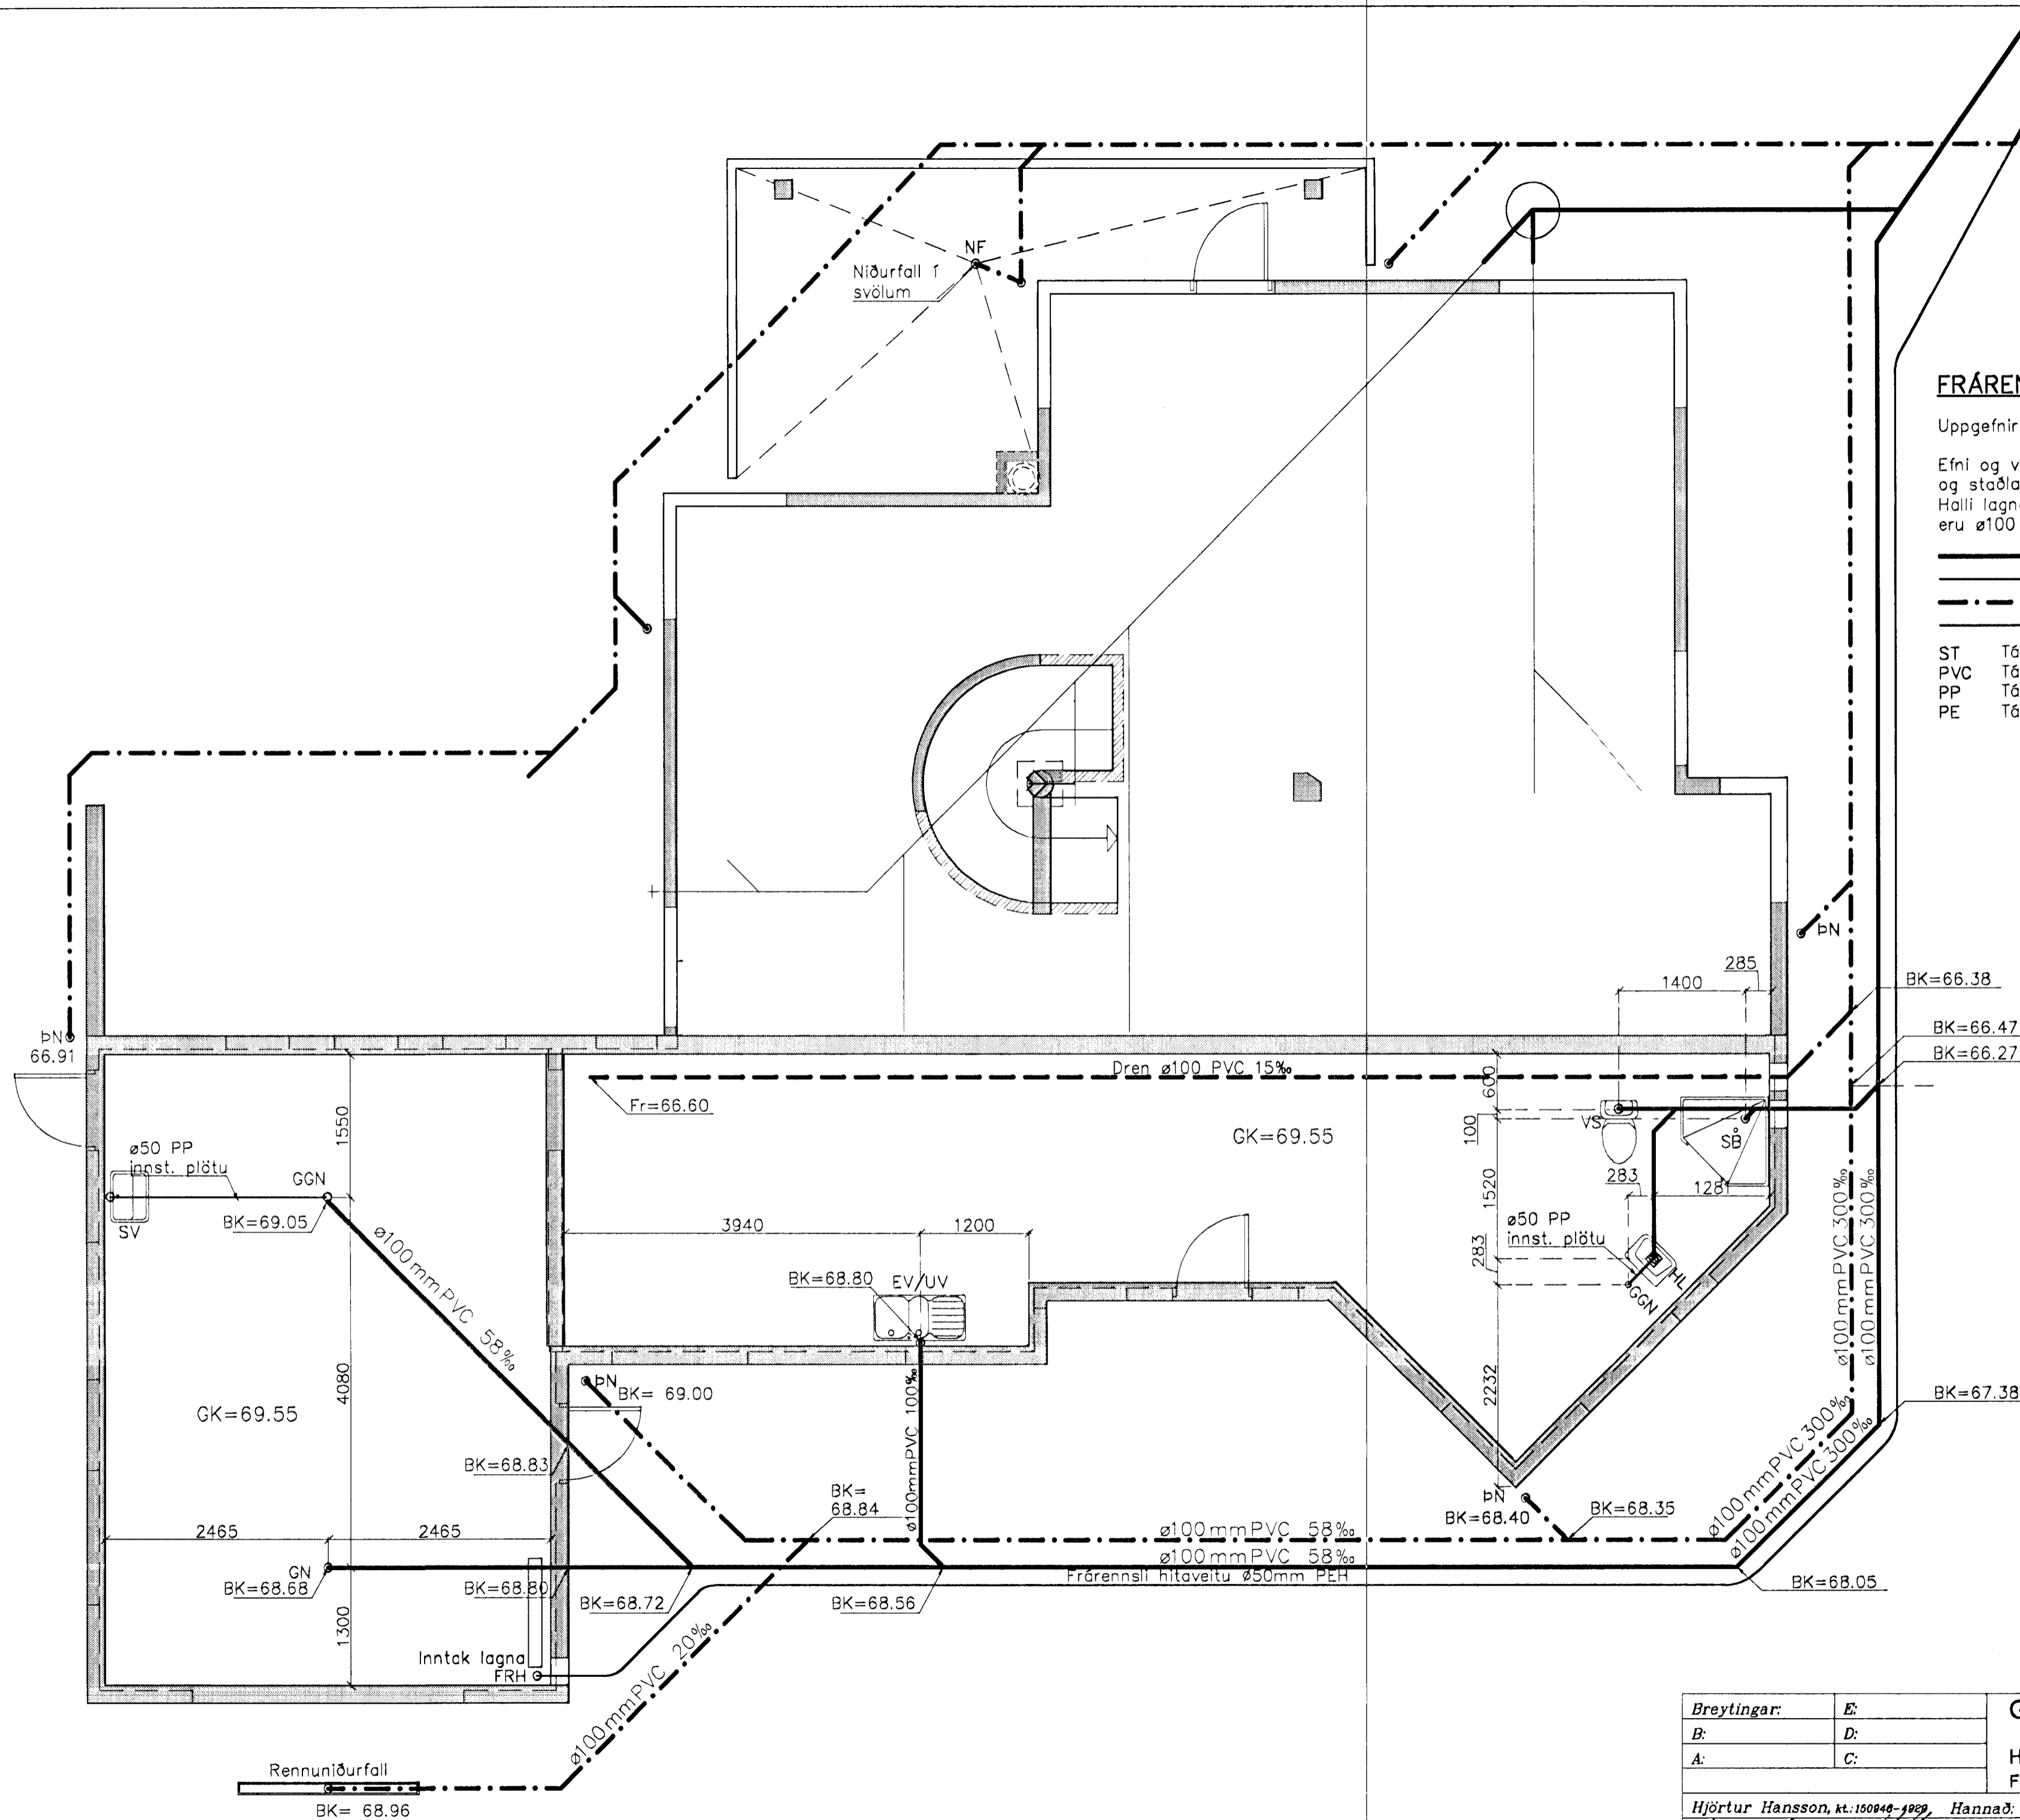

Samþykkt þann  
14. DESEMBER  
Byggingafræðingur / Hafnarfirði  
F.h. Sigurbjartur Halldórsson

VERKFRÆÐISTOFAN  
**BURDUR** EHF  
HLÍÐARSMÁRA 8, 200 KÓPAVOGI  
SÍMI: 564-3474, FAX: 564-3450

Breytingar:	E:
B:	D:
A:	C:

Gauksás 53, Hafnarfirði

Hreinlætislagirnir og hitalagnir  
Frárennislagnir; lagirnir f. 2. hæð og skýringar

Hjörtur Hansson, kt. 150040-1909    Hannað: S.M.S.    Blað/mælikv.: A21:50    Dagsetning: 03.11.2000  
Hjörtur Hansson    Teiknað: S.M.S.    Verk nr.: 375    Teikning nr.: P-02

Almennar skýringar eru á teikningu nr. P-02