


Skrá yfir gólfhitalagnir – 1. hæð


Herbergi	Reiknað hitatap. [w]	nr.	stærð [mm]	Pípur bil [mm]	lengd [m]	Nauðsynl. afköst [w]	dt-slöngur max. [°C]	Rennslí max. [l/sek]	Stíllitölur
Bað & salerni	730	01	20x2,0	200	44	300			
Svefnh.	1.000	02	20x2,0	200	71	1000			
Alrými	1.500	03	20x2,0	100/200	73	1500			
		04	20x2,0	200	69				
Svefnh.	1.050	05	20x2,0	200	78	1050			
		06	20x2,0	100/200	74				
Þvottah.	450	07	20x2,0	200	61	450			
Svefnh.	790	08	20x2,0	200	76	790			

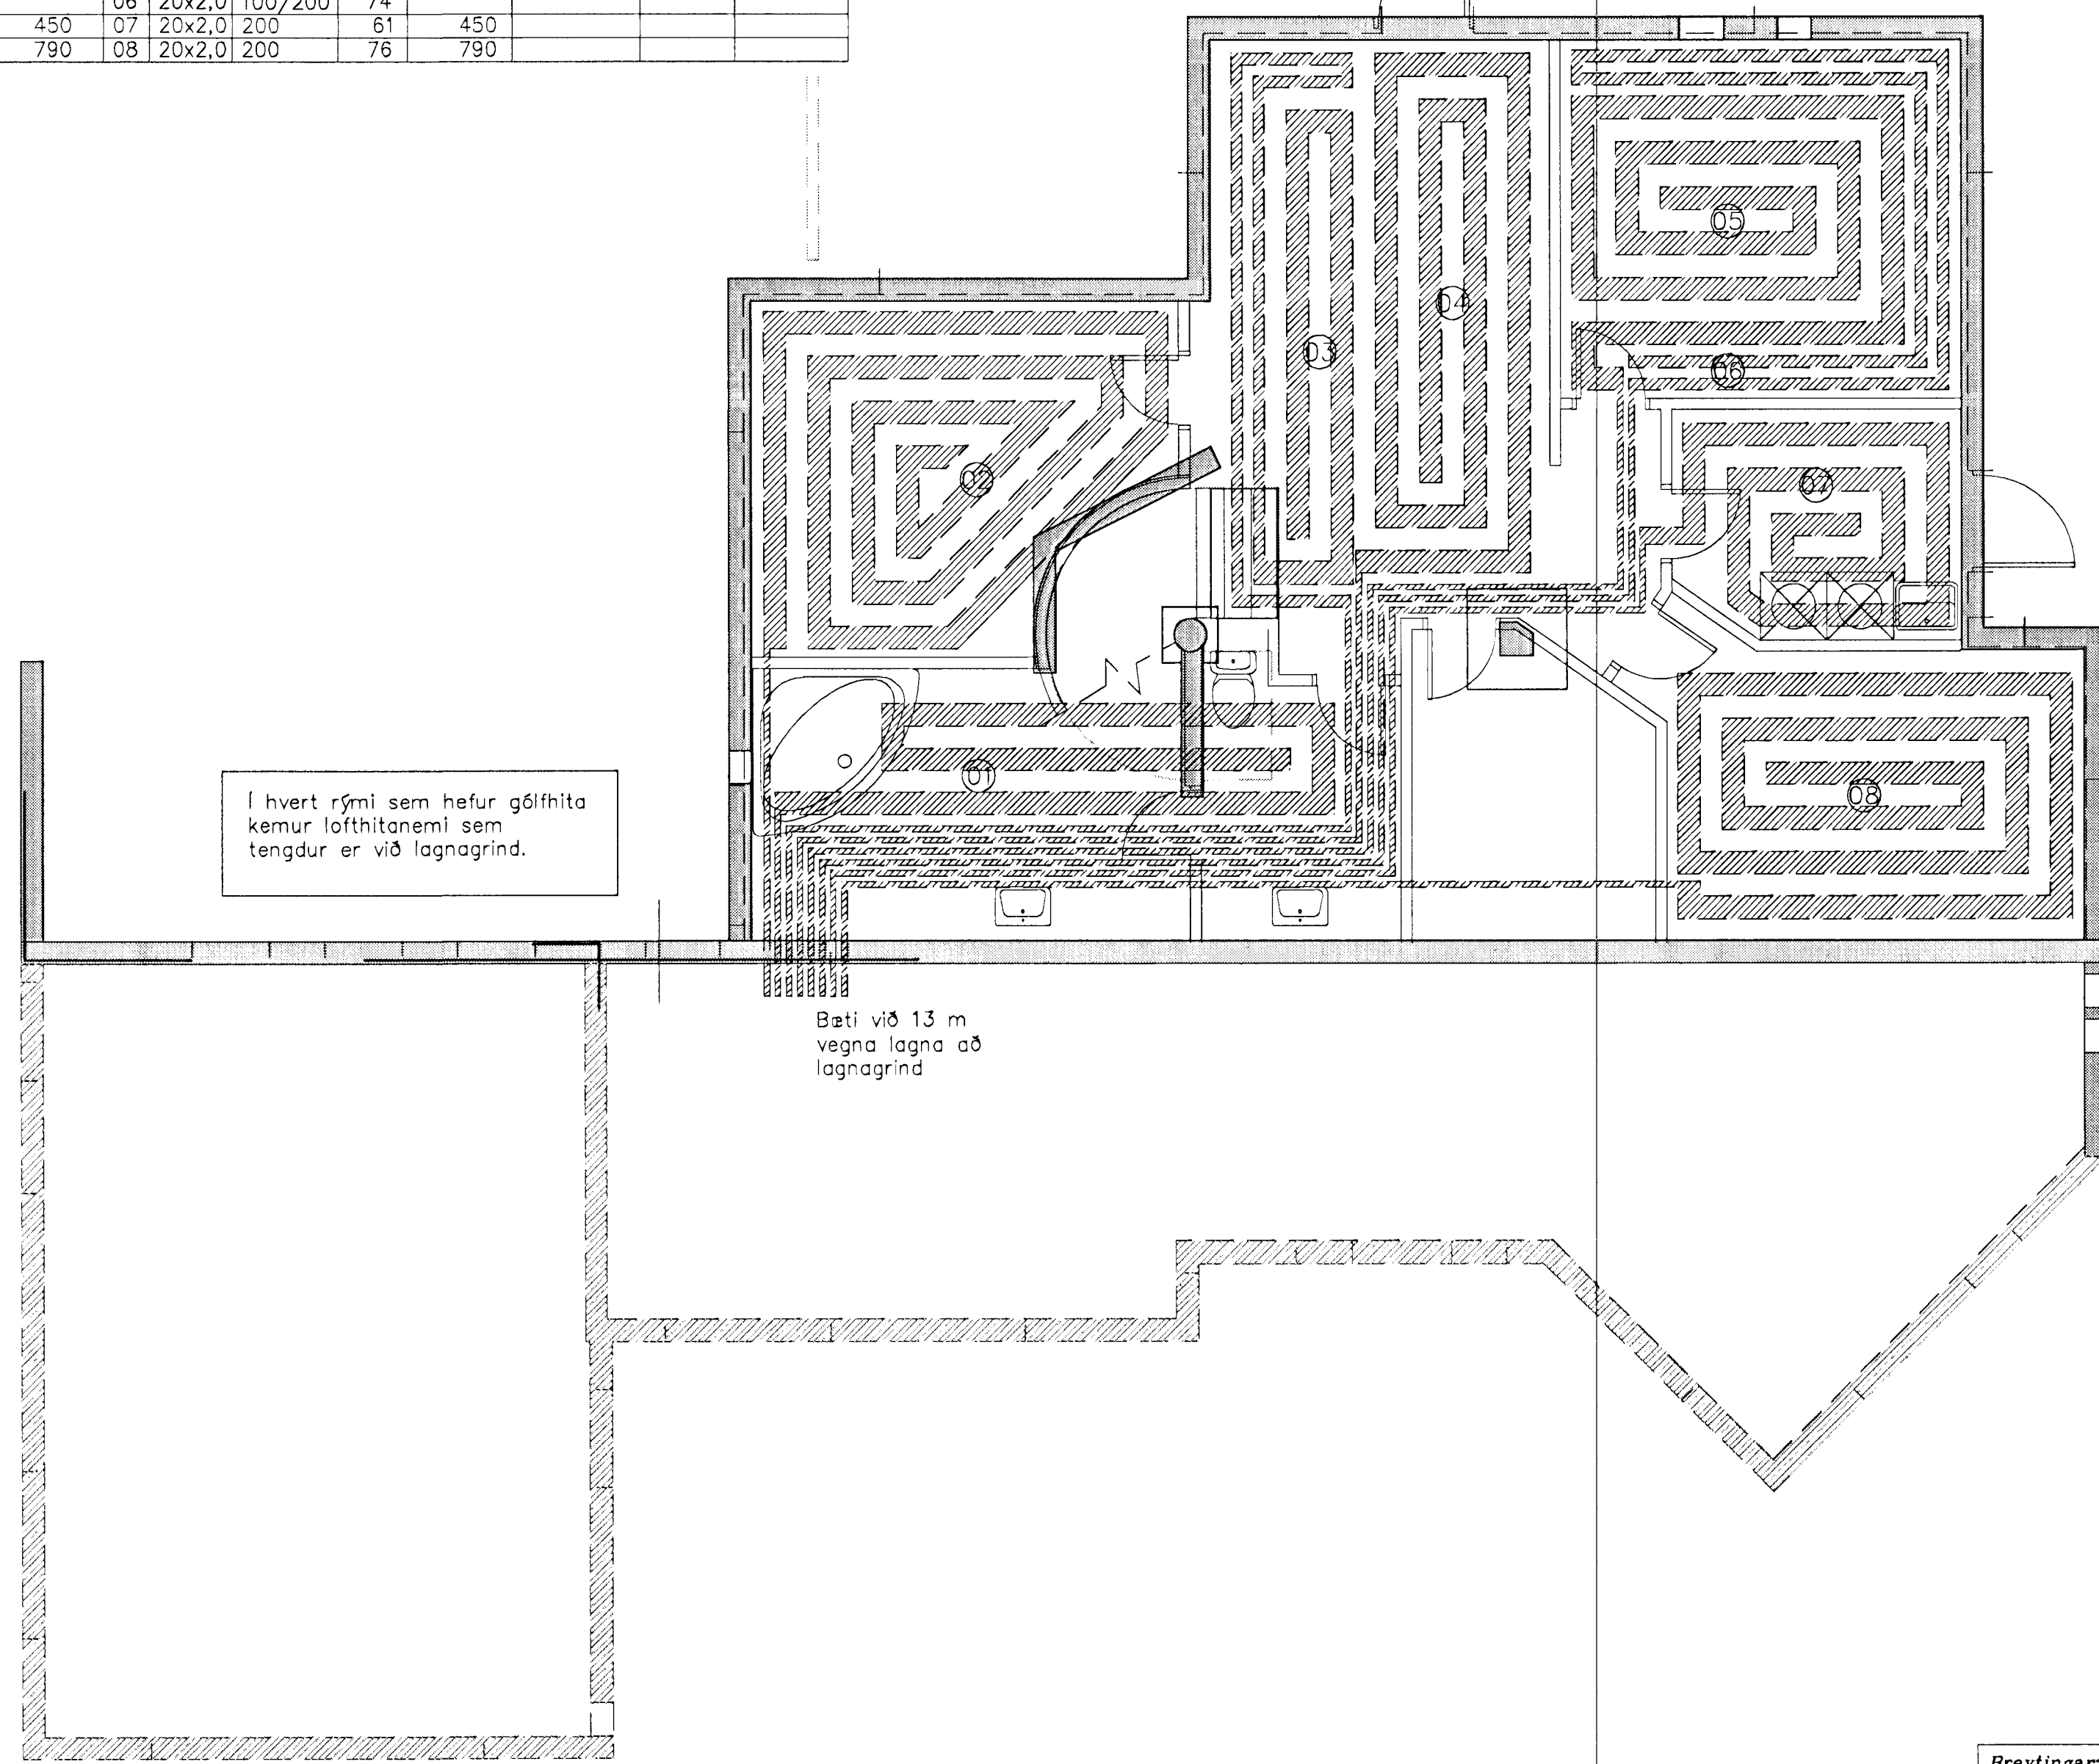

Í hvert rými sem hefur gólfhita kemur lofthitanemi sem tengdur er við lagnagrind.

Bæti við 13 m vegna lagna að lagnagrind

Snið í gólfhitalögn á jarðhæð og í bílskúr  
Mkv. 1:10

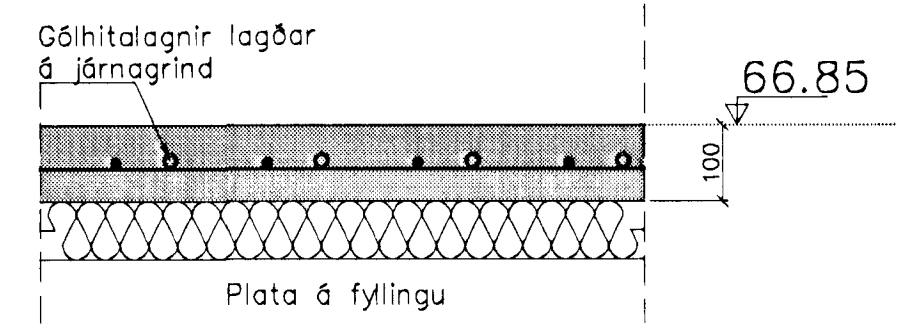

Samþykkt þann  
14 DES 2004  
Byggingafulltrúandi / Hafnarfirði  
F.h. Sigurbjartur Halldórsson

VERKFRÆÐISTOFAN  
**VERBUR** EHF  
HLÍÐARSMÁRA 8, 200 KÓPAVOGI  
SÍMI 564-3474, FAX: 564-3450

Breytingar:	E:
B:	D:
A:	C:

Gauksás 53, Hafnarfirði  
Hreinlætislagningar og hitalagnir  
Gólfhitalagnir f. 1. hæð

Hjörtur Hansson, kt.: 150940-4989 Hannað: S.M.S. Blað/mælikv.: A2/1.50 Dagsetning: 03.11.2000  
Teiknað: S.M.S. Verk nr.: 375 Teikning nr.: P-03