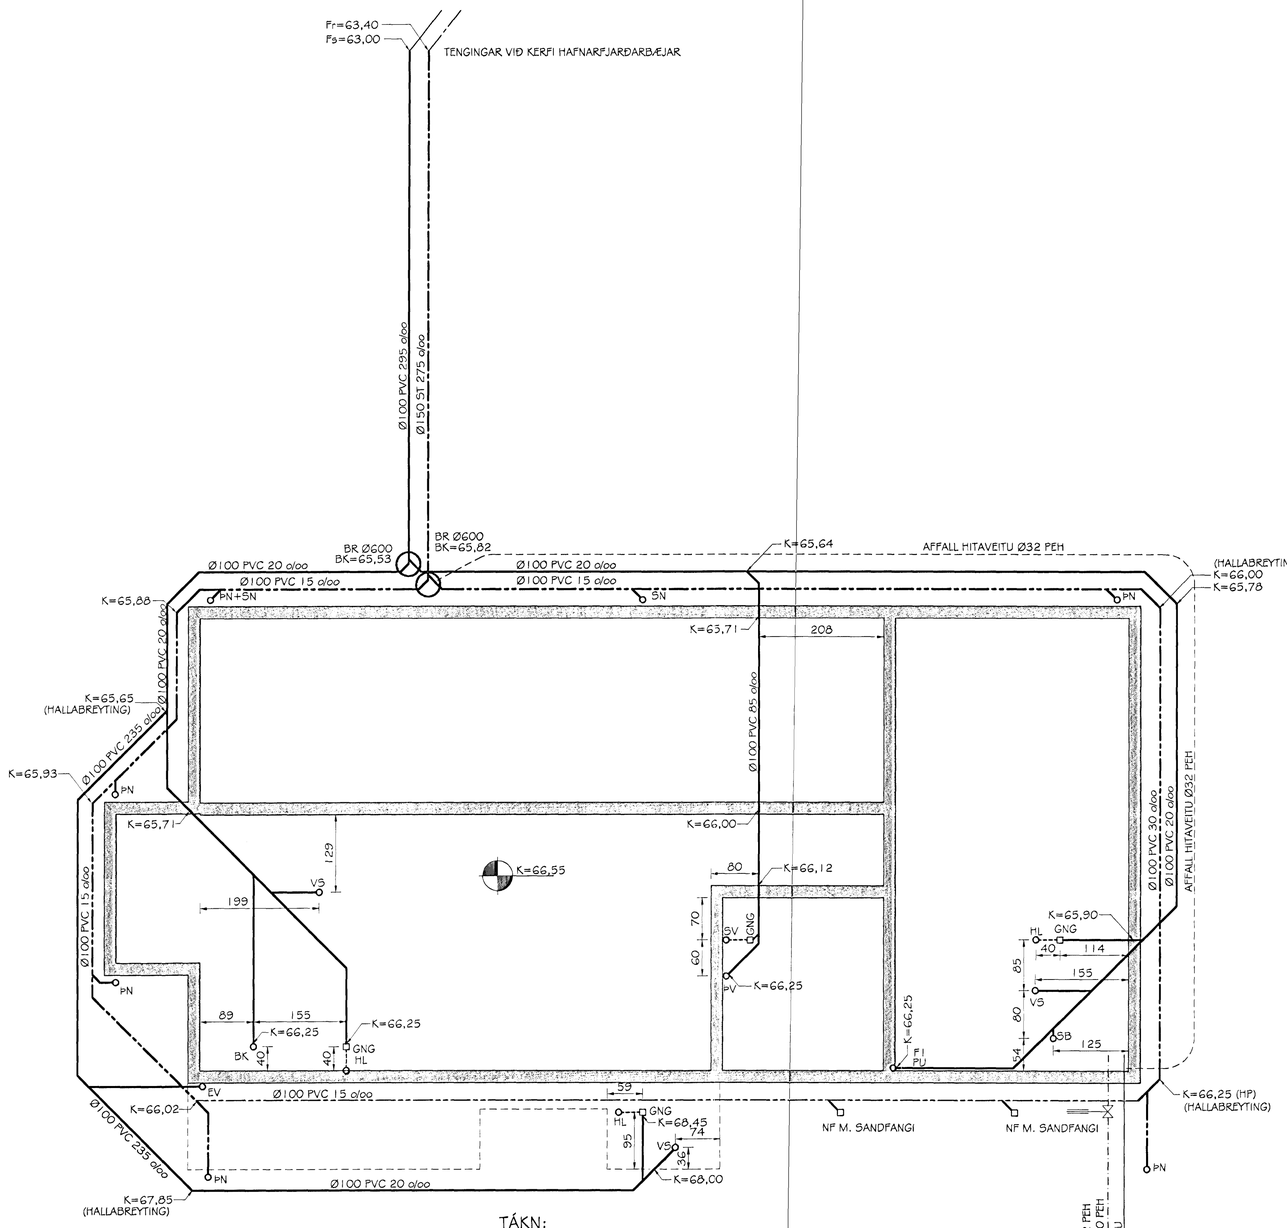


TÁKN:

- SKÓLPLAGNIR
- PAKKAÐAR REGNVATNSLAGNIR
- HÁLFPAKKAÐAR REGNVATNS/JARÐV.LAGNIR (MOL 1)

GRUNNMYND LAGNA Í JÖRÐ

MKV. 1:50

TILVÍSANIR

SJÁ ALMENNAR SKÝRINGAR Á TEIKNINGU NR. 700.

SJÁ AFSTÖÐUMYND LAGNA Í JÖRÐ Á TEIKNINGU 700.

| Br. nr. | Dags. | Af. | Breyting |
|---|---|---|---|
| A | | | |
| B | | | |
| C | | | |
| D | | | |


TEIKNISTOFAN TORGIÐ

RÁÐGJÖF - HÖNNUN - EFTIRLIT

ÁRMÚLI 36, 108 REYKJAVÍK, SÍMI 568-8866, FAX 568-8878

Þorsteinn Friðþjófsson, byggingatæknifræðingur Kt. 211055-5299

Magnús Þ. Guðmundsson, innanhússarkitekt. Kt. 240654-5559


Samþykkt bann 25 SEPT. 2000

Byggingafulltrúinn í Hafnarfirði
F.h. Sigurbjartur Halldórsson

# GAUKSÁS 55

## HAFNARFIRÐI

Teikningarheiti: LAGNIR Í JÖRÐ
GRUNNMYND

Dags. 12.08.2000. Kvarði 1:50

Hannað ÞF Teiknað ÞF Samþ.

Verknr. 00-816 Tekn.nr. 701 Breyt.nr.