
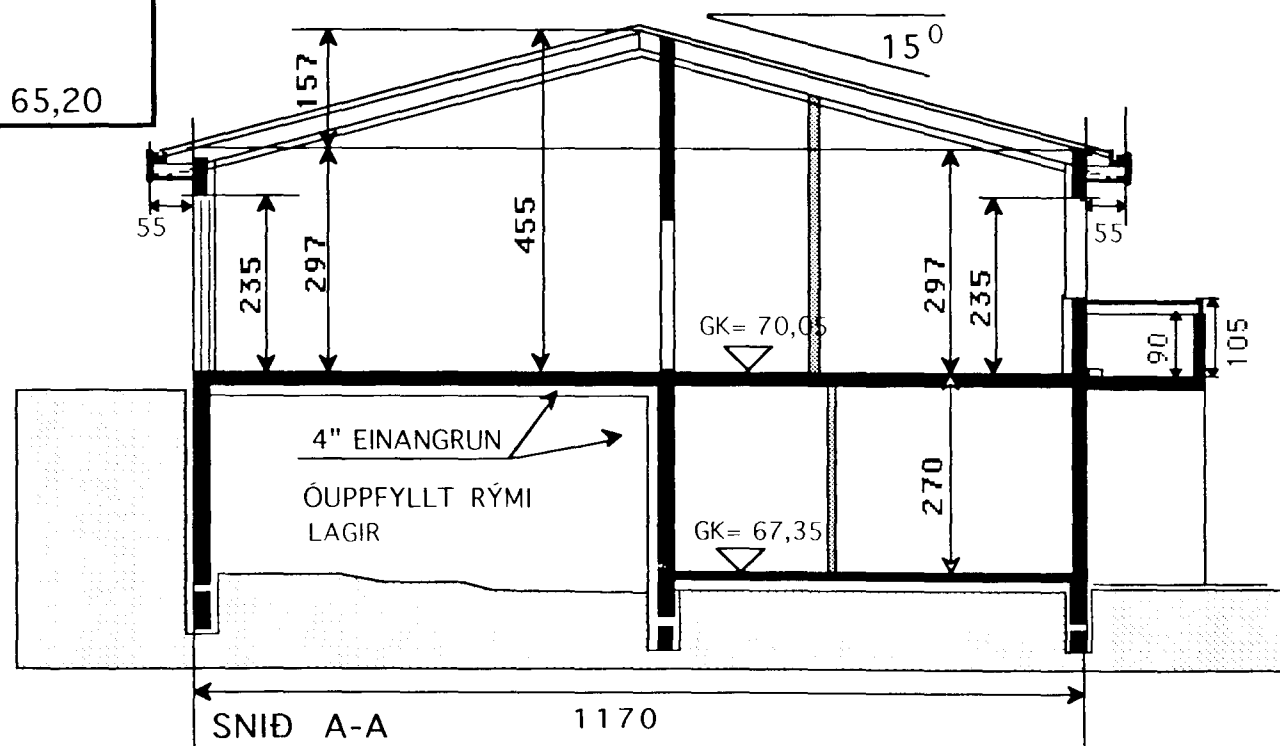


GRUNNMYND 2 HÆÐ 1:100  
NÁNARI MÁLSETNING SJÁ TEIKN V-1 1:50

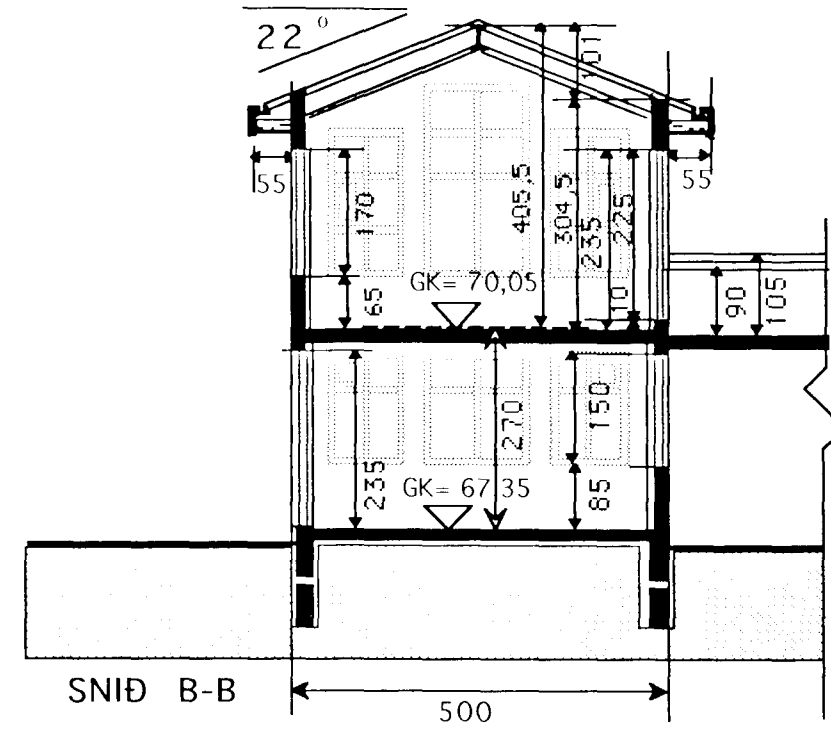

Samþykkt bann  
26. SEPT. 2002  
Byggingafultrúinn - Hafnarfirði  
F.h. Kristján Þóráðsson

**Skýringar**  
Húsið er staðsteypt. Múrhúðað að utan. Einangrað að innan með 4" plasteinangrun, múrhúðað. Undir botnplötu er 4" plasteinangrun. Sperrur eru 2" x 9" og 8" steinull. Málmlæðning á þaki. Stálbiti í mæn, kverksperrum, steyptar súlur ásamt stálsúlum. Allt stávirki eldvarið. Öll klæðning innanhús minnst í fl. 2. Klæðning í bilgeymslu minnst í fl. 1. Lagnir eru færðar í rör í rörkerfi G.N.F. í öllum votum rýmum með vask, vatn renni örugglega og óhindrað að niðurfalli. Vélræn loftræsting frá rýmum án glugga. Allt gler er K-gler. Allt litaval utanhús í samráði við hönnuð. Frágangur í lóðarmörkum í samráði við nágranna.

**Nýtingarhlutfall**  
LÖÐ = 770 m<sup>2</sup>  
GRUNNFL. HÚSS SAMT. 322,7 m<sup>2</sup>  
NÝTINGARHLUTFALL = 0,419

**Kónunartölur**  
U-gildi (W/m<sup>2</sup> K)  $T_i = > 18\text{ }^\circ\text{C}$

Þak	0,2
Útveggir	0,4
léttir útveggir	
einangraðir í grind	0,3
Gluggar(karmar, gler, vegið m.t K-gler)	0,2
Hurðir	0,3
Gólf á fyllingu	0,3
Útveggir vegið meðaltal	0,85
Allt gler er K-gler	

**Hljóðvist**  
Milli íbúðar og rýmis utan íbúðar 55dB

Sótt er um leyfi til að hækka gólfkóta um 25 cm

TEIKNISTOFAN	Verkefni	GAUKSÁS 57 HAFNARFIRÐI
KVARÐI	Heiti	GRUNNMYND 2 HÆÐ -SNID SKÝRINGAR

kvarði	1:100	verk.nr	200234
dags.	19. SEPT. 2002	dags br.	
hönnun	G. G.	teikn nr	A-1
teikn	G. G.		

Hringbraut 17 220 Hafnarfirði  
s. 555-2020 fax 555-2021  
Gísli G. Gunnarsson BFI kt. 020649-2409  
www.kvardi.is