




Samþykkt þann

13 AUG. 2001

Byggingafulltrúinn í Hafnarfirði
F.h. Sigurbjartur Halldórsson

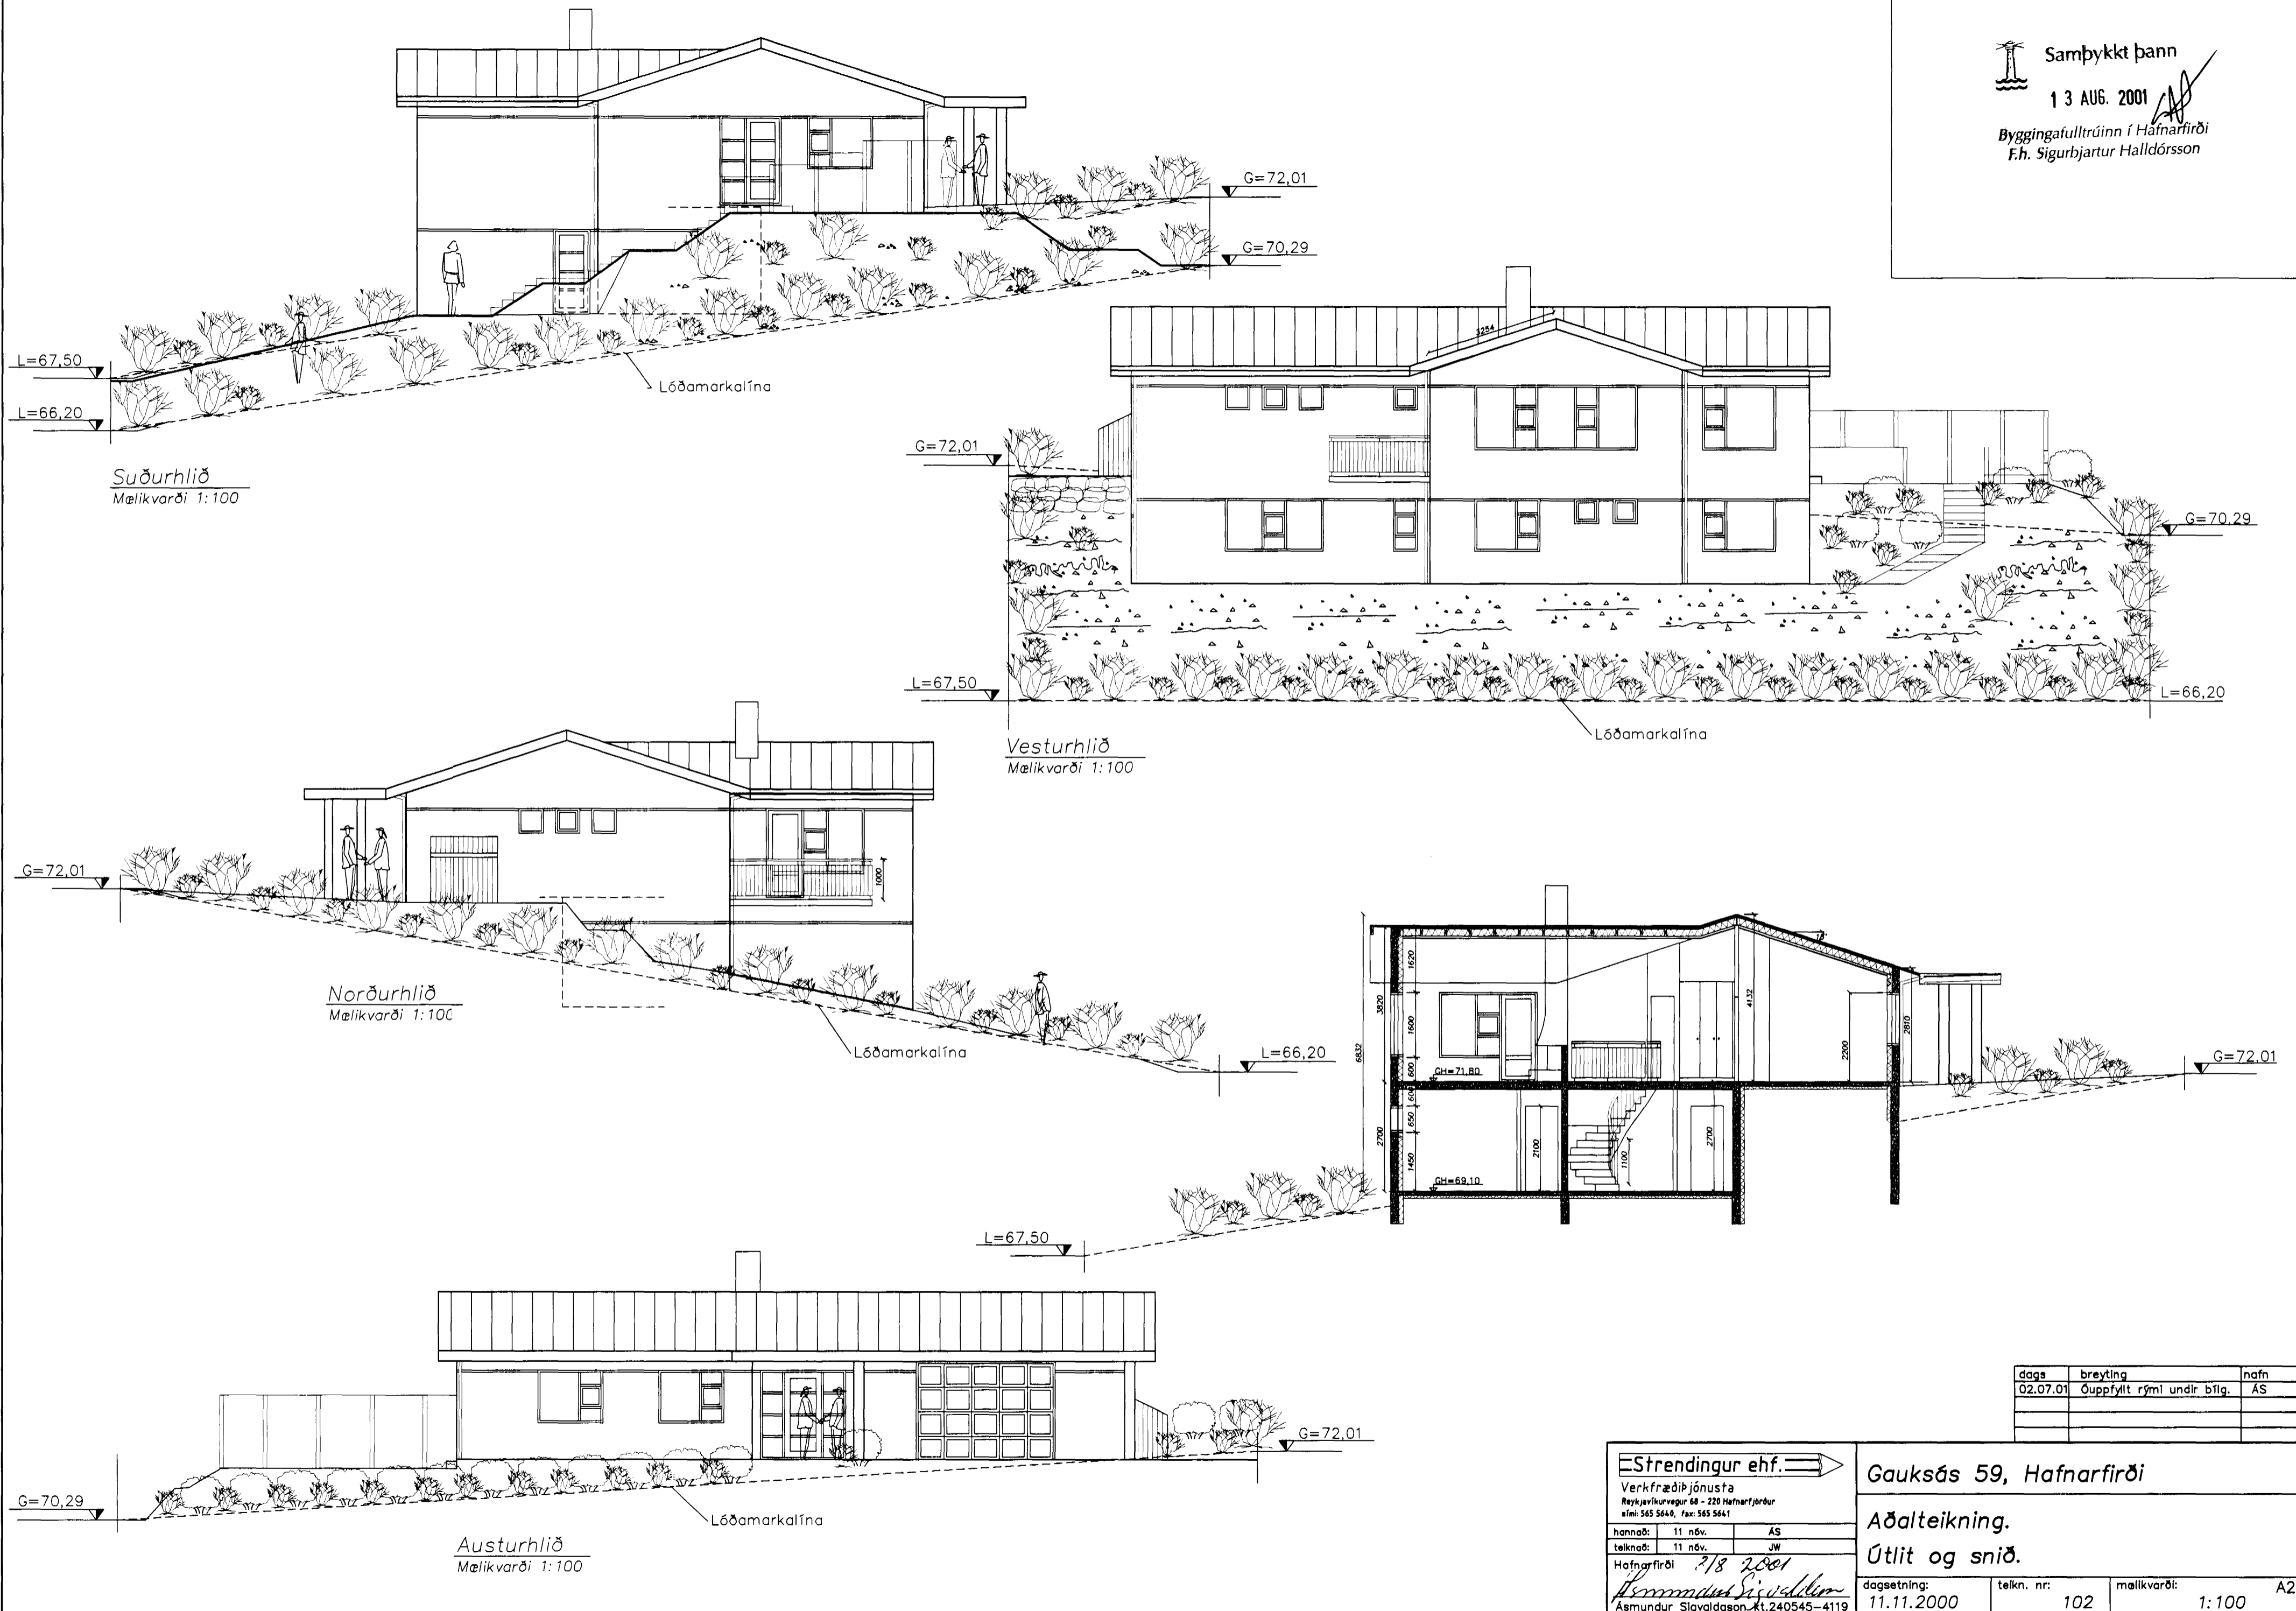

Suðurhlíð
Mælikvarði 1:100

Vesturhlíð
Mælikvarði 1:100

Norðurhlíð
Mælikvarði 1:100

Austurhlíð
Mælikvarði 1:100

dagur	breyting	nafn
02.07.01	Óuppfyllt rými undir bílg.	AS

Strendingur ehf.
 Verkefniþjónusta
 Reykjavíkurgötu 68 - 220 Hafnarfjörður
 sími: 565 5640, fax: 565 5641

hönnað: 11 n.ö. AS
 teiknað: 11 n.ö. JW

Hafnarfirði 13.11.2001
Ásmundur Sigvaldason
 Ásmundur Sigvaldason kt. 240545-4119

Gauksás 59, Hafnarfirði

Aðalteikning.
Útlit og snið.

dagsetning: 11.11.2000 telkn. nr: 102 mælikvarði: 1:100 A2