


Grunnmynd
Mælikvarði 1:50

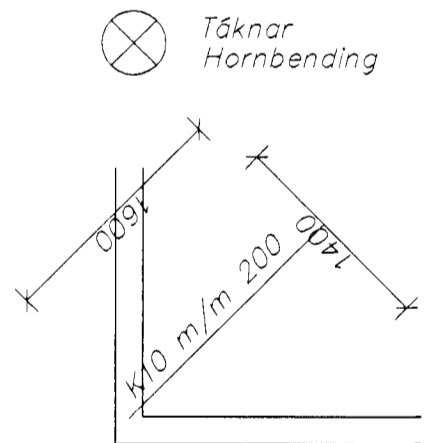

Byggingafræðingur
Afgreitt þann
29 AUG. 2001
VG

Skýringar sjá teikningu nr. 200

Lykkjur Ks10 m/m 200
Langjárn 6K12

Lykkjur Ks10 m/m 200
Langjárn 6K12

24/8 2001
Hönnuð af Sigríði Guðmundsdóttur 240575-4149

daga	breyting	hafn/útg.

Strendingur ehf.
Verkfærðijónusta
Reykjavíkurlvegur 68 - 220 Hafnarfjörður
Sími 565 5644, fax: 565 5641
hannaði: ágúst 2001 SG
teiknaði: ágúst 2001 JW
Hafnarfirði
Sigríði Guðmundsdóttur
Sigurður Guðmundsson kt.191063-7599

Gauksás 59, Hafnarfirði
Plata yfir neðri hæð
Grunnmynd
dagsetning: ágúst.2001
teikn. nr.: 203
útgáfa: A
mælikvarði: 1:50
A2