

Afstaða 500

Skýringar: Frárennisslag

Mál og málsetningar

Stærðir lagna og brunnna eru í millimetrum [mm].
 Hæðakötur í metrum [m]. Hæðakötur lagna og
 brunnna eru miðaðir við hæð í rennisslabotni.
 Halli á lögnum er gefin upp í prósentum [o/oo].

Efni

Frárennisslagin undir botnplötu skulu vera PVC-plaströr
 > 100 mm í þvermál. Frárennisslagin í jörðu utan sökkuls
 skulu vera stein- eða PVC-plaströr > 100 mm í þvermál.
 Frárennisslagin ofan botnplötu skulu vera PP-plaströr.
 Niðurbíll í lög og bílgeymslu séu með sandlög.

Frágangur lagna


Frágangur lagna skal vera skv. ÍS 65 og ÍS 68.
 Grafar skal fyrir lögnum og brunnna í fullþjappað fyllingarefni
 og fylla undir og yfir með a.m.k. 50 mm af fínum sandi og
 þjappa vel en gætilega.
 Lagnir skulu laggja á belgnum ekki á málum.
 Allar lagnir skulu vera beinar en ljögur og greinar gerðar
 með þar til gerðum beygju- og greinastykkjum.

- | | | | |
|-----|-------------------------|-----|------------------------------------|
| VS | Vatnsalarni | BR | Holrásabrunnur |
| HL | Handlaug | BK | Hæð á brunnsbotni (rennisslabotni) |
| SB | Steypið | PN | Þakniðurföll |
| GN | Gólfniðurföll | SN | Svalandiðurföll |
| GNG | Gegnumstreymisniðurföll | GH | Gólfhæð húss |
| ÞV | Þvottavél | IV | Lögn í vegg eða í einangrun |
| UV | Uppþvottavél | ST | Steinrör |
| EV | Eldhúsvaskur | NF | Niðurföll |
| SV | Skólavaskur | PEH | Plaströr (Polyetylen) |
| | | PVC | Plaströr (Polyvinilklóríd) |
| | | PP | Plaströr (Polypropylen) |


Vatnsheimað 032 í 050 ídráttarrör

Staðsetning hreinlætistækja sjá grunnmynd arkitekta.

- Frárennisslag
- - - - - Regnvatnsslögn
- - - - - Jarðvatnsslögn (Dren)
- - - - - Jarð og regnvatnsslögn
- - - - - Affall hitaveitu
- - - - - Kaldvatnsslögn

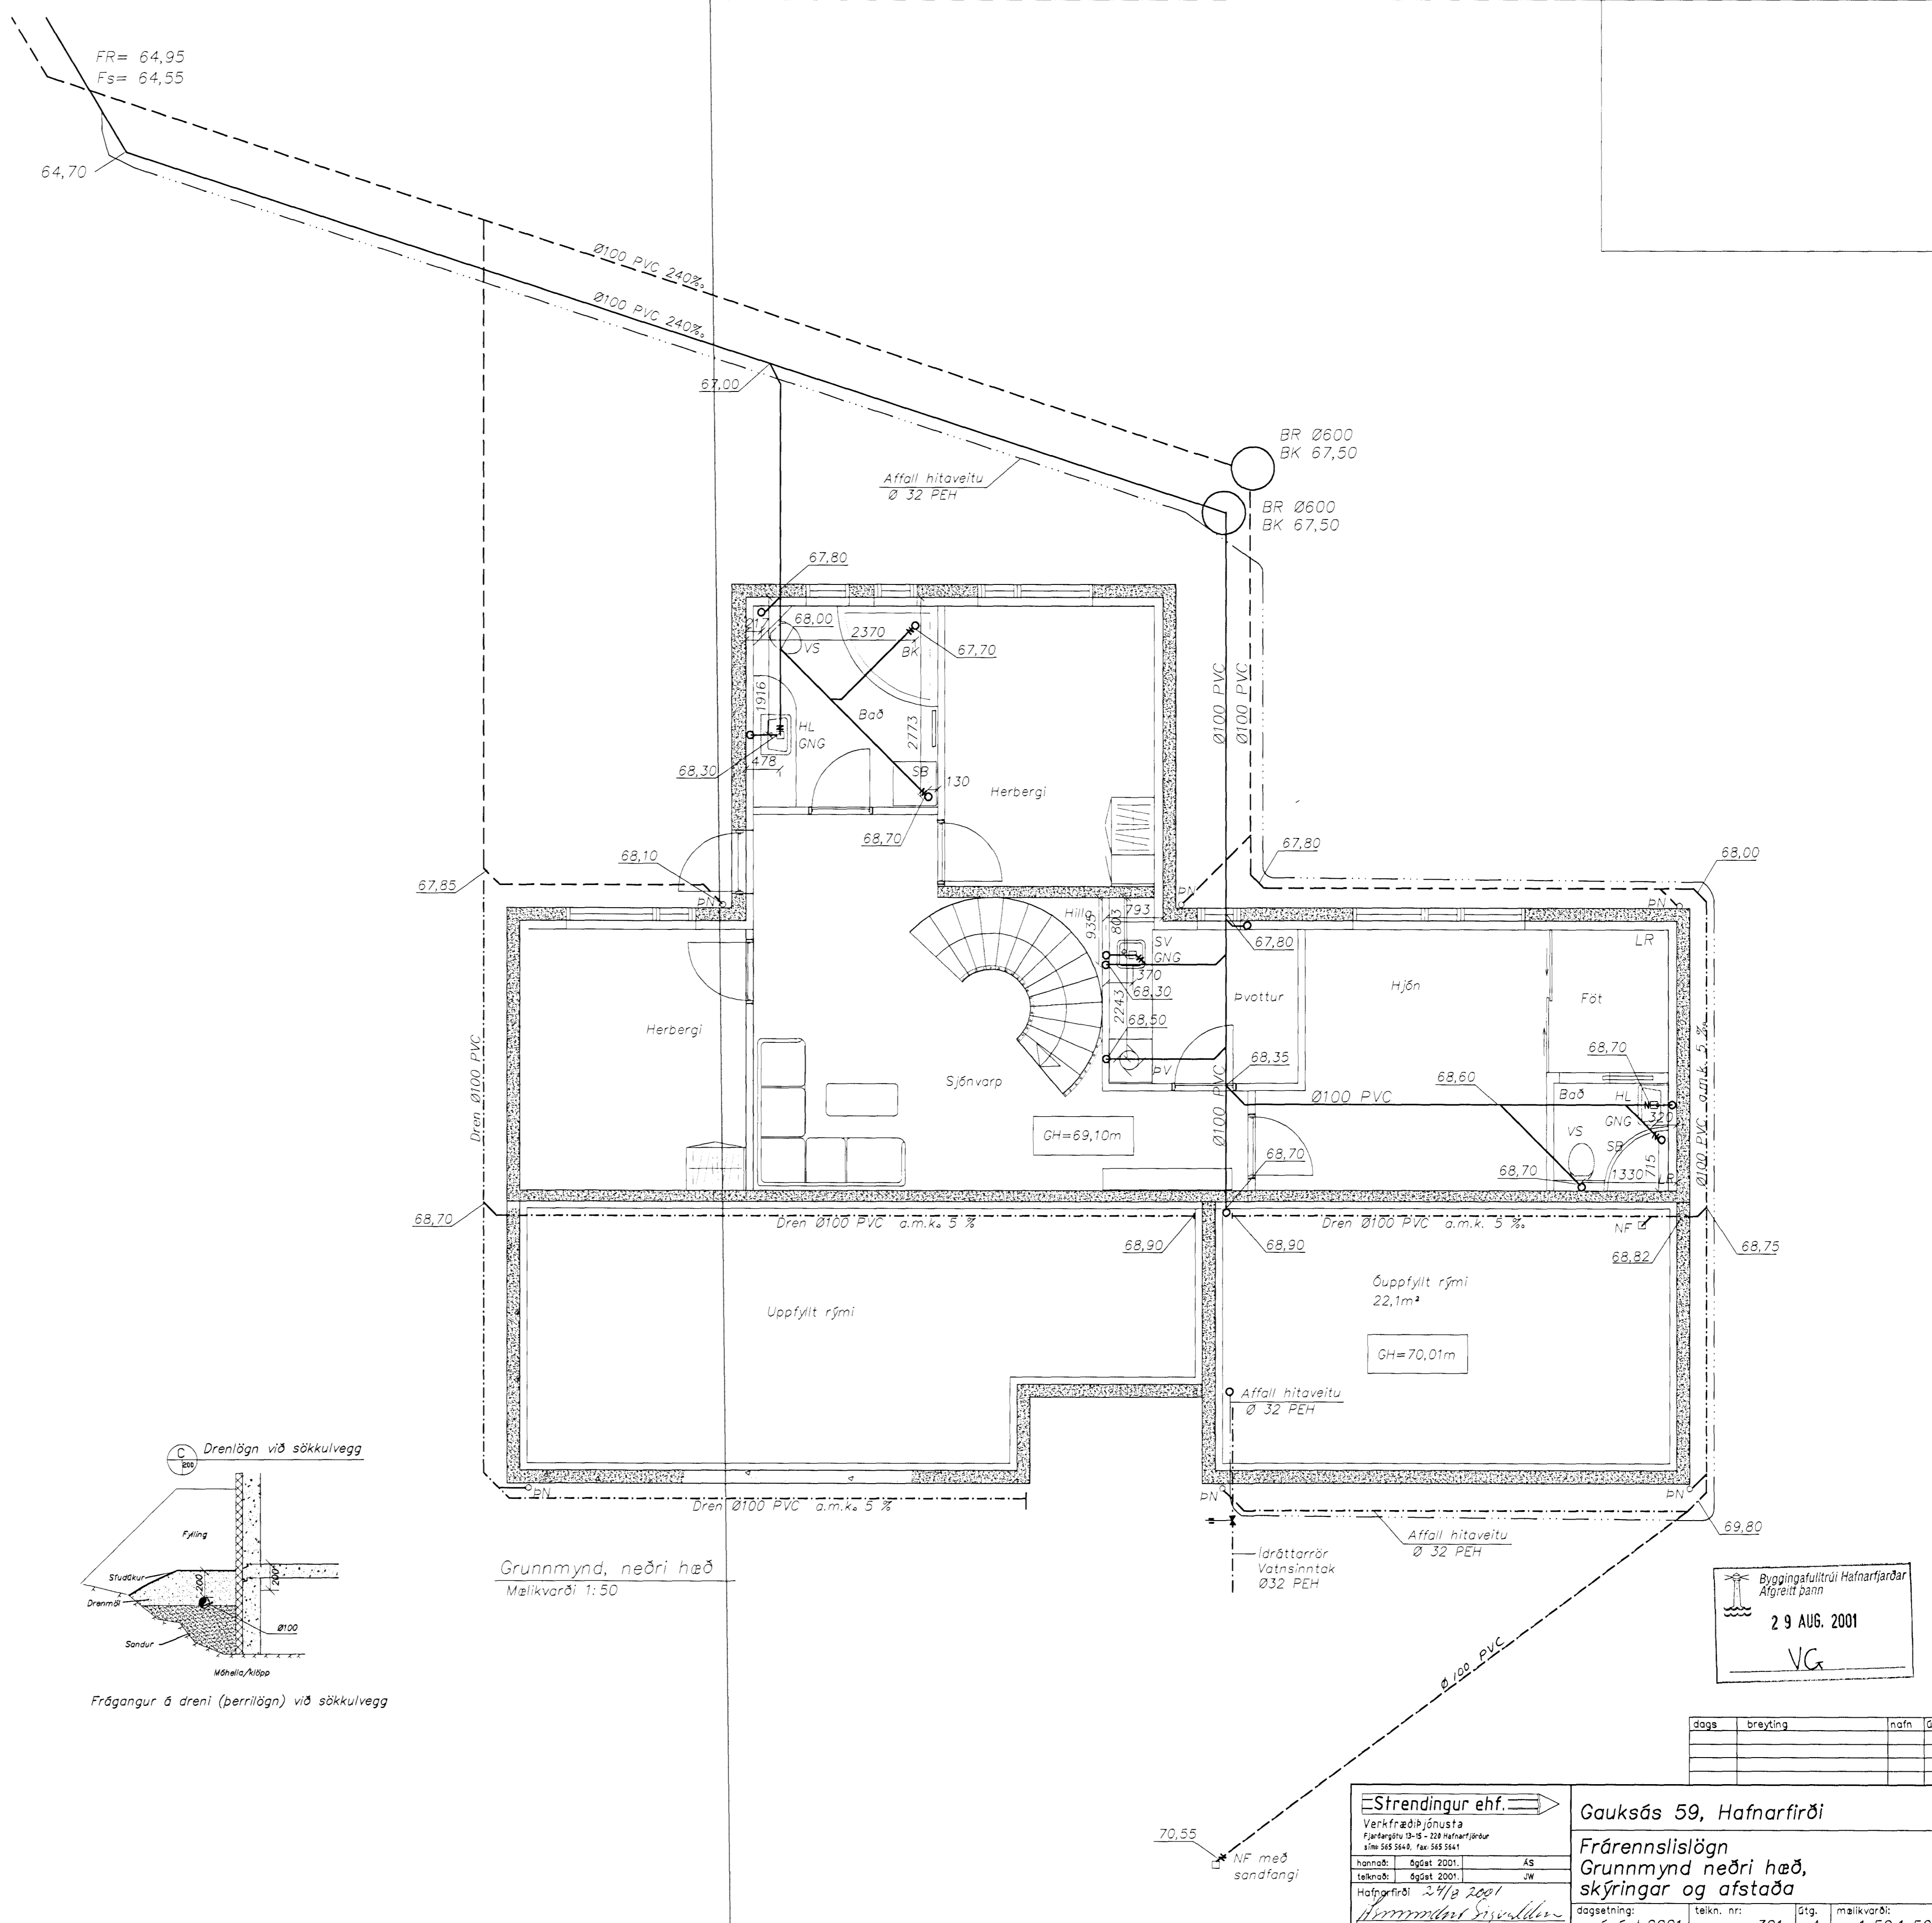

Grunnmynd, neðri hæð
 Málkvörði 1:50

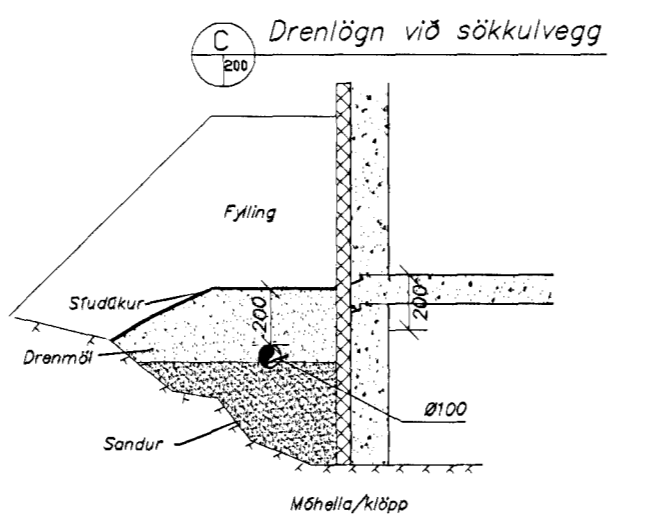

Frágangur á dreni (þerrilögn) við sökkulvegg

Byggingaútrúi Hafnarfirðar
 Afgreitt þann
 29 AUG. 2001
 VG

dags	breyting	nafn	glt.

Strendingur ehf.
 Verkfæðingjónusta
 Fjarkangur 13-B-222 Hafnarfirður
 Sími 565 3648, Fax 565 3644
 Hannabí 29.08.2001 AS
 Tönnubí 29.08.2001 JW
 Hofgerðir 29/8 2001
 Hinn mikli þvottavél
 Ásmundur Sigvaldason kt.240545-4119

Gauksás 59, Hafnarfirði
Frárennisslagin
Grunnmynd neðri hæð,
skýringar og afstaða

dagsetning: 29.08.2001
 teikn. nr.: 301
 glt.: A
 málkvörði: 1:50, 1:500
 A1