


GRUNNMYND 1 HÆÐ 1:50

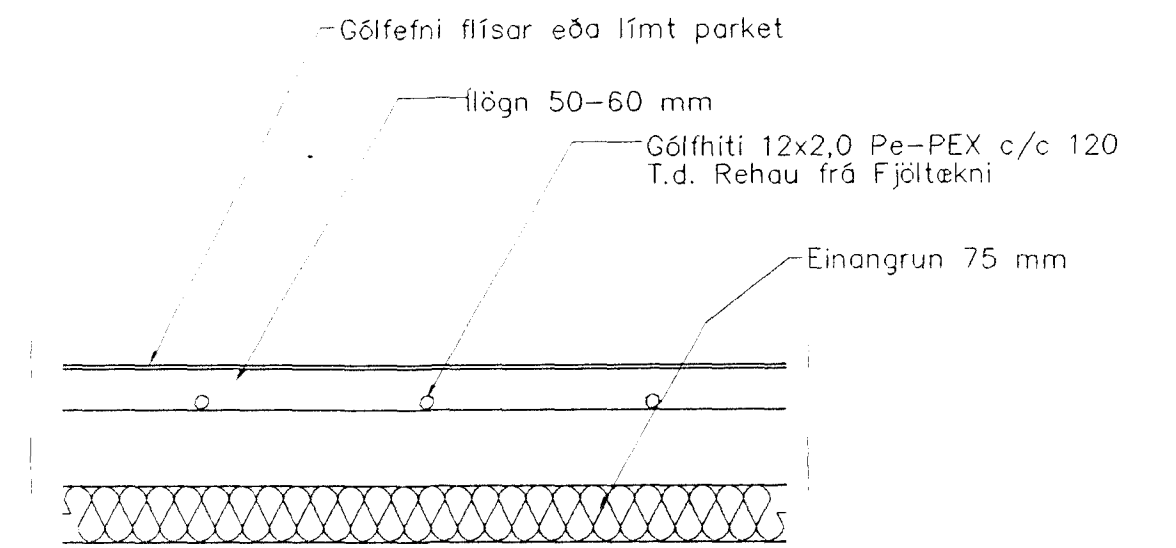

GÓLFHITALAGNIR SNIÐ 1:20

GÓLFHITALAGNIR  
12x2,0 Pe-PEX c/c120  
SJÁ SNIÐ

*BAA*  
*18/302*  
*SAB*

Br.	Dags.	Eðli preytinga	Sign.
<b>GAUKSÁS 61 HAFNARFIRÐI</b>			
HITA-VATNS OG FRÁRENNSLISLAGNIR 1 HÆÐAR			
MKV. 1:50			
DAGS. DES. 2001			
VERK NR. 2064			
TEIKN. NR. 2-02			
HANNAD SIG. ÞORLEIFSS. KT. 241148-3009			
TEIKNAÐ G.H.			
YFIRFARIÐ			
<b>TEKNIÞJÓNUSTA</b> SIGURÐAR ÞORLEIFSSONAR ehf STRANDGÖTU 11 220 HAFNARFIRÐI Sími 555-4255 FAX 565-2875 E-mail taeknihjonusta@islandia.is			

