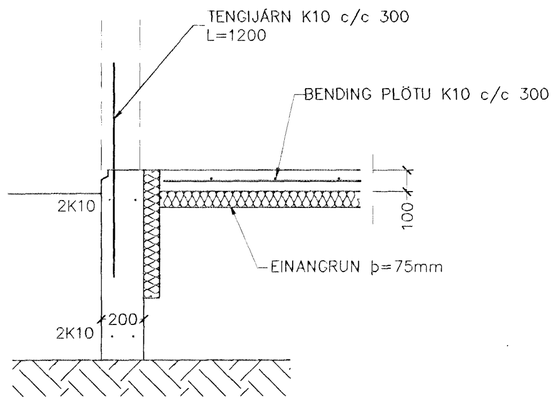

SNIÐ 1 1:20

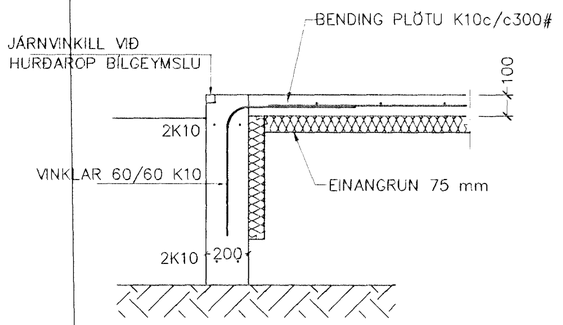

SNIÐ 2 1:20

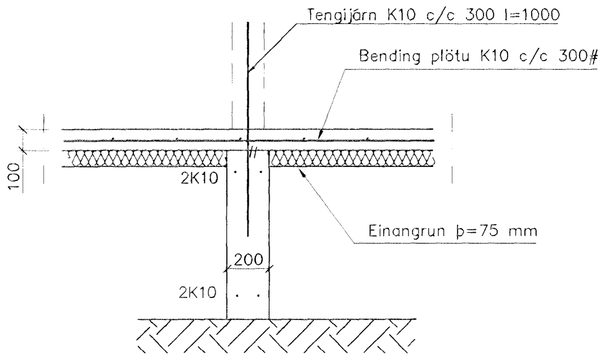

SNIÐ 3 1:20

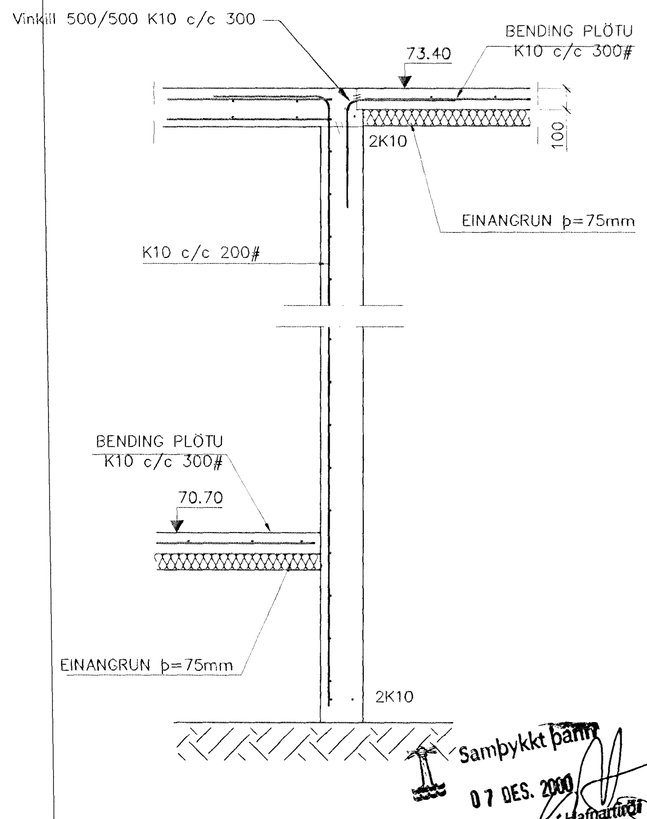

SNIÐ 4 1:20

Br.	Dags.	Eðli breytinga	Sign

GAUKSÁS 61
HAFNARFIRÐI

Samþykkt þann 07 DES. 2000
Byggingafulltrúinn í Hafnarfirði
F.h. Sigurbjartur Halldórsson

SNIÐ Í UNDIRSTÖÐUR

Samþykkt þann 07 DES. 2000
Byggingafulltrúinn í Hafnarfirði
F.h. Sigurbjartur Halldórsson

MKV. 1:20

DAGS. DES. 2000

VERK NR. 2064

TEIKN. NR. 1–03

HANNAÐ SIG. ÞORLEIFSSON KT. 241148–3009

TEIKNAÐ G.H.

YFIRFARIÐ

Samþykkt þann 07 DES. 2000
Byggingafulltrúinn í Hafnarfirði
F.h. Sigurbjartur Halldórsson

TÆKNIÞJÓNUSTA SIGURÐAR ÞORLEIFSSONAR ehf
STRANDGÖTU 11 220 HAFNARFIRÐI
SÍMI 555-4255 FAX 565-2875
E-mail taeknithjonusta@islandia.is
kt: 440693-2539