


GRUNNMYND 1:50

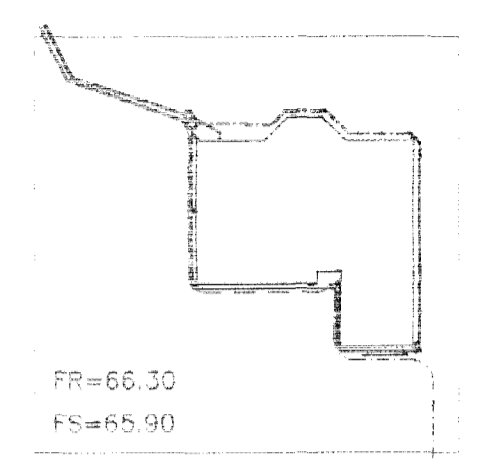

AFSTÖÐUMYND 1:500

SKÝRINGAR

Fráveltulagnir undir bataplötu og utan með húsi skulu vera úr PVC.
 Aður en byrjað er á lagningu röra skal jafna undirlagið vandlega en undir og umhverfis rörin skal vera minnst 150 mm sandlag. Leggja skal rör með vandvirkni á sandlagið þannig að engar skemmdir verði á rörinu og það fái jafnan stuðning.
 Skeyta skal rör með þör til gerðum þéttihring. Þess skal gett að rör geti þanist aðilega.

- TÁKN FÜRIR LAGNIR
- SKULFLÖGN
- REGNVATSLÖGN
- JARÐVATNSLÖGN
- JARÐVATNS, + REGNVATNSL
- NEYSUVATN
- BAKRENNSLI HITAVEITU

Br.	Dags.	Eðli breytinga	Sign.

GAUKSÁS 61
HAFNARFIRÐI

GRUNNMYND-GRUNNLAGNA

MKV. 1:50 1:500 Samþykkt þann

DACS. MAÍ 2001

VERK NR. 2064

TEIKN. NR. 2-0 Byggingarfulltrúi í Hafnarfirði
F.h. Sigurbjartur Halldórsson

HANNAÐ SIG. ÞORLEIFSS. KT. 241148-3009

TEIKNAD G.H.

YEIRFARIÐ

TÆKNIÞJÓNUSTA SIGURDAR ÞORLEIFSSONAR ehf
 STRANDGÖTU 11 220 HAFNARFIRÐI
 Sími 555 4255 FAX 555 2875
 E-mail taekniþjonusa@islandia.is
 kt: 440693-2539

Bl. 175/1
Lrb