


GAUKSÁS 61 HAFNARFIRÐI.

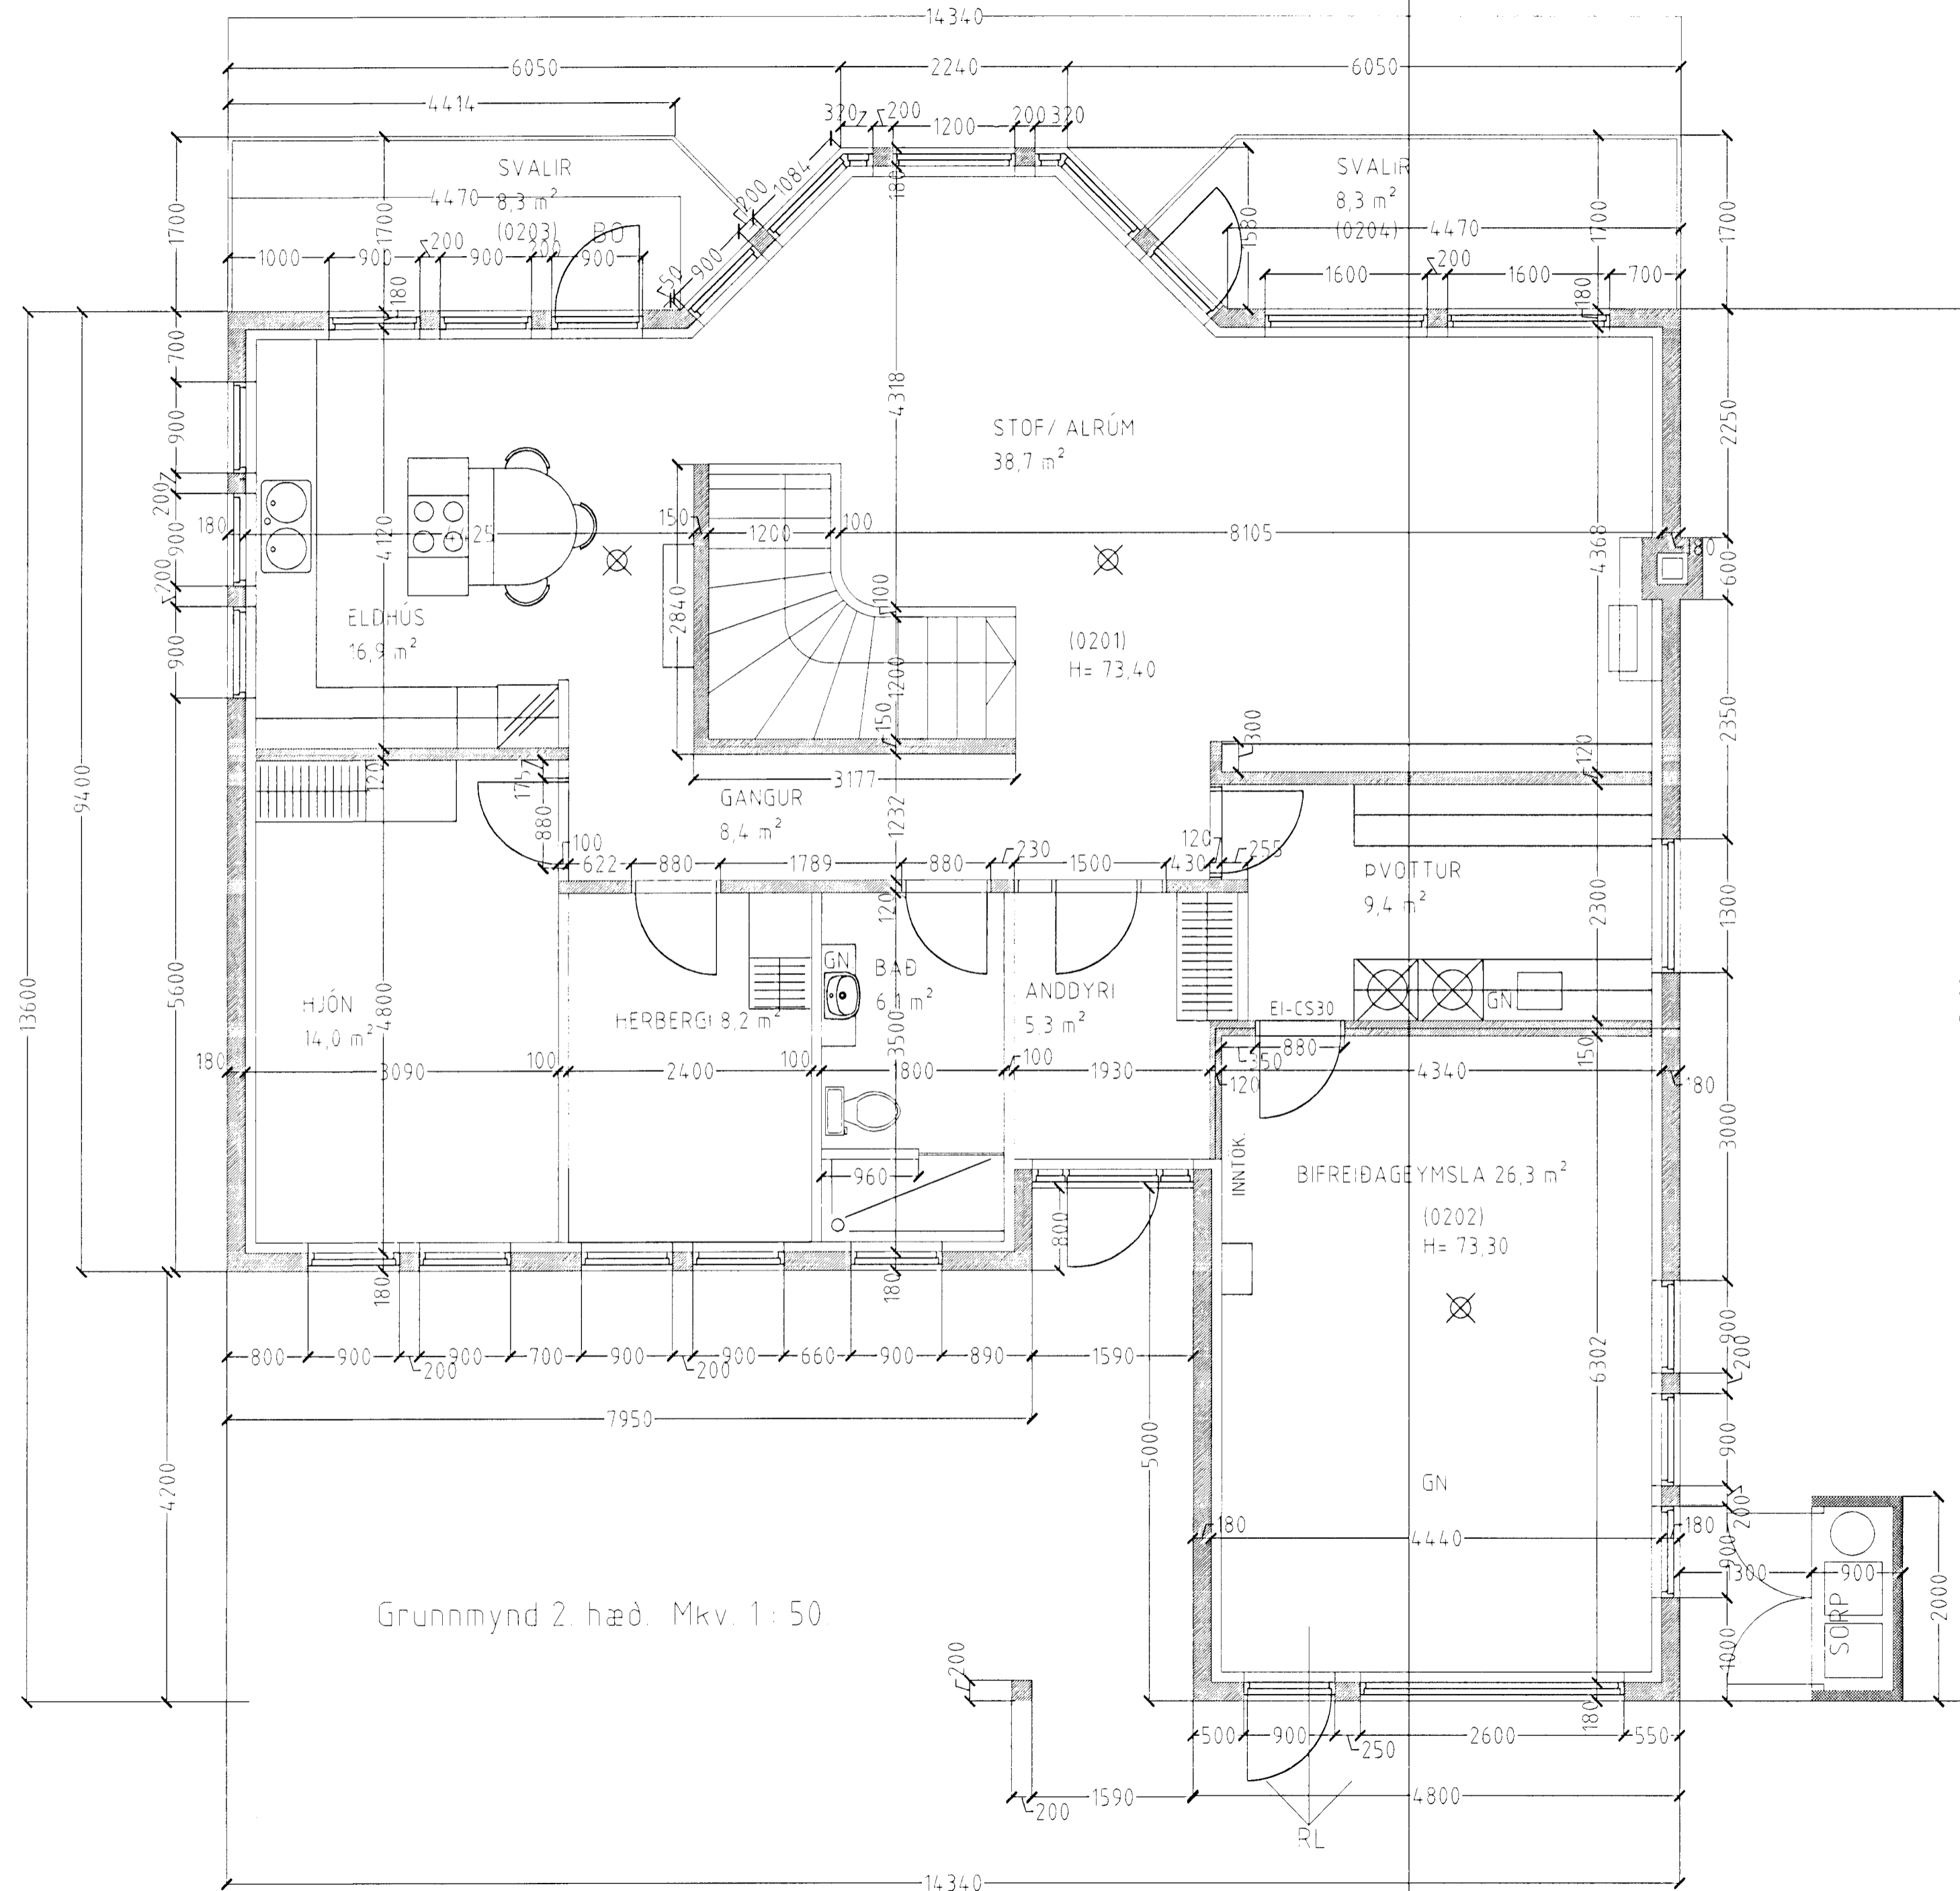

Grunnmynd 2. hæð. Mkv. 1:50

Samþykkt þann
 10 APR. 2002
 Byggingafulltrúinn í Hafnarfirði
 F.h. Sigurbjartur Halidórssón

GAUKSÁS 61 HAFNARFIRÐI.

Sigurður Þorvartardóttir byggingafræðingur bfi
 Teiknistofan Strandgötu 11 220 Hafnarfirði.
 Sími: 5651510. Netfang: teiknistofan@islandia.is
 STH teiknistofan ehf. kt. 510298-2769. Kt. aðalhönnuðar: 141250-4189

Skýringar:	Séruppráttur.
Teikning:	Grunnmynd 2 hæð
Málkvæði:	1-50
Dagsetning:	05. desember 2001
Undirskrift:	<i>10/4 02 Sigur</i>
Blað nr.:	1 af 5
Breytt:	